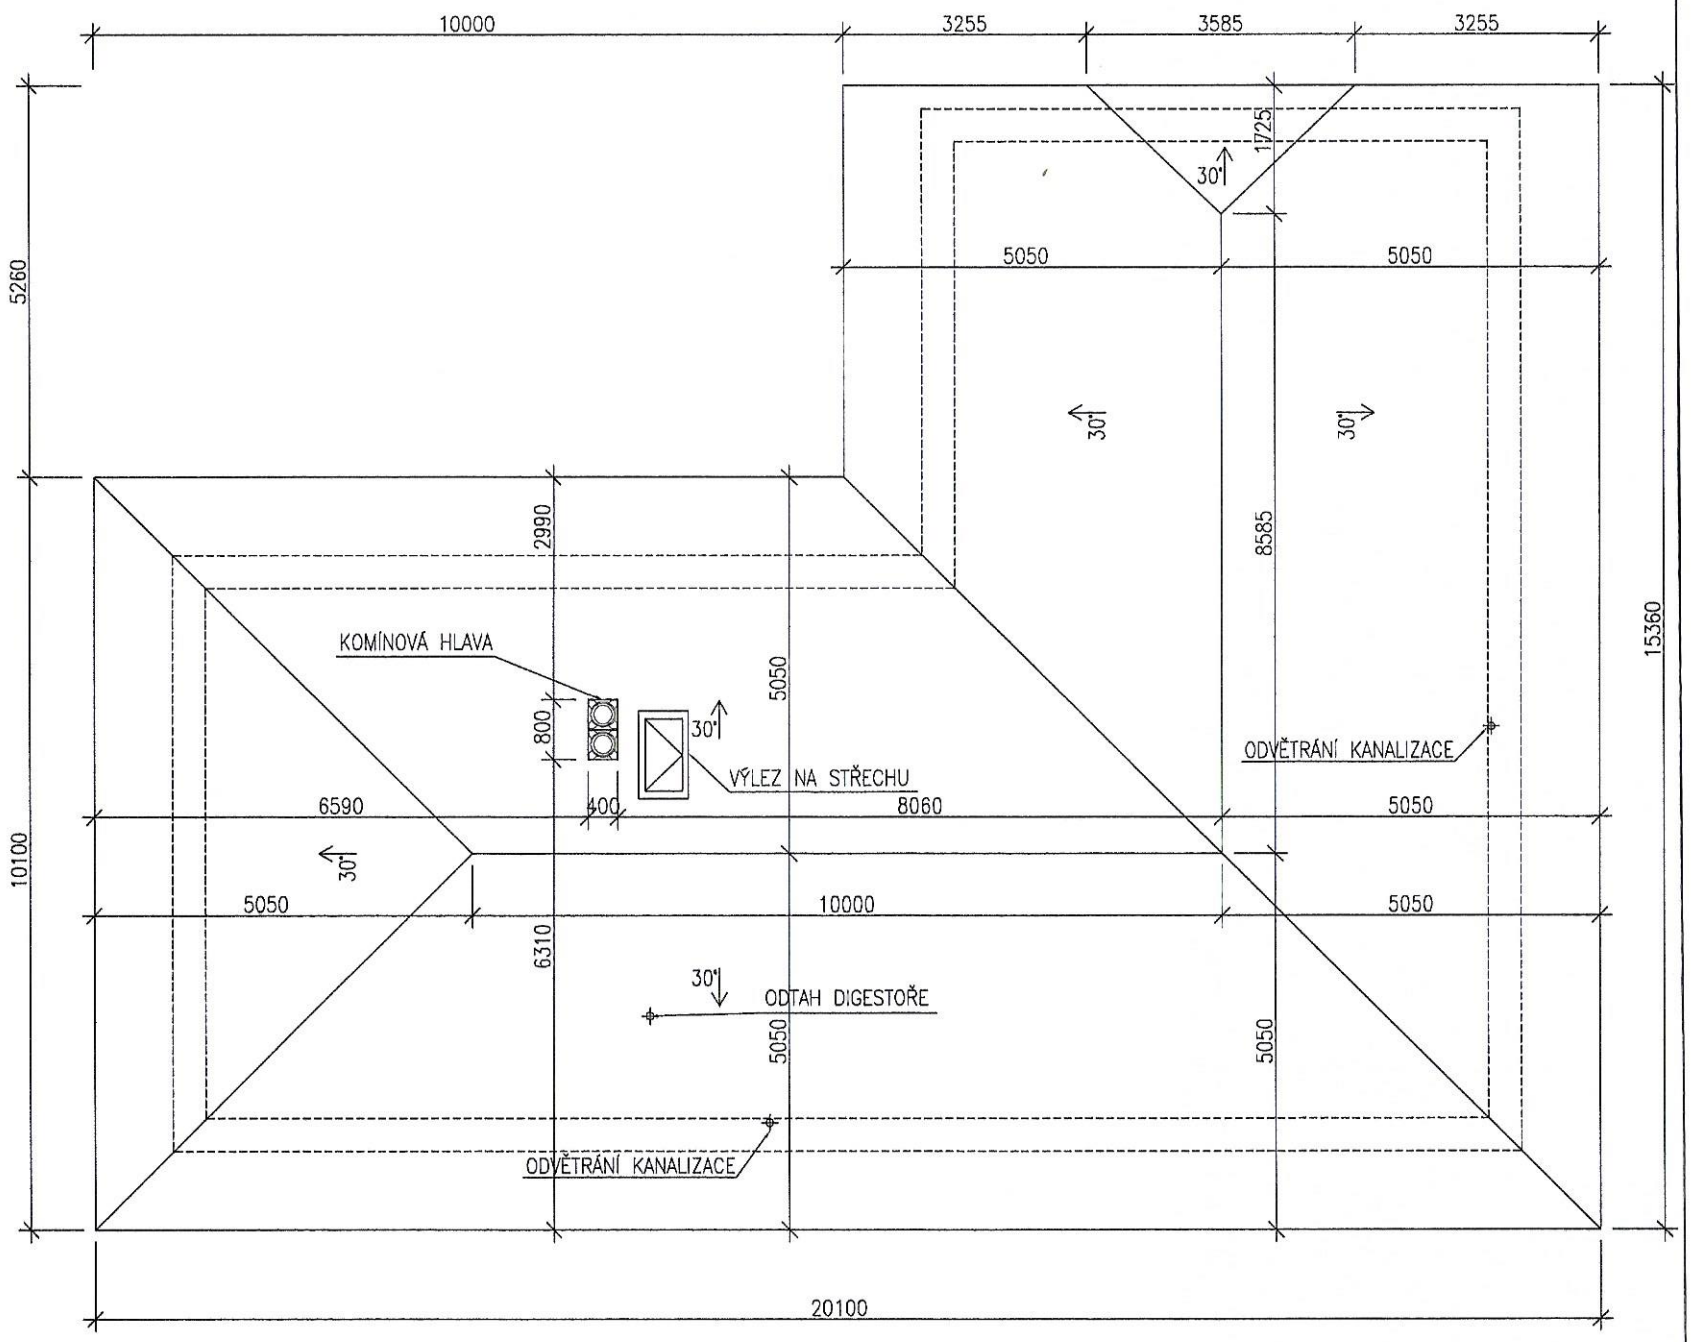
10000
3255
3585
3255
5260
1725
30°
5050
5050
30°
30°
2990
8585
15360
KOMÍNOVÁ HLAVA
800
5050
30°
VÝLEZ NA STŘECHU
ODVĚTRÁNÍ KANALIZACE
6590
400
8060
5050
10100
30°
5050
10000
5050
6310
30°
ODTAH DIGESTOŘE
5050
5050
ODVĚTRÁNÍ KANALIZACE
20100