


ZÁKLADY - PŮDORYS LEŽATÁ KANALIZACE

M 1:50

RD LARGO
Line 98/25° +2M +GAR. -ATYP

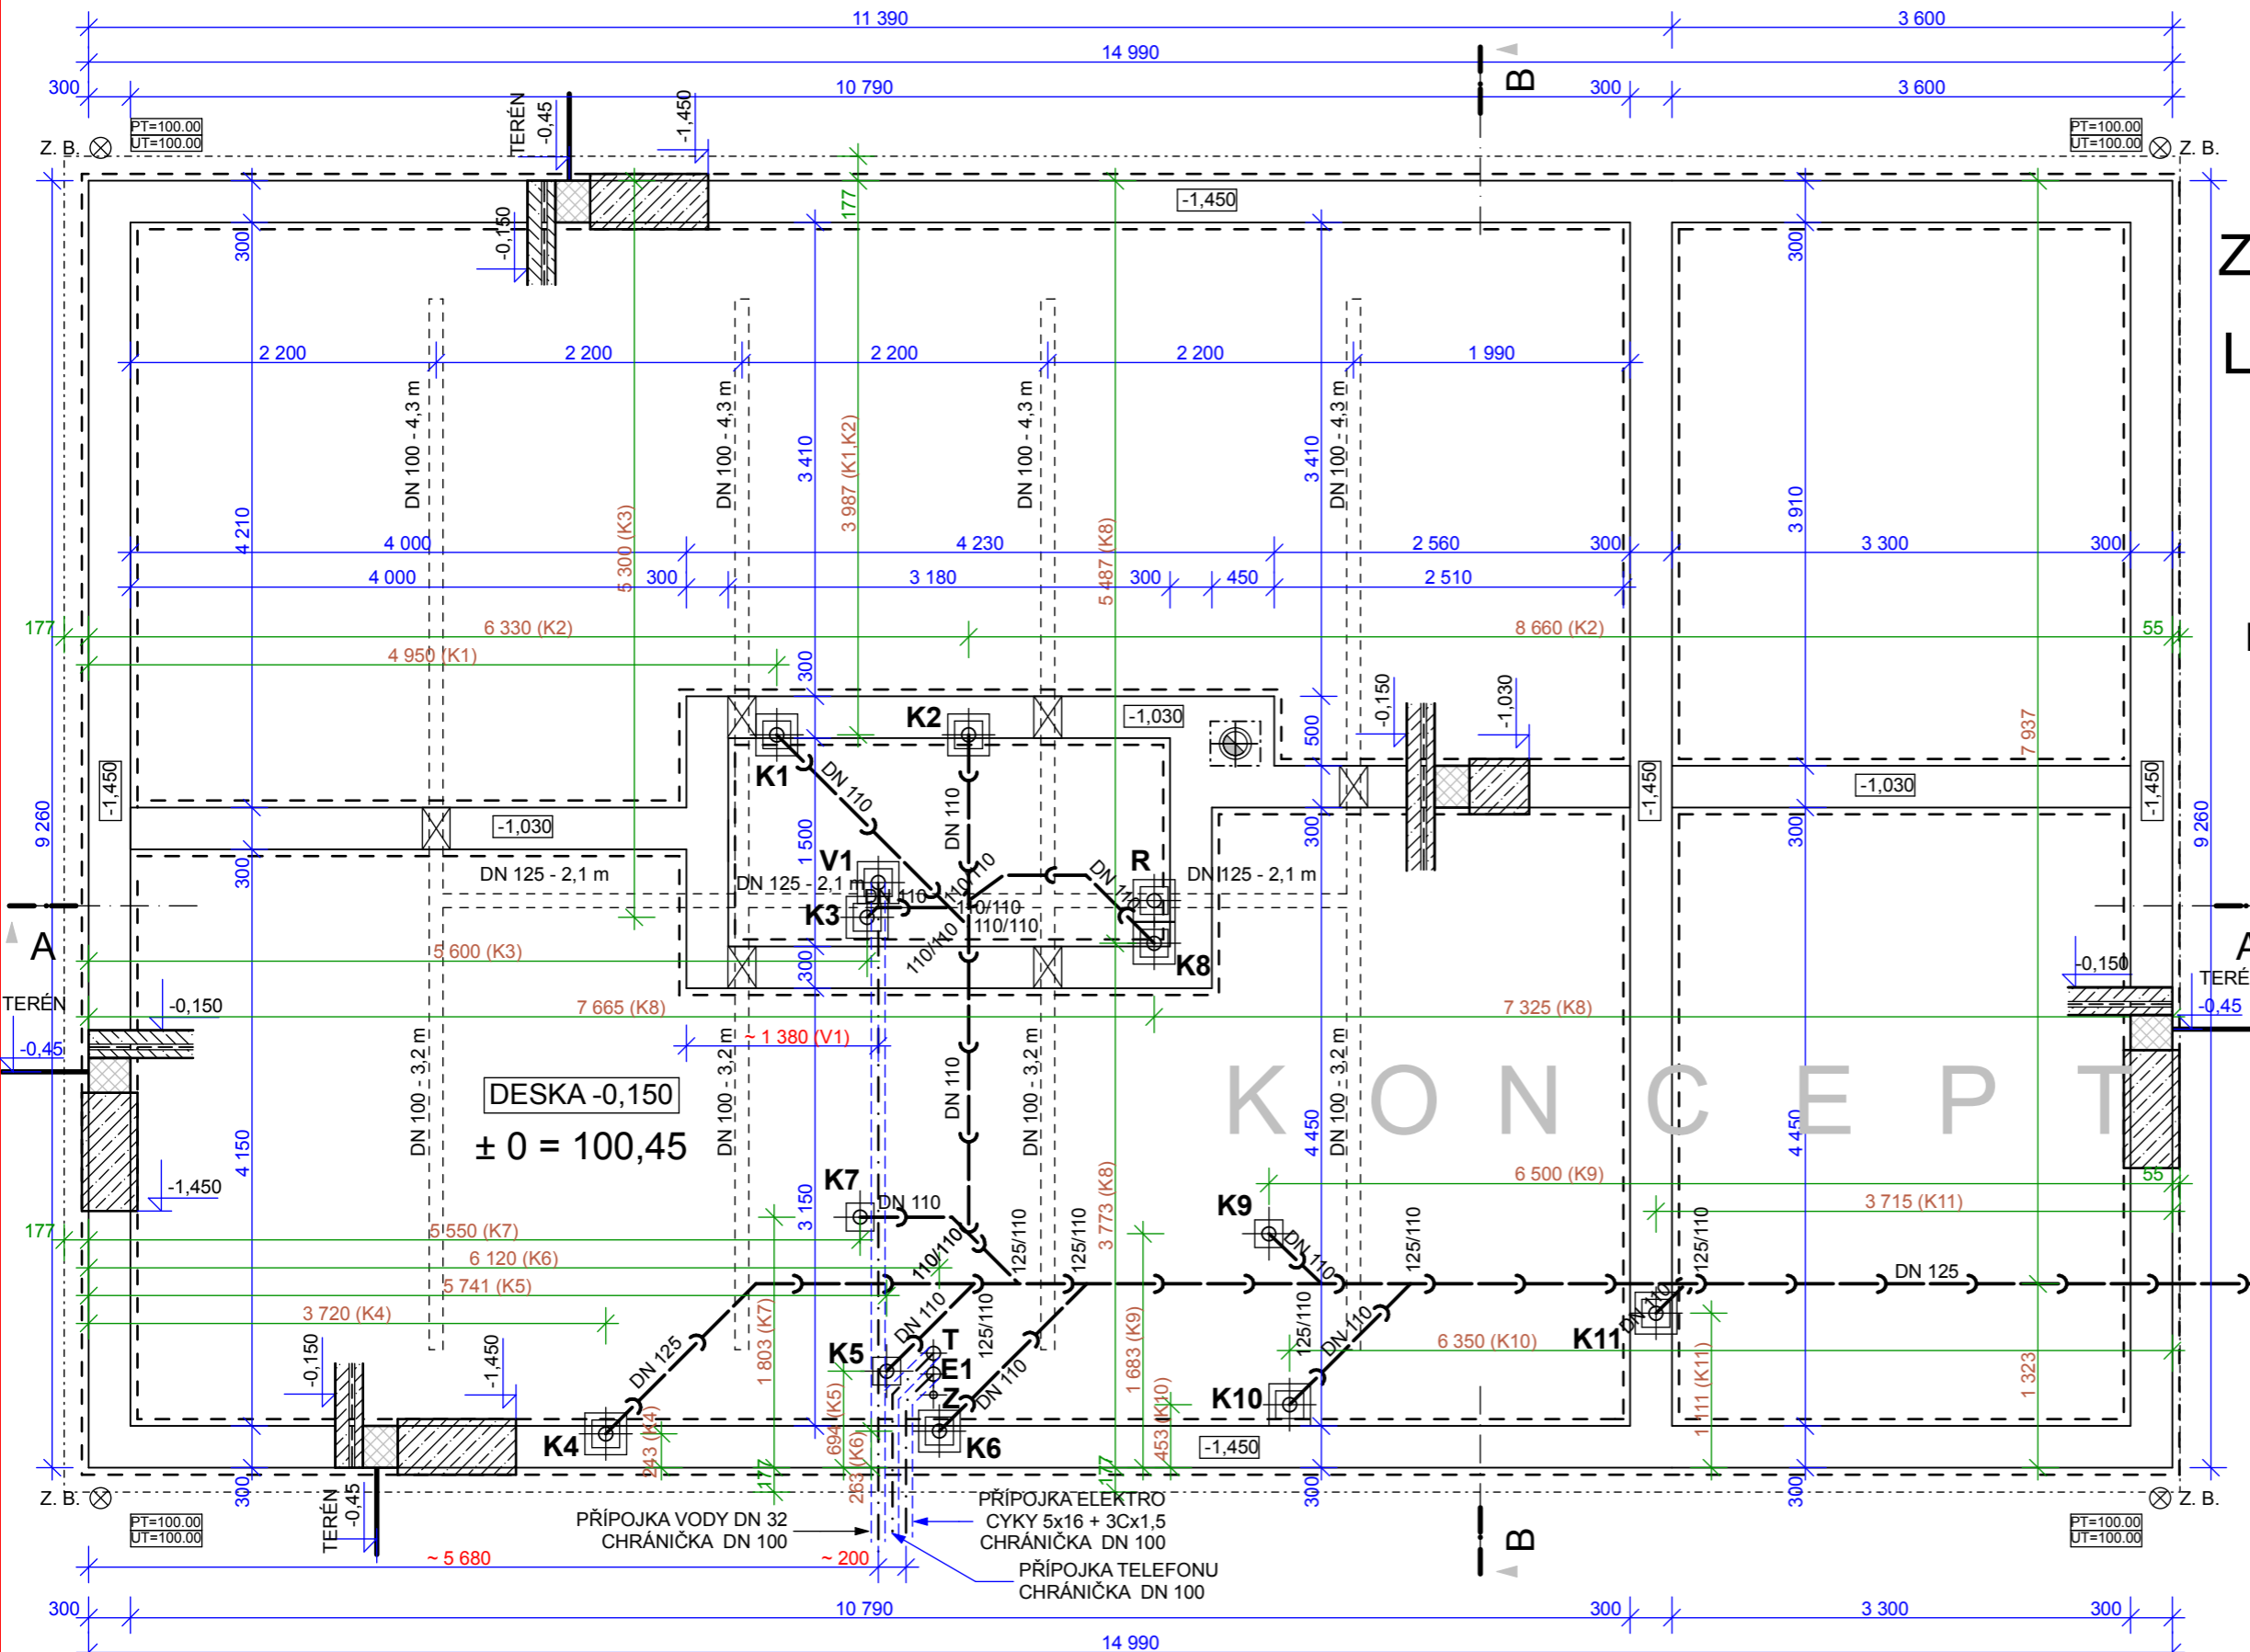

K O N C E P T

POZNÁMKA:

UMÍSTĚNÍ PATNÍCH KANALIZAČNÍCH KOLEN, PROSTUPŮ A KOMÍNOVÝCH TĚLES, TOLERANCE ROZMĚRŮ, VYTYČOVACÍ HŘEBY A DETAILY VIZ DOKUMENTACE RD RÝMAŘOV VÝKRES D.01, D.02, D.03, D.04.

ŠTĚRKOVÉ POLŠTÁŘE A ZPĚTNÉ ZÁSYPY HUTNIT NA 0,15 MPa PO PROVEDENÍ VÝKOPŮ POSODÍ HLUBKOU ZALOŽENÍ STATIK.

ZEMNĚNÍ
DO VÝKOPU PRO ZÁKLADOVÉ PASY SE POLOŽÍ ZEMNIČ FeZn 30/4
Z. B. ⊗ = VÝVODY PRO HROMOSVOD SE PROVEDOU NA ROZÍCH OBJEKTU VNĚ ZÁKLADŮ, VÝVOD 500 mm NAD ÚLOŽNOU DESKU.

- | | |
|----------|---|
| K | PROSTUPY PRO KANALIZACI DN 100 |
| V | PROSTUP PRO VODOVODNÍ PŘÍPOJKU |
| E | PROSTUP PRO ELEKTRICKOU PŘÍPOJKU |
| T | PROSTUP PRO TELEFONÍ PŘÍPOJKU |
| Z | PROSTUP PRO ZEMNĚNÍ, VÝVOD 100 mm NAD DESKU |
| P | PROSTUP PRO PŘISÁVÁNÍ |
| R | PROSTUP PRO ODVĚTRÁNÍ PODLOŽÍ |

	RODINNÝ DŮM NA PARC.Č. 87/6 K. Ú. KOSTĚNICE		SO 01 01
	STAVEBNÍK:	Ing. JAN A PETRA JELÍNKOVI	
	DATUM:	DUBEN 2019	
	VYPRACOVAL:	Ing. BOHUCHVAL VALKOUN	
INŽENÝRSKÁ KANCELÁŘ - ING. BOHUCHVAL VALKOUN			ARCH.Č. 1929