


Vypracoval	Projektant	Objednatel:	Daniel Navrátil Vrchlického 106 Pardubice
Zb. Tobis	Fr. Smejkal	Stupeň	DURaSP
Příčný řez dvojgaráže		Měřítko	1:50
		Formát	A4
		Datace	04/2016
Společná dokumentace pro územní řízení a stavební povolení přístavby skladu, altánu, dvojgaráže, oplocení a zpevněné plochy BD č.p. 106 ul. Vrchlického Pardubice		č. výkresu	7

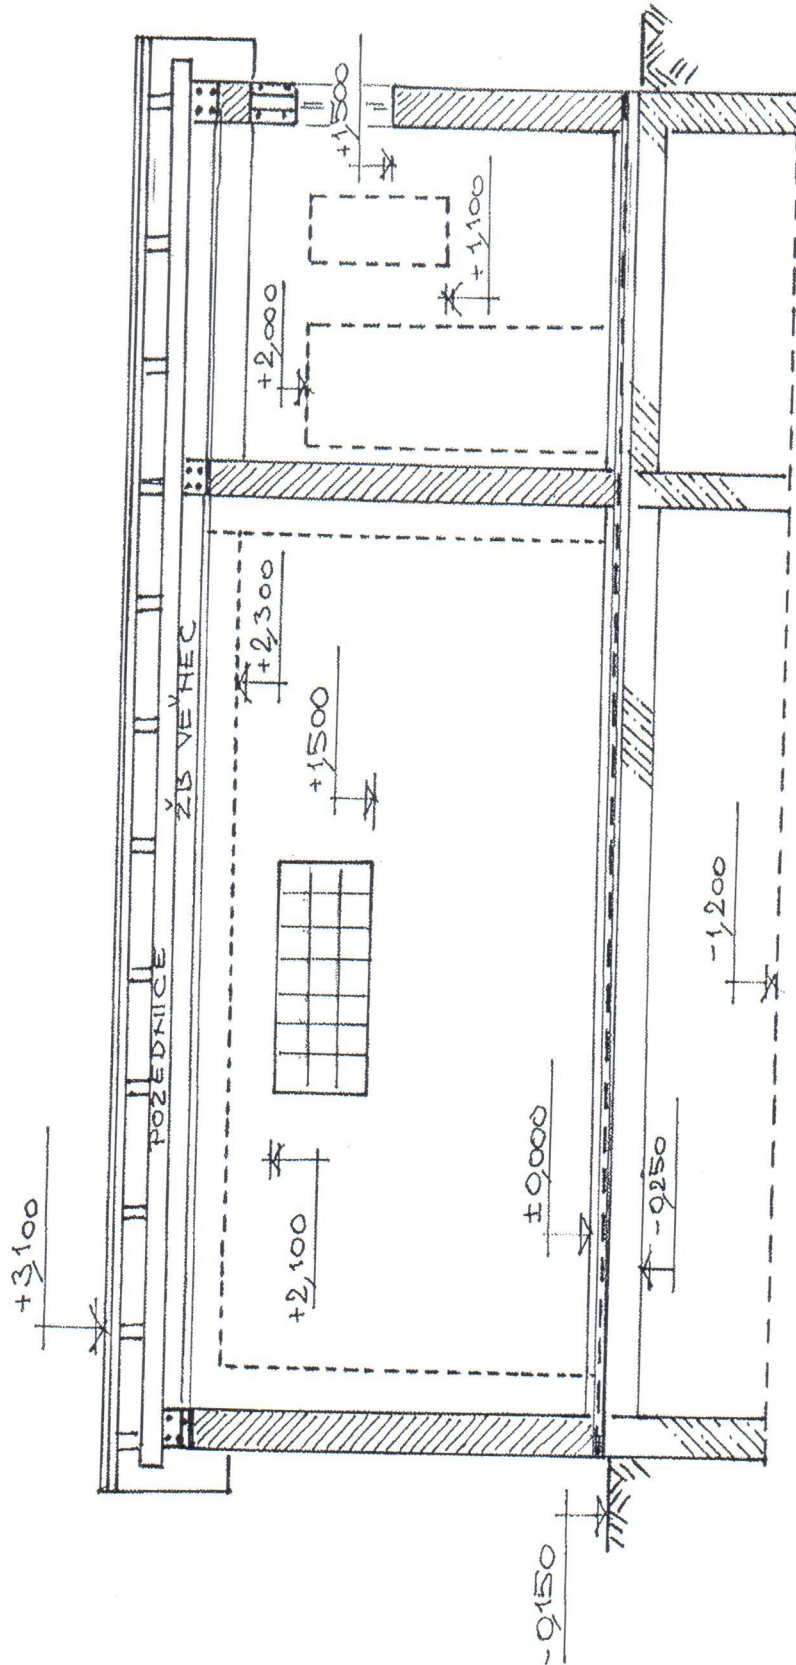

Vypracoval Zb. Tobis	Projektant Fr. Smejkal	Objednatel:	Daniel Navrátil Vrchlického 106 Pardubice
<h2>Podélný řez dvojgaráže</h2> <p>Společná dokumentace pro územní řízení a stavební povolení přístavby skladu, altánu, dvojgaráže, oplocení a zpevněné plochy BD č.p. 106 ul. Vrchlického Pardubice</p>		Stupeň	DURaSP
		Měřítko	1:50
		Formát	A4
		Datace	04/2016
		č. výkresu	8