


OTVOR : 9,4 m x 3,2 m cca 12 T

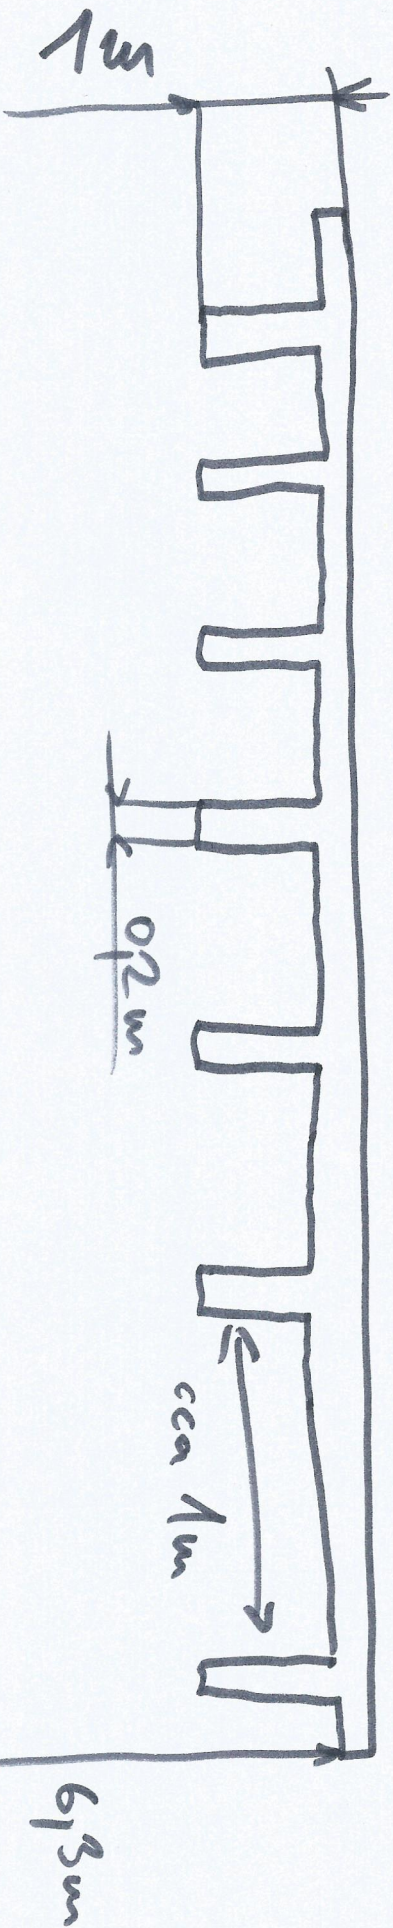

Podlaho má ABSURST 1+ = 1 m²

1 VARIANTA - PODPŘÍT CĚLÉ

2 - " - - " - JEN ŽEBRA (1 ŽEBRO = 1,2+)

KOMPLETNÍ CENÁ KVĚTEN