



PUDORYS

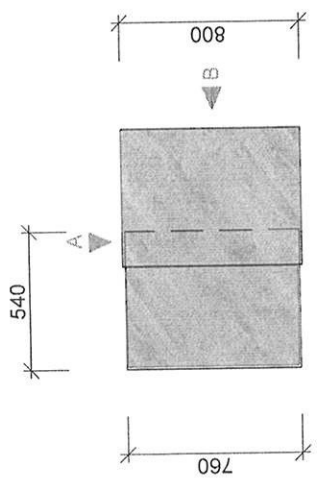


POHLED A

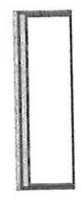

POHLED B

PERSPEKTIVA

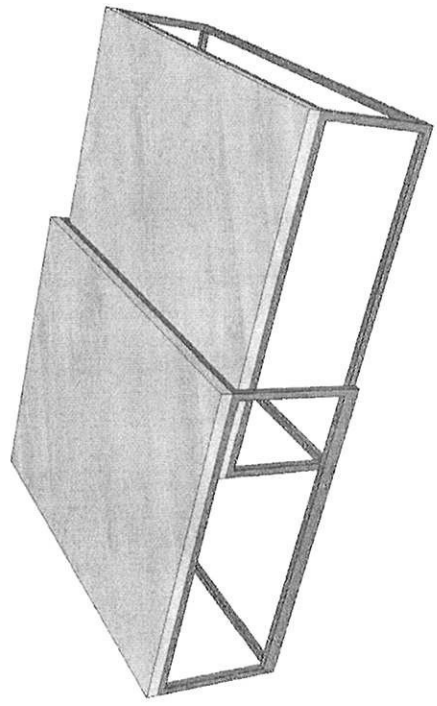


SPECIFIKACE: Deska stolu dřeva bělený dub 45° - nutno vyvorkovat tl. 20mm. Podnož stolu jekl 20x20, vyšší stůl bez jedné spodní příče pro možnost zasunutí menšího stolu.


POZN.: Veškeré rozměry nutno přeměřit na místě !!!
Detaily a změny nutno konzultovat s architektem!

OPLECHOVÁNÍ NADPRAŽÍ ATYP 0.4
PRVEK 12b
1.NP


PŮDORYS 1.NP

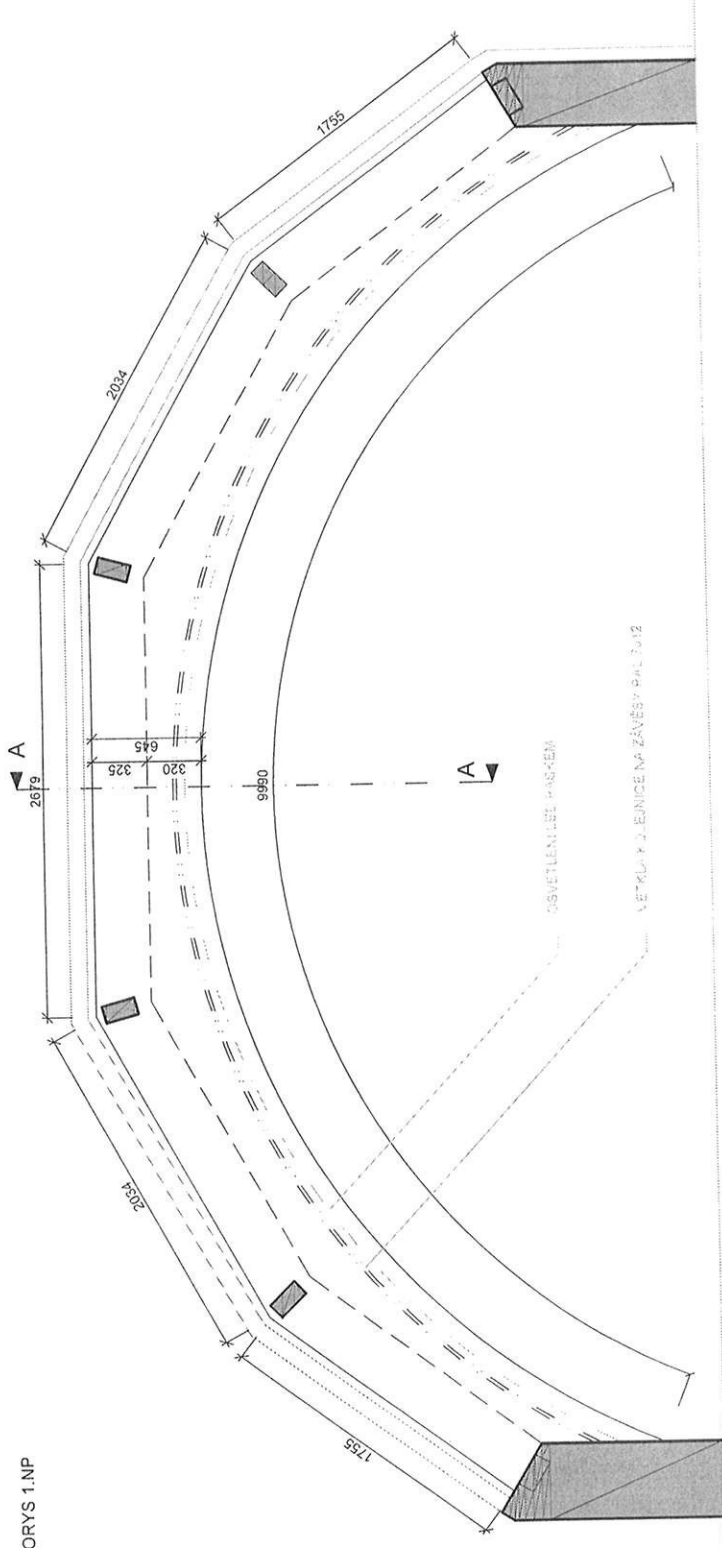

POHLED

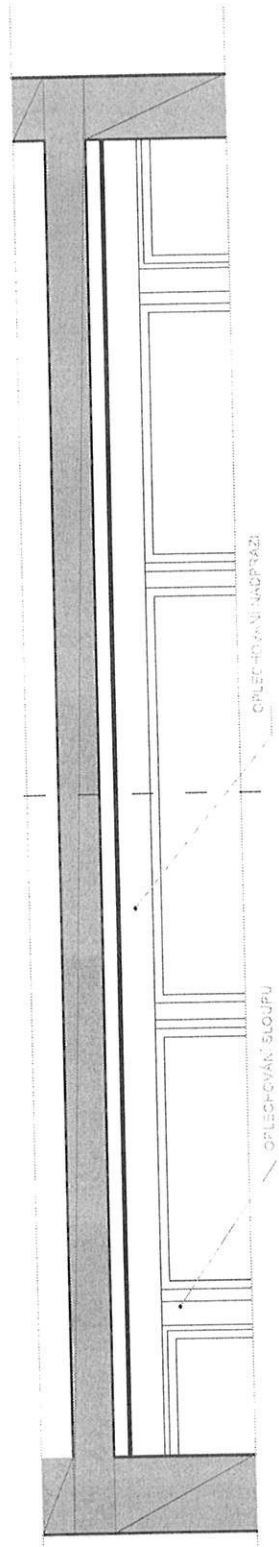


ŘEZA-A

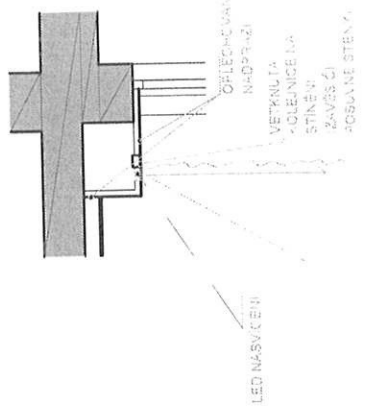


SPECIFIKACE: PLECH KOMAXIT MATNÝ RAL 7021
POZN.: Veškeré rozměry nutno přeměřit na místě !!!
Detaily a změny nutno konzultovat s architektem!

PRACOVNÍ STŮL + OPLECHOVÁNÍ ATYP 0.3
PRVEK 12a
2.NP

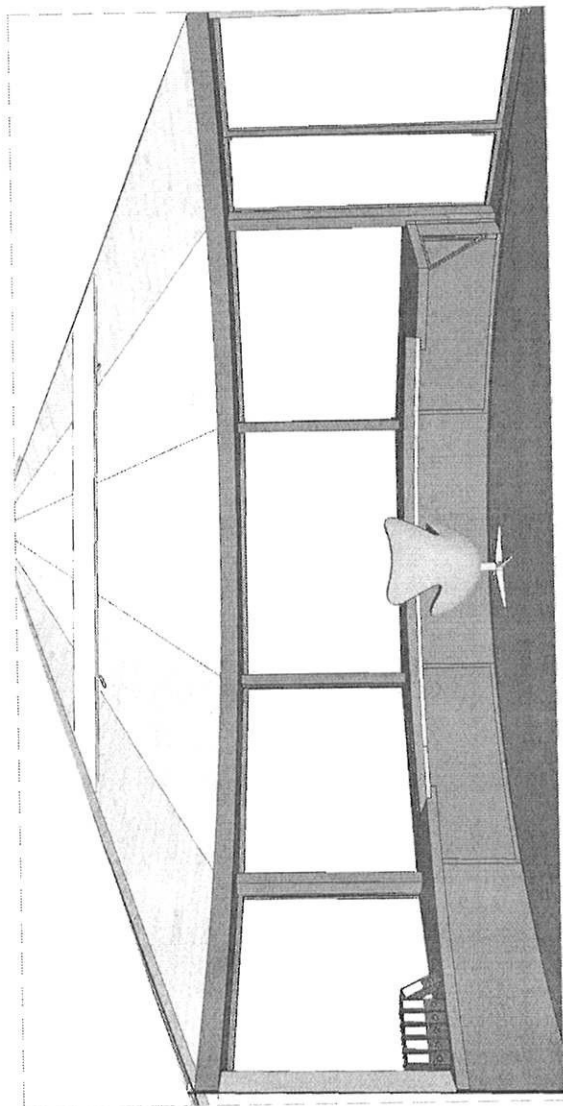

3D náhled 2.NP

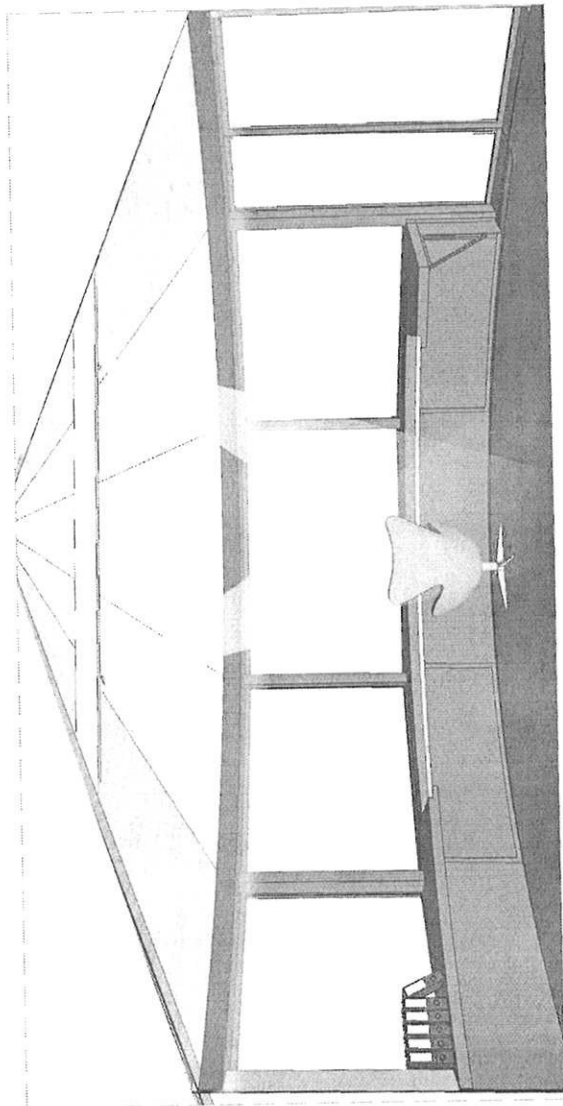


OSVĚTLENÍ


POZN.: Veškeré rozměry nutno přeměřit na místě !!!
Detaily a změny nutno konzultovat s architektem!

PRACOVNÍ STŮL + OPLECHOVÁNÍ PARAPETU ATYP 0.3
PRVEK 12a
2.NP

PŮDORYS 2.NP

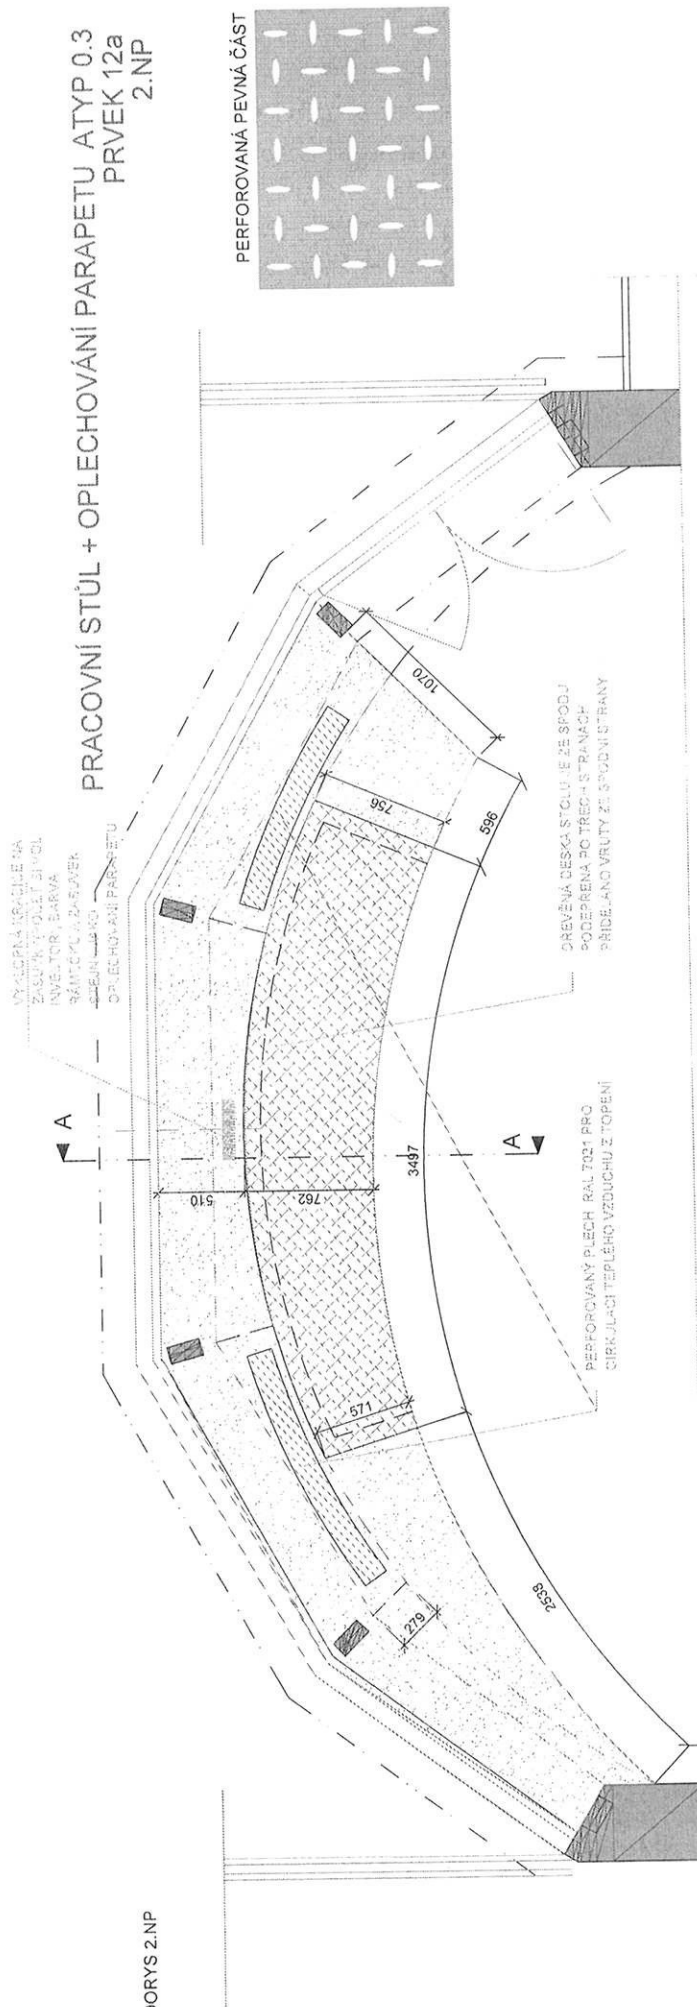

ŘEZ A-A

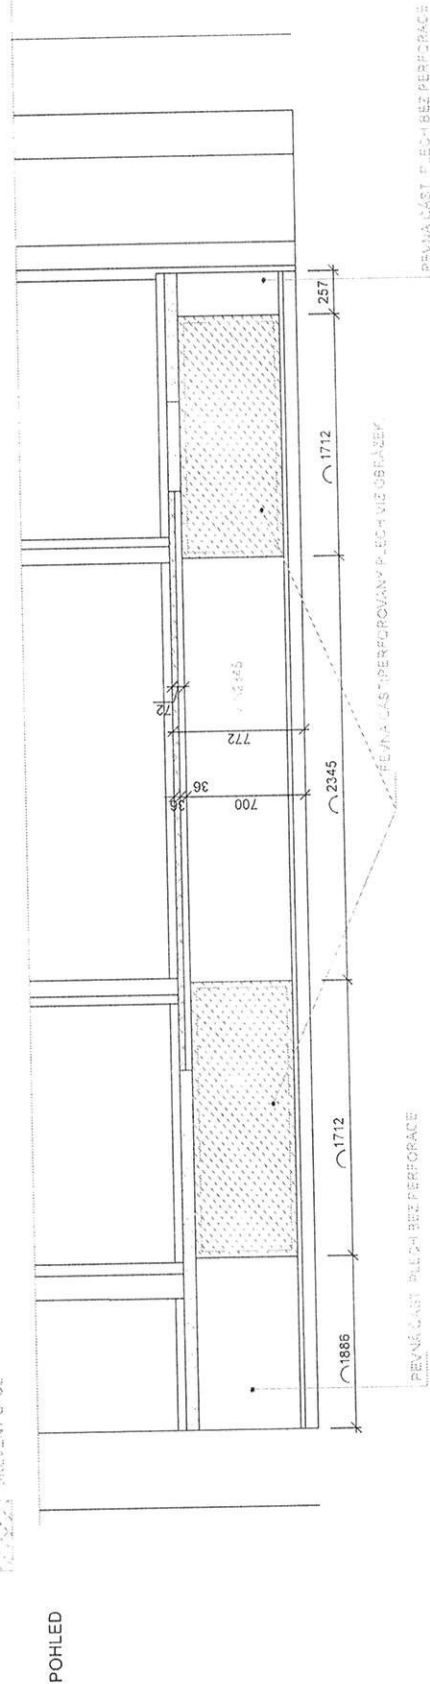

POHLED

SPECIFIKACE: PARAPET TVOŘÍ OPLECHOVANÉ DESKY. PLECH KOMAXIT MATNÝ RAL 7021. NA VYZNAČENÉ PEVNÉ ČÁSTI POUŽÍT PERFOROVANÝ PLECH MATNÝ RAL 7021 (PERFORACE VIZ OBRÁZEK). DŘEVĚNÝ STŮL, TL. 36 MM, DÝHA BĚLENÝ DUB. NUTNO VYVZORKOVAT


POZN.: Veškeré rozměry nutno přeměřit na místě !!!
Detaily a změny nutno konzultovat s architektem!

ZÁSUPOVODNÍ PRÁCE SODNA VÝROBA OPLECHOVÁNÍ

PRVEK 12
ATYP 0.4

PLECHOVÉ SKŘÍŇĚ + OPLECHOVÁNÍ PARAPETU A RADIÁTORŮ+ OPLECHOVÁNÍ SLOUPŮ

PERSPEKTIVA

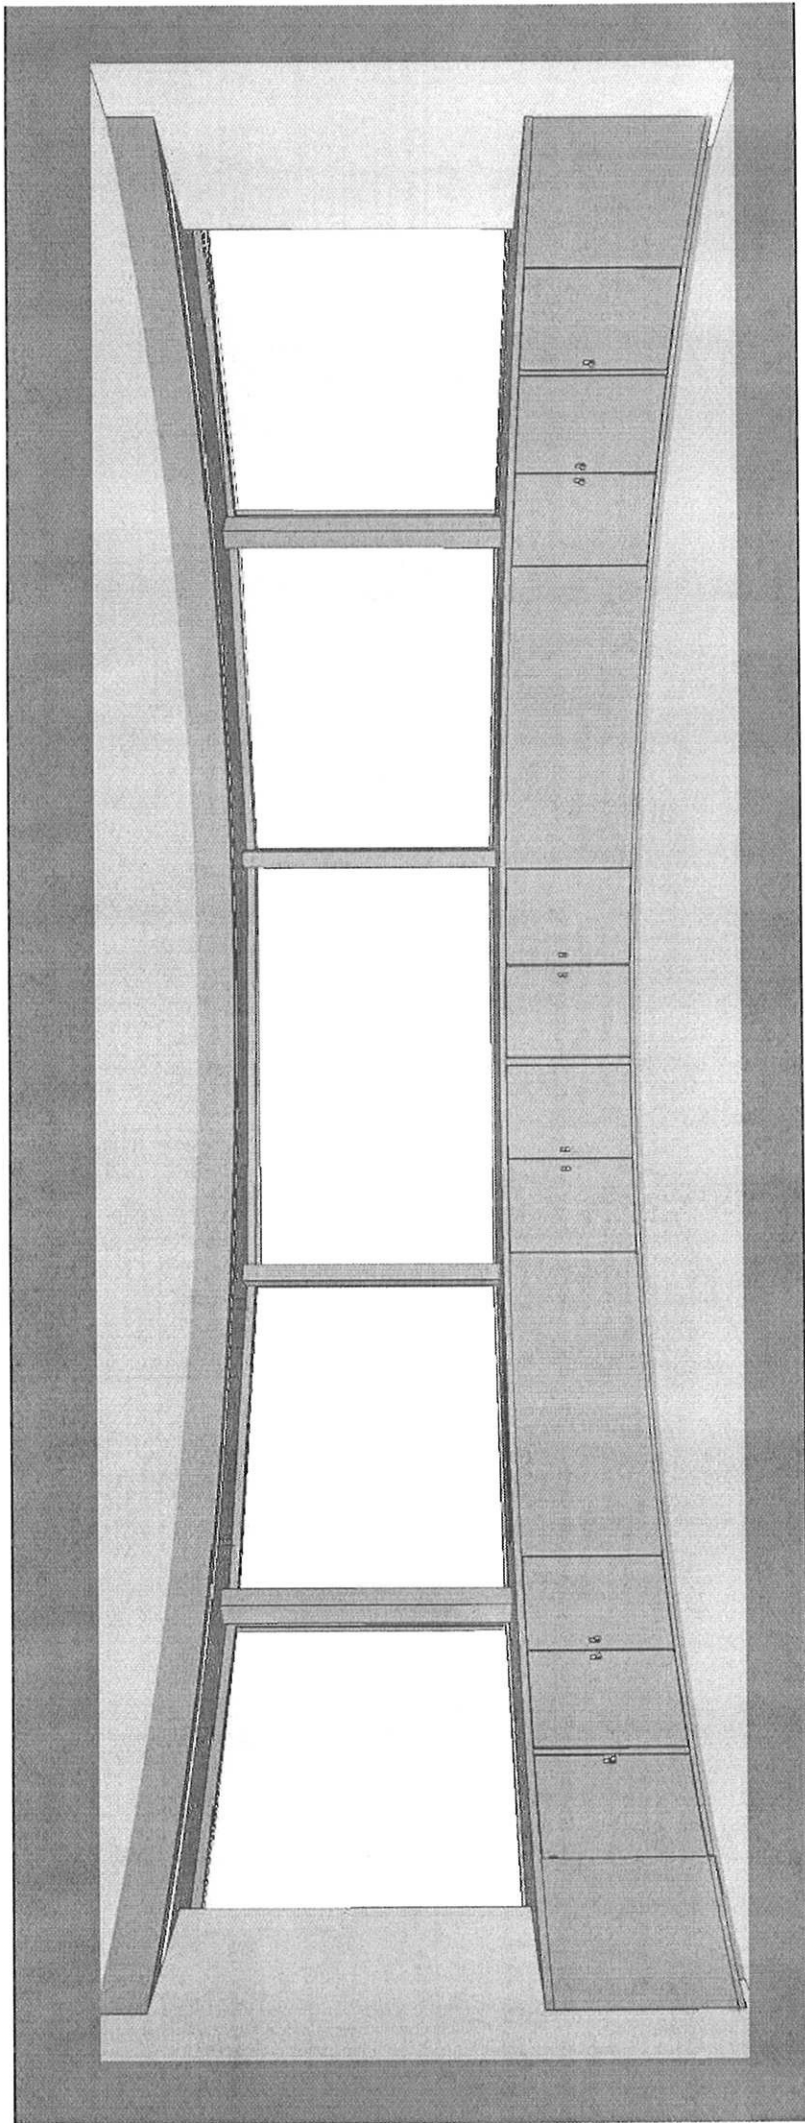


PLECHOVÉ SKŘÍNĚ + OPLECHOVÁNÍ PARAPETU A RADIÁTORŮ+ OPLECHOVÁNÍ SLOUPŮ



ATYP 0.4
PRVEK 12a

1.NP

PŮDORYS 1.NP

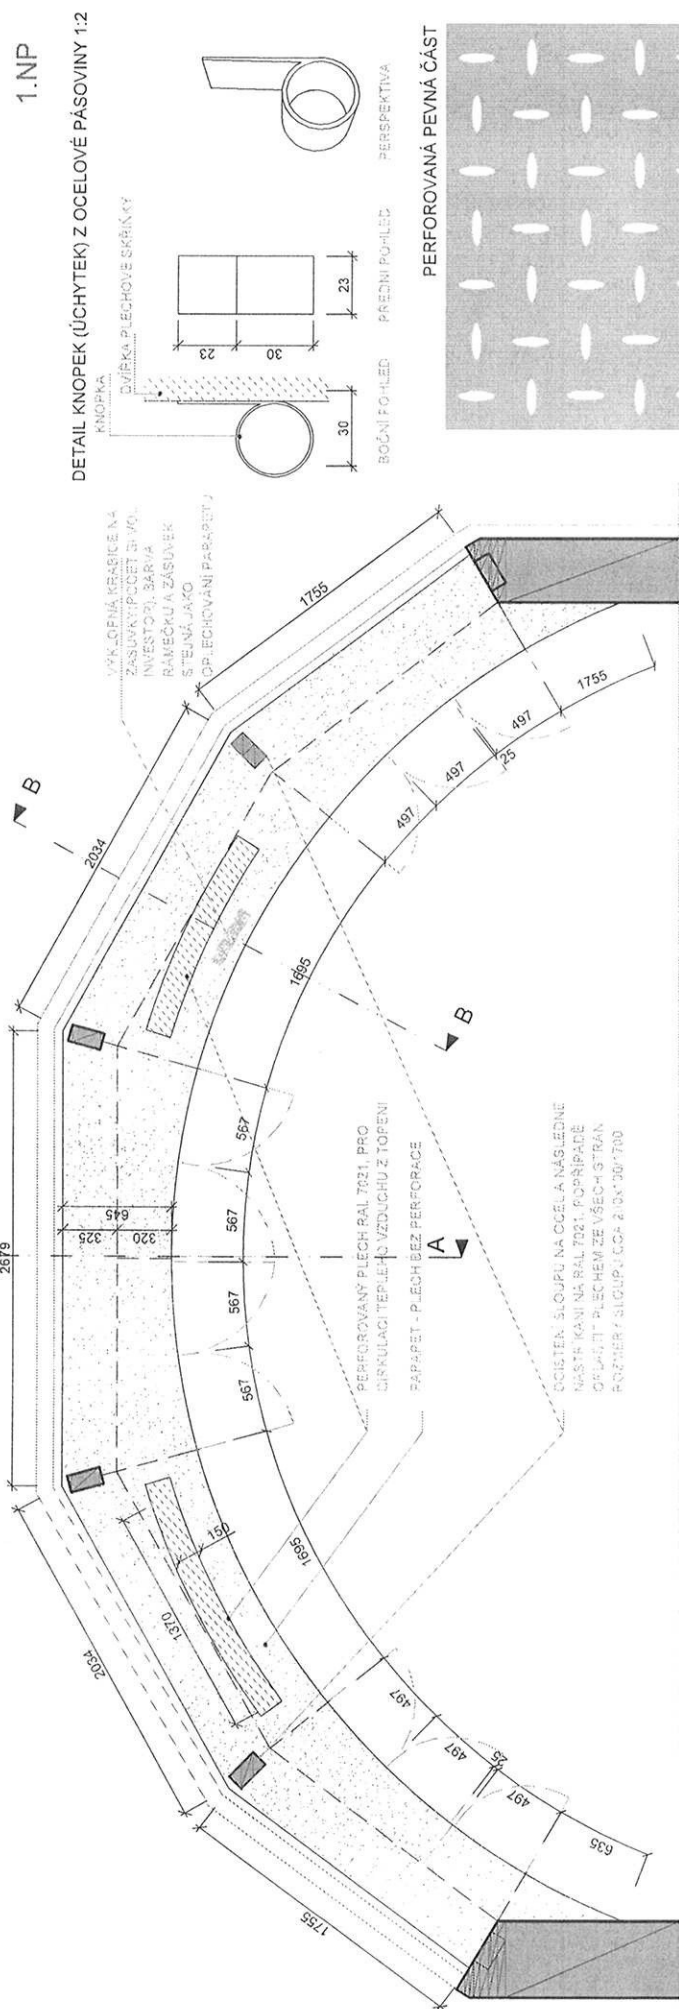


DETAIL KNOPEK (ÚCHYTEK) Z OCELOVÉ PÁSOVINY 1:2

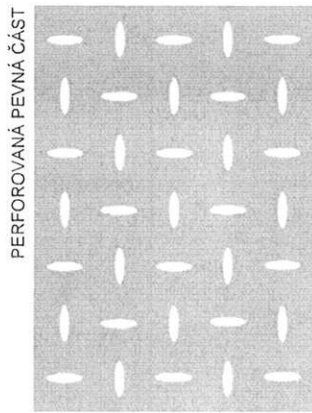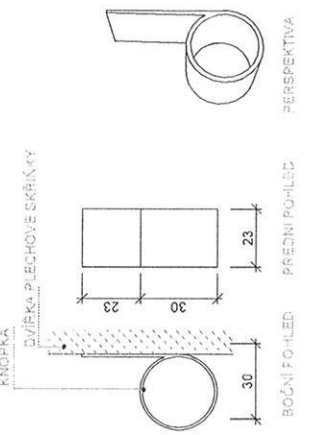

PLECHOVÝ PARAPET S VÝŘEZY NA MŘÍŽKOVÉ SOULČASTI SKŘÍNE

PERFOROVANÝ PLECH

POHLED

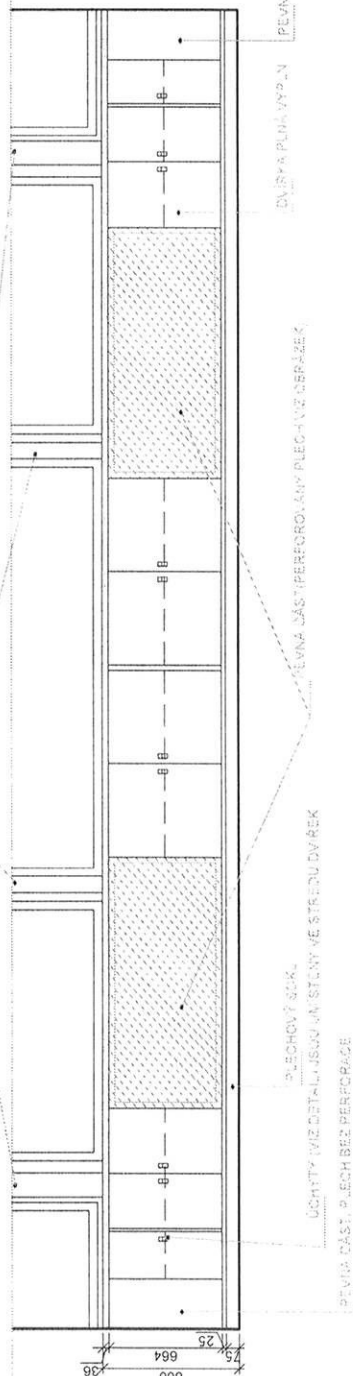


SPECIFIKACE PLECH KOMAXIT MATNÝ RAL 7021, NA VYZNAČENÉ PEVNÉ ČÁSTI POUŽIT PERFOROVANÝ PLECH MATNÝ RAL 7021 (PERFORACE VIZ OBRÁZEK), PEVNÉ ČÁSTI SVARENÝ S PARAPETEM


POZN.: Veškeré rozměry nutno přeměřit na místě !!!
Detaily a změny nutno konzultovat s architektem!

ZASUVKOVOU KRABICI DODÁ VÝROBCE OPLECHOVÁNÍ


OPLECHOVÁNÍ NADPRAŽÍ ATYP 0.3
PRVEK 12b
2.NP

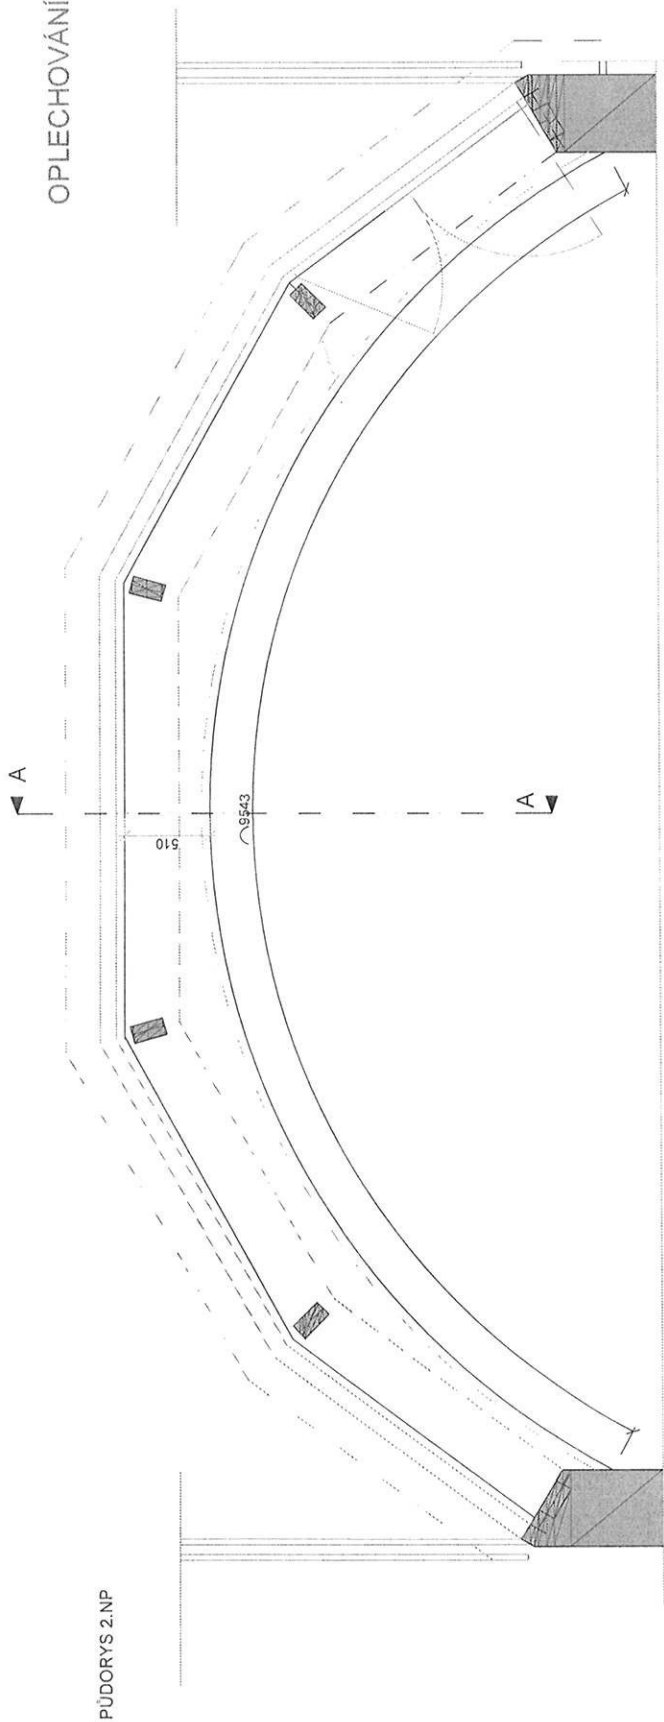

PŮDORYS 2.NP

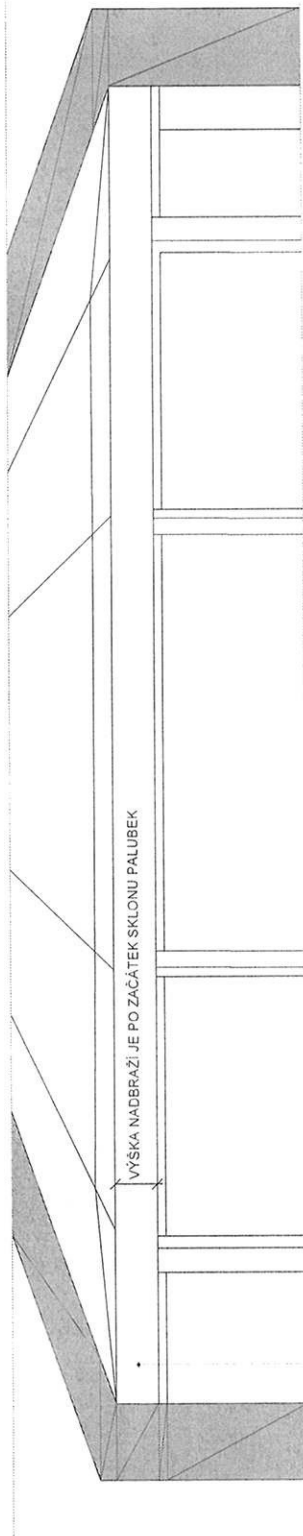

POHLED

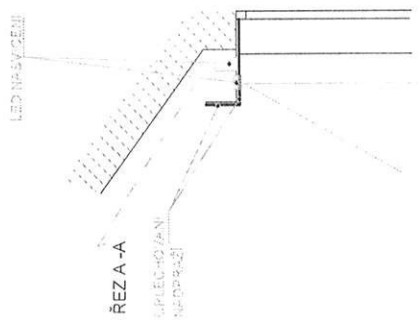


ŘEZ A-A

OPLECHOVÁNÍ NADPRAŽÍ

SPECIFIKACE: NADPRAŽÍ DO OBLOKU VYTVOŘENO NAPŘ. ZE SD DESEK, NÁSLEDNĚ OPLECHOVÁNO PLECH KOMAXIT MATNÝ RAL 7021



POZN.: Veškeré rozměry nutno přeměřit na místě !!!
Detaily a změny nutno konzultovat s architektem!

PŮDORYS

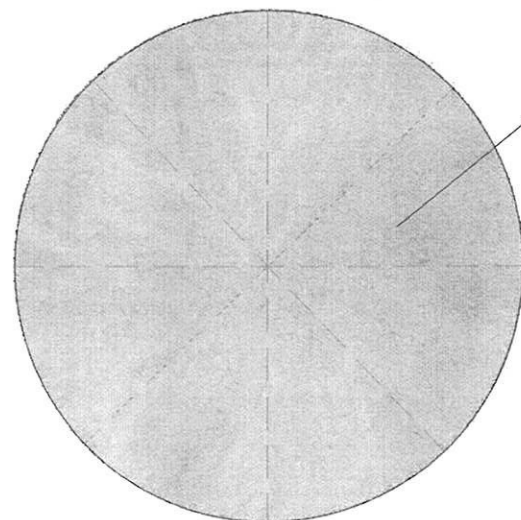

DÝHA JE ROZDĚLENA NA VÝSEČE, SMĚRUJE DO STŘEDU STOLU


PERSPEKTIVA

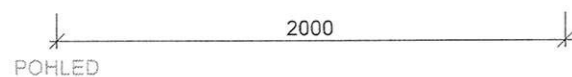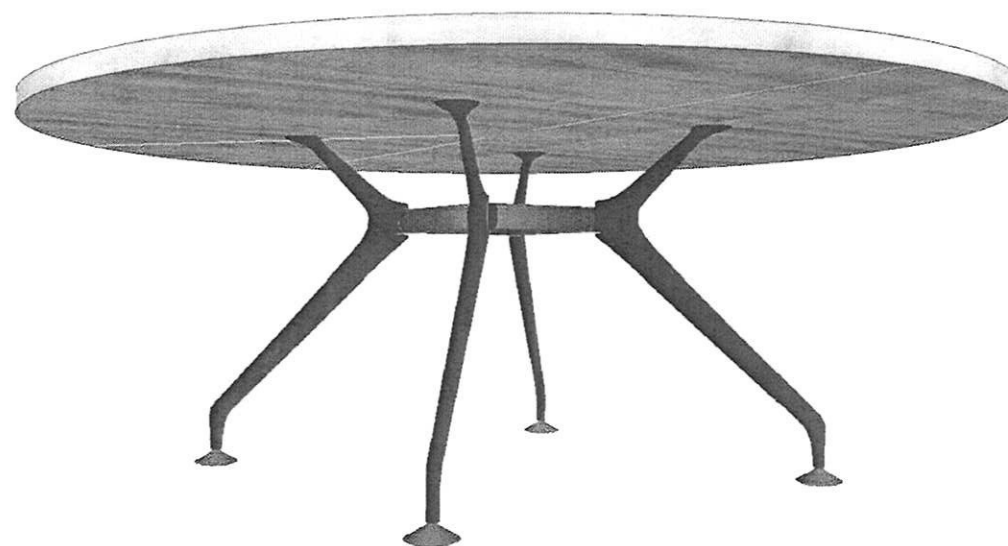

POHLED



40

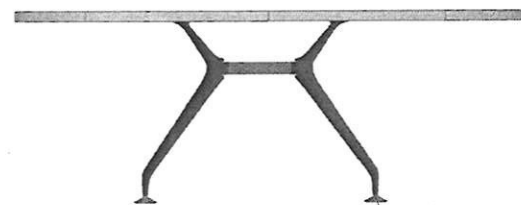

NEREZOVÁ PODNOŽ EAMS HERMANMILLER COLECTION

SPECIFIKACE: Stůl dýha bělený dub - nutno vyvzorkovat. Dýha je rozdělena na výseče, směřuje do středu stolu.

POZN.: Veškeré rozměry nutno přeměřit na místě !!!

Detaily a změny nutno konzultovat s architektem!