
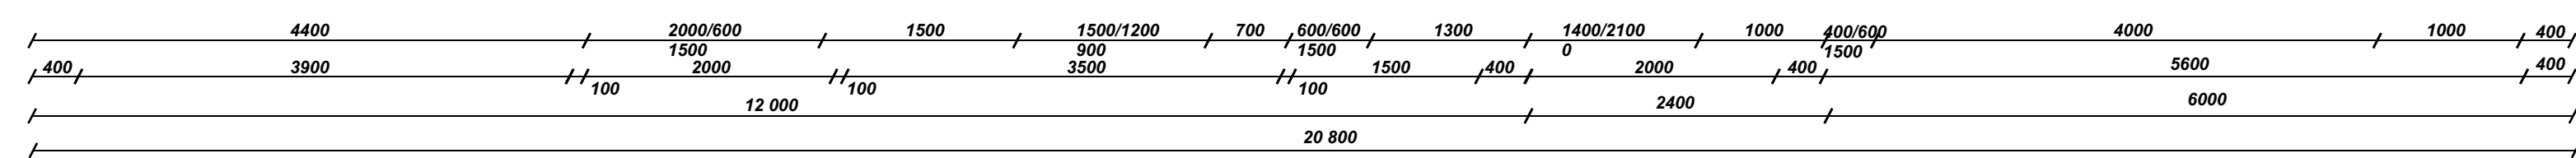


LEGENDA MURIVA:

- OBVODOVÉ NOSNÉ STENY DREVENÉ, ZHOTOVENÉ SYSTÉMOM TWO BY FOUR PRIEREZ DREVENÉHO STĽPIKA 60/160, ZATEPLENIE REALIZOVANÉ MEDZI STĽPIKMI TEP. IZOL. ZO MINERÁLNEJ VATY HR. 160 mm A KONTAKTNÉ ZATEPLENIE FASÁDY RIEŠENÉ POUŽITÍM EPS POLYSTYRENU HR. 200 mm, CELKOVÁ HR. KONŠTRUKCIE 400 mm
- VNÚTORNÉ PRIEČKY DREVENÉ, ZHOTOVENÉ SYSTÉMOM TWO BY FOUR PRIEREZ DREVENÉHO STĽPIKA 40/80, ZATEPLENIE REALIZOVANÉ MEDZI STĽPIKMI TEP. IZOL. Z MINERÁLNEJ VATY HR. 40-60 mm, CELKOVÁ HR. KONŠTRUKCIE 125 mm
- KERAMICKÝ JEDNOPRIEDUCHOVÝ KIMINOVÝ SYSTÉM SHIEDEL ABSOLUT 20, ROZMERY TVAROVKY 360x360 mm

POZNÁMKA:

- ŠÍRKA MURIVA JE KÓTOVANÁ V SKLADOBNOM ROZMERE
- MURIVO JE KÓTOVANÉ BEZ OBKLADOV
- VŠETKY STAVEBNÉ A MONTÁŽNE PRÁCE VYKONAŤ PODĽA TECHNOLOGICKÉHO PREDPISU VÝROBCU
- VNÚTORNÉ DVERE SÚ NAVRHOVANÉ DO DREVEJ EJ OBLOŽKOVEJ ZÁRUBNE
- SS - SKLOPNÉ SCHODISKO ; KP - PLYNOVÝ KOTOL

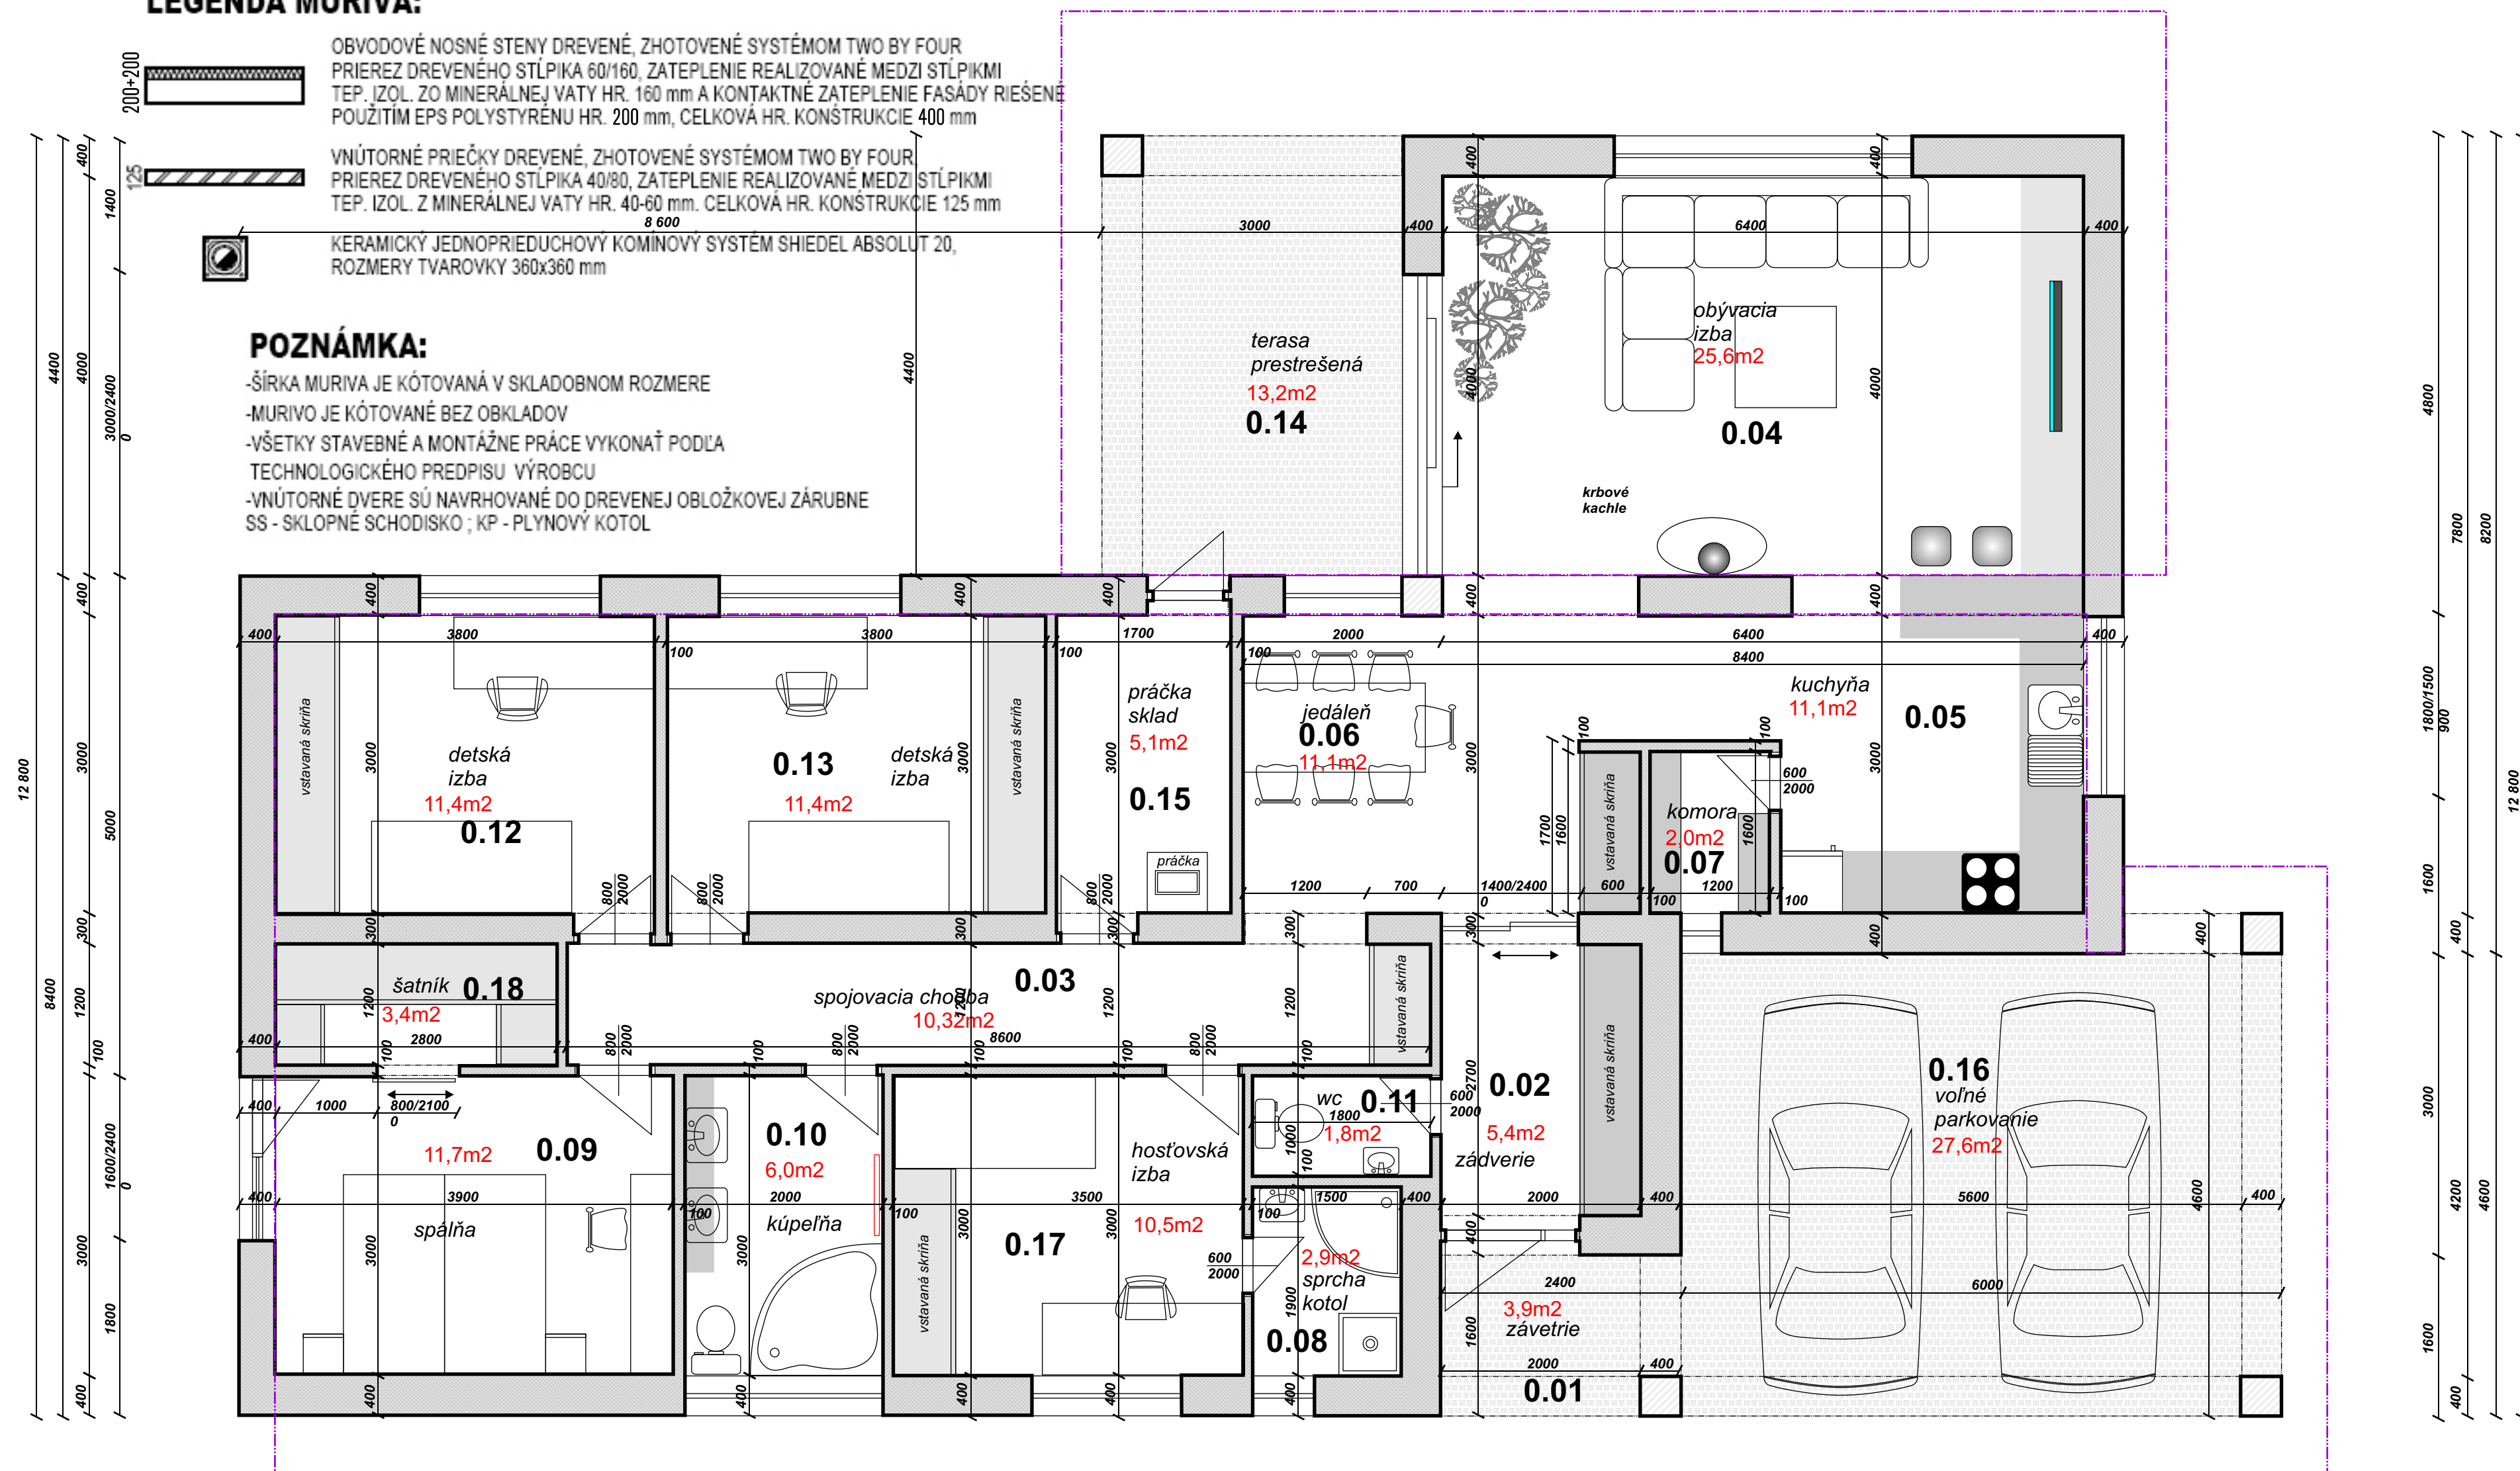



LEGENDA MIESTNOSTÍ:

ČÍSLO miestn.	NÁZOV miestnosti	PLOCHA m2	PODLAHA	STENY	STROP
0.01	ZÁVETRIE	3,9	keramická dlažba-exterior	BAUMIT	plastový profil
0.02	ZÁDVERIE	5,4	keramická dlažba	vápenná omietka	sádrokartón
0.03	SPOJ.CHODBA	10,32	keramická dlažba	vápenná omietka	sádrokartón
0.04	OBÝVACIA IZBA	25,6	keramická dlažba	vápenná omietka	sádrokartón
0.05	KUCHYŇA	11,1	keramická dlažba	keramická dlažba	sádrokartón
0.06	JEDÁLEŇ	11,1	keramická dlažba	vápenná omietka	sádrokartón
0.07	KOMORA	2,0	keramická dlažba	vápenná omietka	sádrokartón
0.08	SPRCHA KOTOL	2,9	keramická dlažba	vápenná omietka	sádrokartón
0.09	SPÁĽŇA	11,7	drevená podlaha	vápenná omietka	sádrokartón
0.10	KÚPEĽŇA WC	6,0	keramická dlažba	keramický obklad	sádrokartón
0.11	WC	1,8	keramická dlažba	keramický obklad	sádrokartón
0.12	DETSKÁ IZBA	11,4	drevená podlaha	vápenná omietka	sádrokartón
0.13	DETSKÁ IZBA	11,4	drevená podlaha	vápenná omietka	sádrokartón
0.14	TERASA	13,2	keramická dlažba-exterior	BAUMIT	plastový profil
0.15	PRÁČOVŇA	5,1	keramická dlažba	keramický obklad	sádrokartón
0.16	PARKOVANIE	27,6	drevená podlaha	vápenná omietka	sádrokartón
0.17	HOSTOVSKÁ IZBA	10,5	drevená podlaha	vápenná omietka	sádrokartón
0.18	ŠATNÍK	3,4	keramická dlažba-exterior	BAUMIT	plastový profil


Obvodové murivo TWO BY FOUR SYSTÉM / sendvičový panel /

zodpovedný projektant Ing.arch.P.Hlavina	projektant Ing.arch.P.Hlavina	firma 3Architekt
názov stavby RODINNÝ DOM	účel PROJEKT PRE STAVEBNÉ POVOLENIE	
investor MALINKOVÁ Jana s manželom	stupeň PROJEKT PRE STAVEBNÉ POVOLENIE	
miesto TOPOLČANY, ul. Komenského	mierka 1:50	
časť ARCHITEKTÚRA	dátum 02.2015	
druh výkresu PÔDORYS I.N.P.	výkres číslo 4	

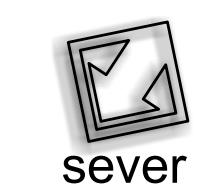


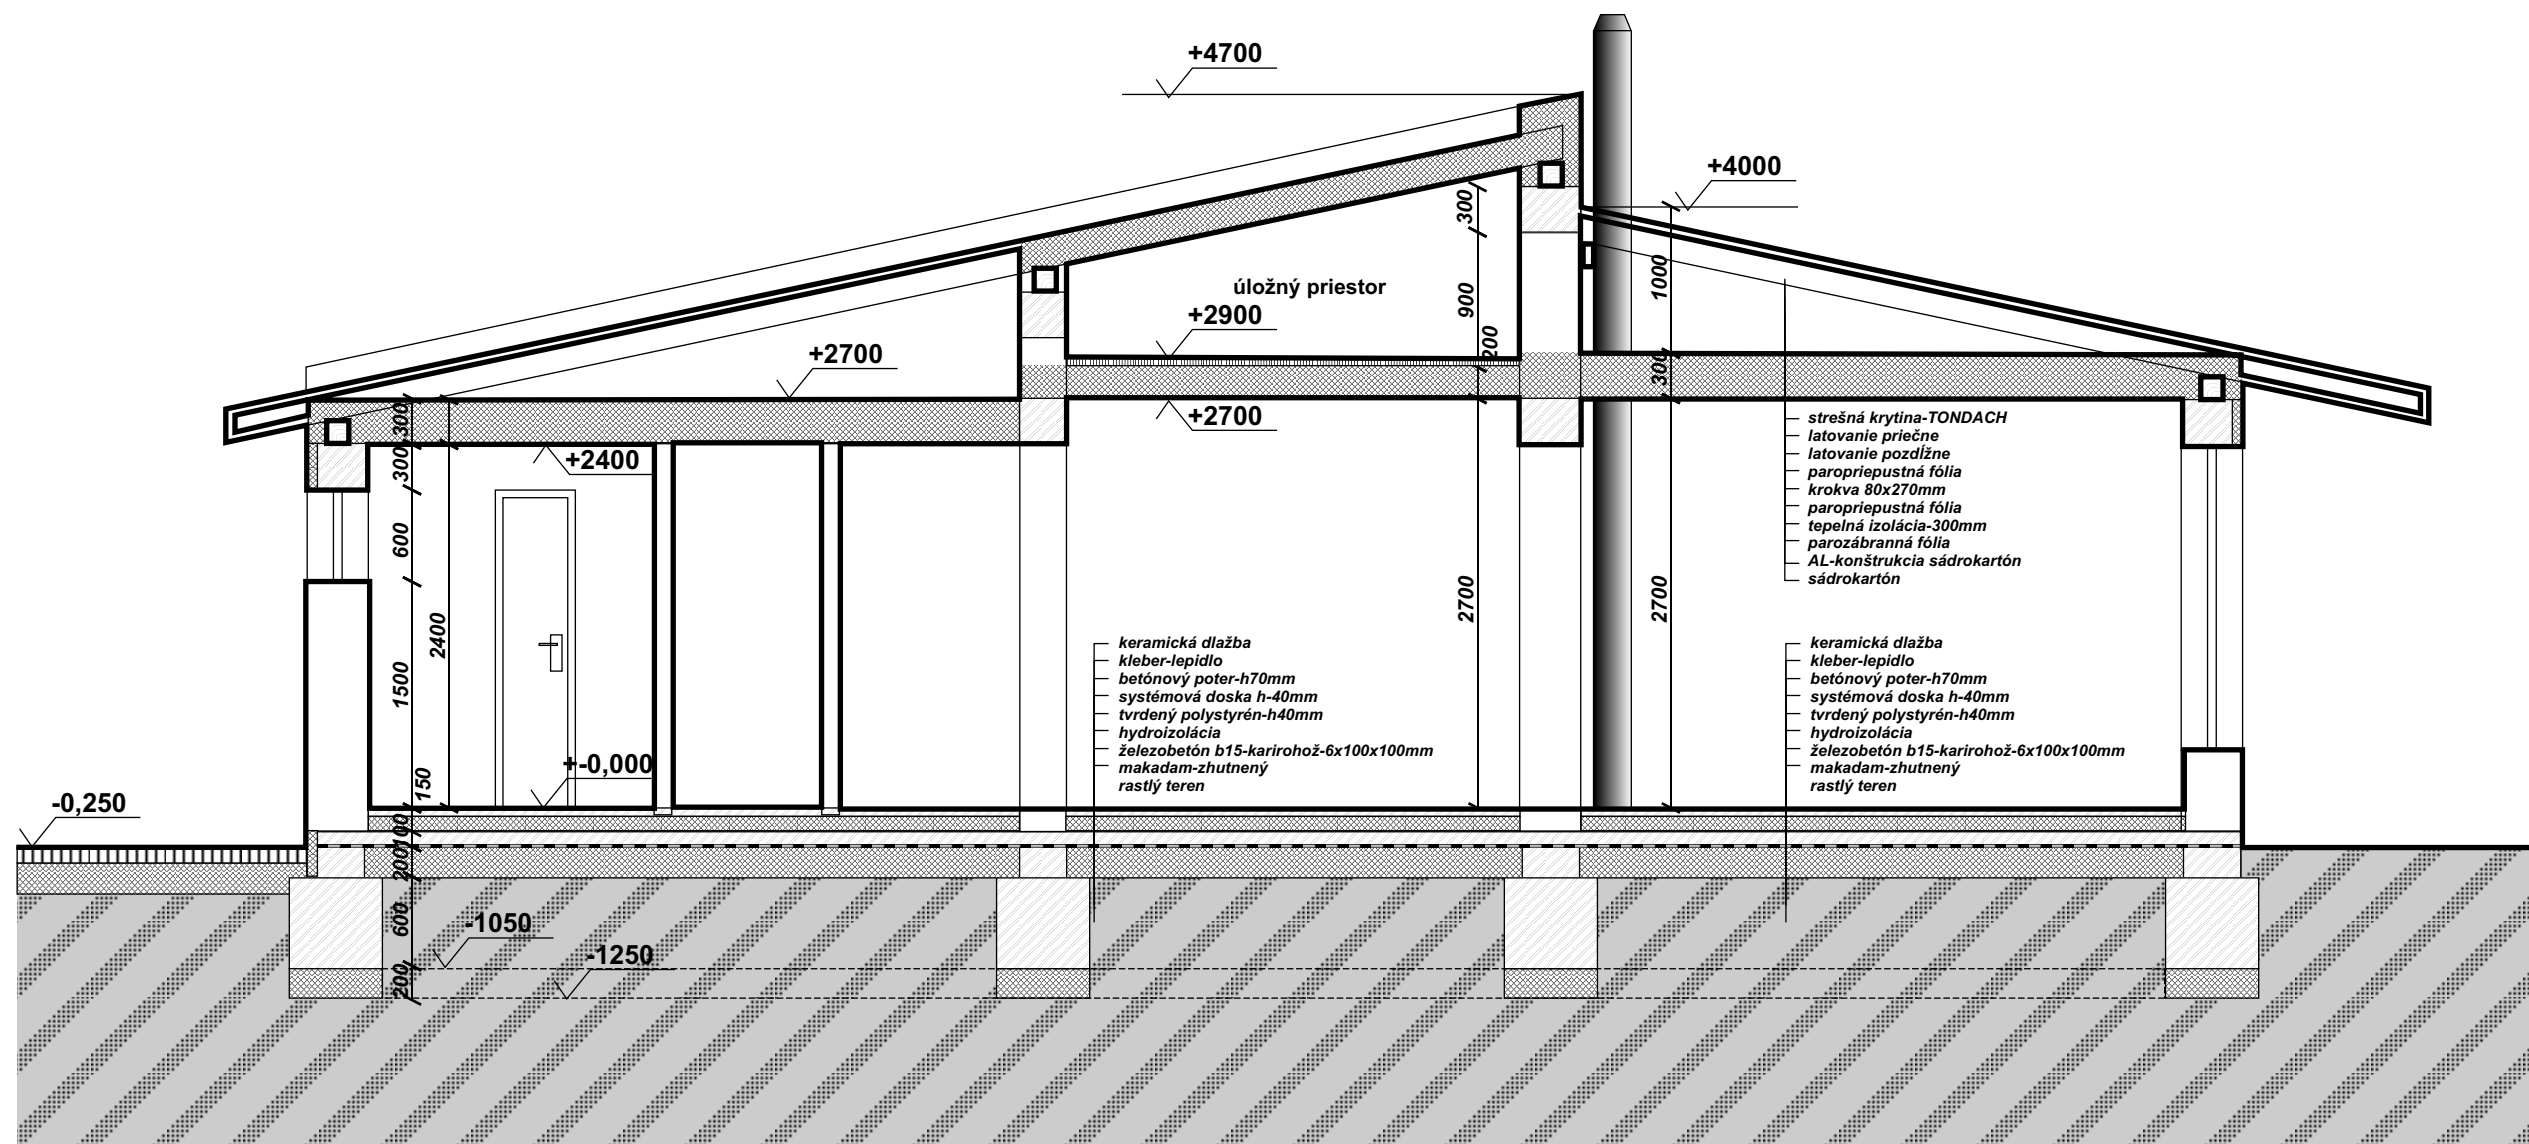


zodpovedný projektant Ing.arch.P.Hlavina	projektant Ing.arch.P.Hlavina	firma 3Architekt <small>architektonická, interiérová, designová spoločnosť</small>
názov stavby RODINNÝ DOM		účel PROJEKT PRE STAVEBNÉ POVOLENIE
investor MALINKOVÁ Jana s manželom		stupeň PROJEKT PRE STAVEBNÉ POVOLENIE
miesto TOPOLČANY, ul. Komenského		mierka 1:50
časť ARCHITEKTÚRA		dátum 02.2015
druh výkresu REZ-priečny		výkres číslo 6

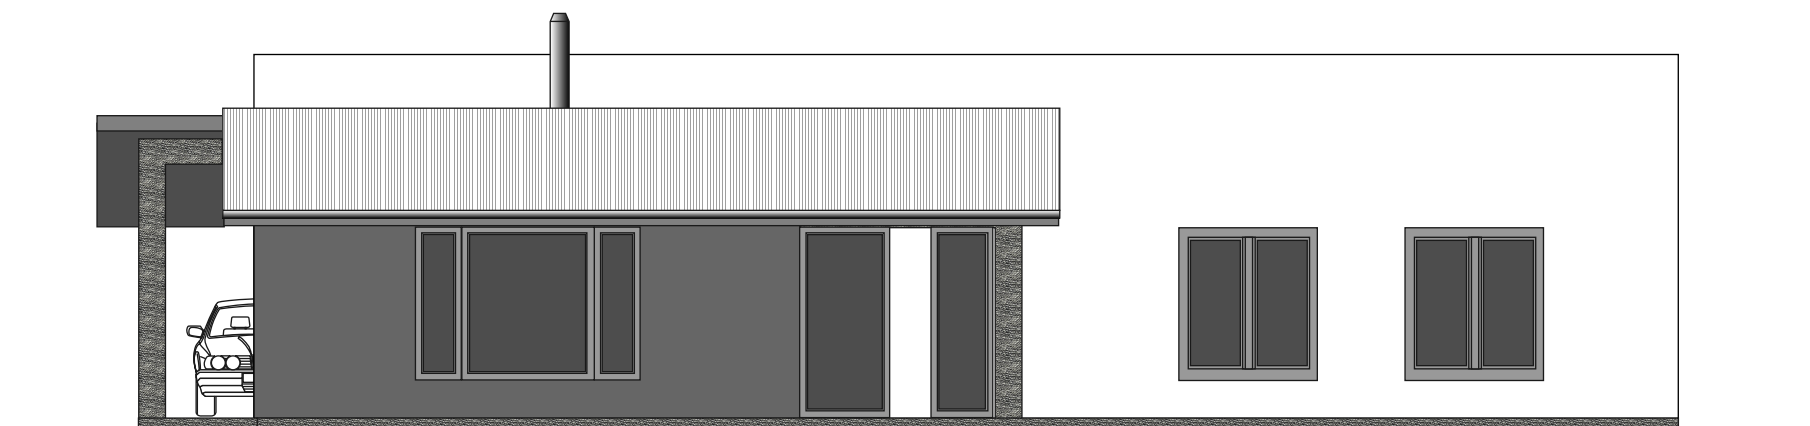


pohľad ZADNÝ

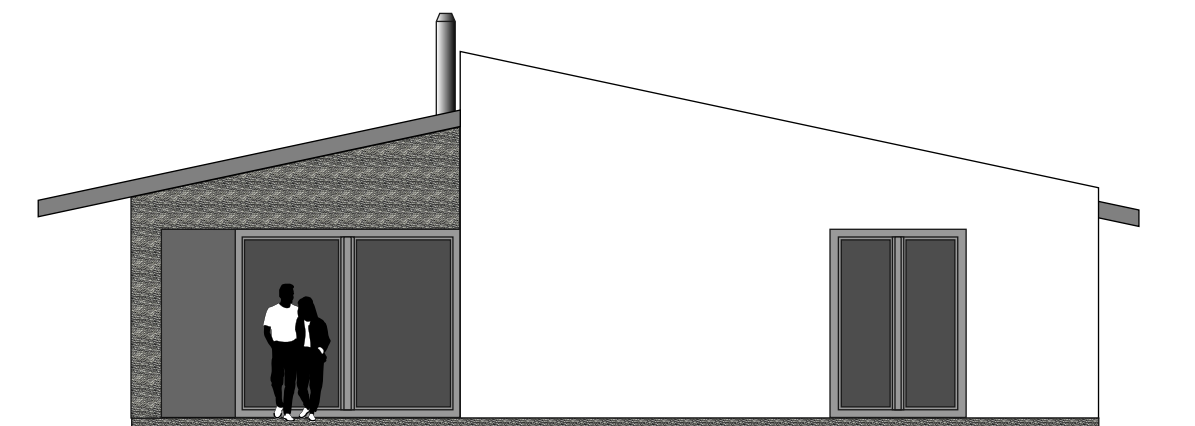

pohľad BOČNÝ /ľavý/

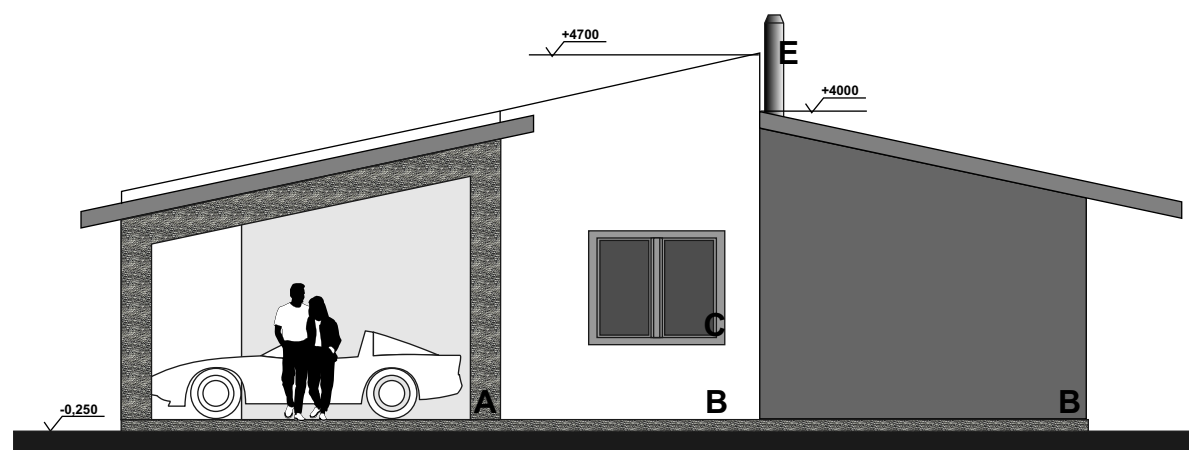

pohľad BOČNÝ /pravý/






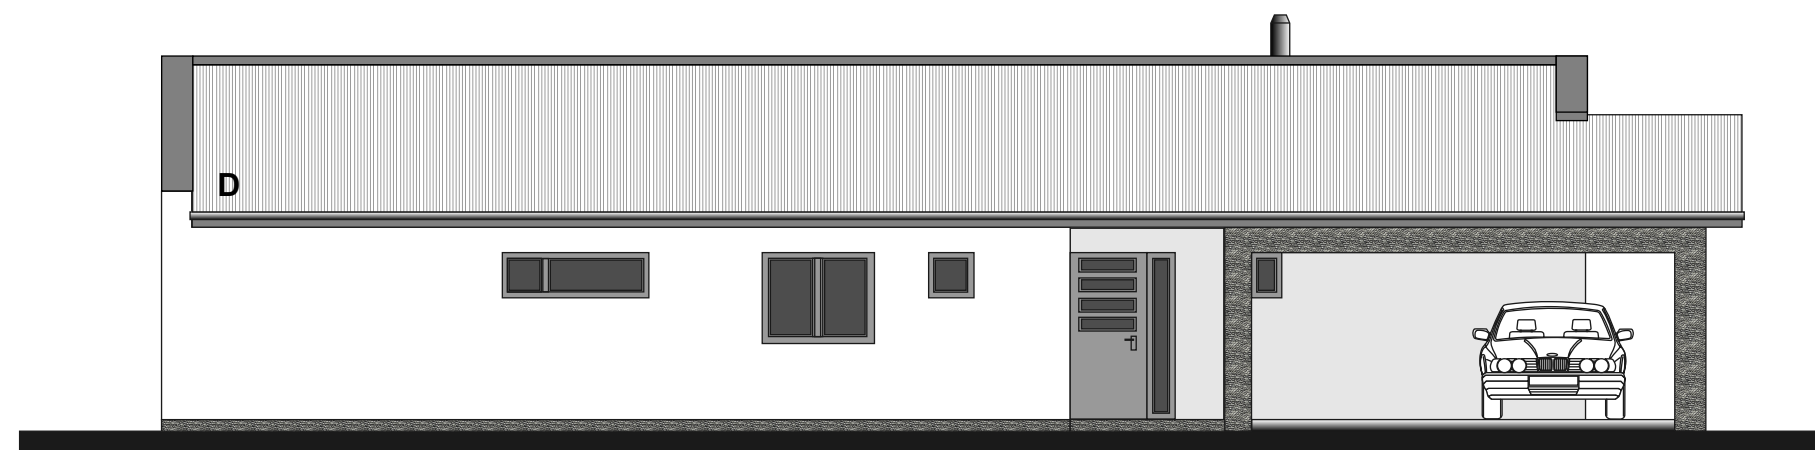


pohľad PREDNÝ

LEGENDA MATERIÁLOV:

- A- kamenný obklad**
- B- exter.omietka BAUMIT**
- C- plastové profily/ okná dvere/**
- D- strešná krytina TONDACH**
- E- komín nerezový**

zodpovedný projektant Ing.arch.P.Hlavina	projektant Ing.arch.P.Hlavina	firma 3Architekt <small>architektúra, interier, design, výkresy</small> <small>Spoľočenský ústav, Nám.Č.Obš.2, 851 01 Topoľčany</small>
názov stavby RODINNÝ DOM		účel PROJEKT PRE STAVEBNÉ POVOLENIE
investor MALINKOVÁ Jana s manželom		stupeň PROJEKT PRE STAVEBNÉ POVOLENIE
miesto TOPOĽČANY, ul. Komenského		mierka 1:100
časť ARCHITEKTÚRA		dátum 02.2015
druh výkresu POHLĎADY		výkres číslo 7

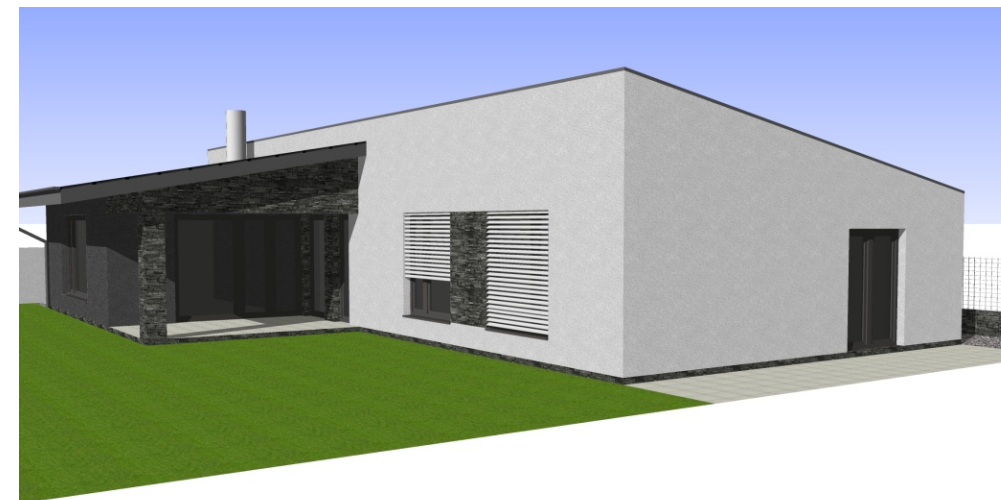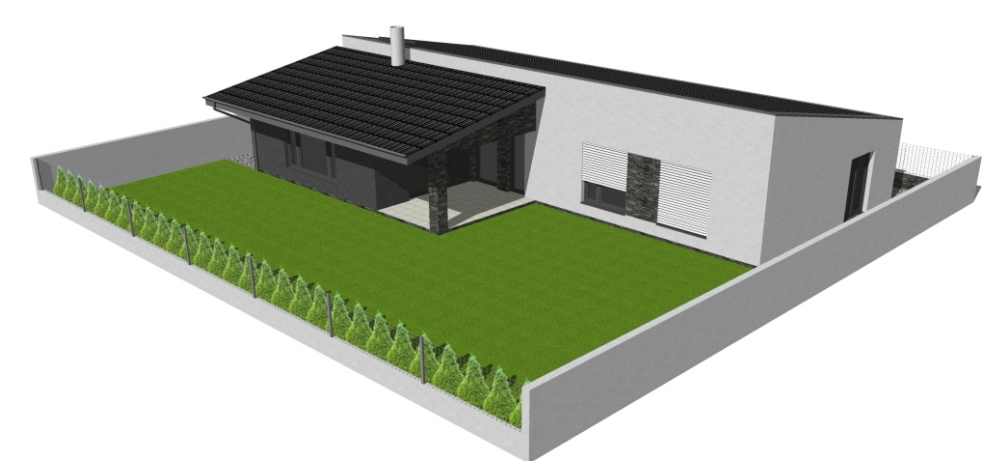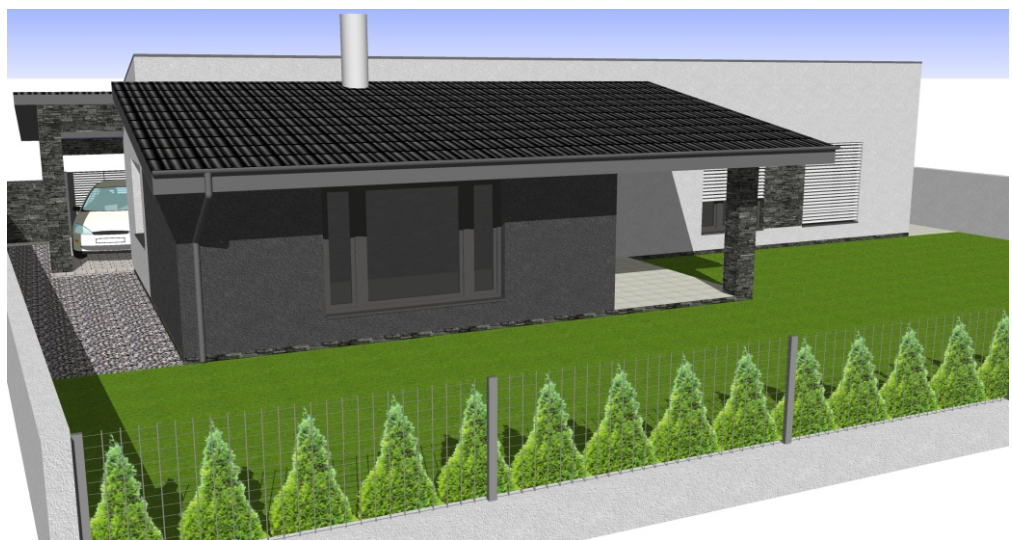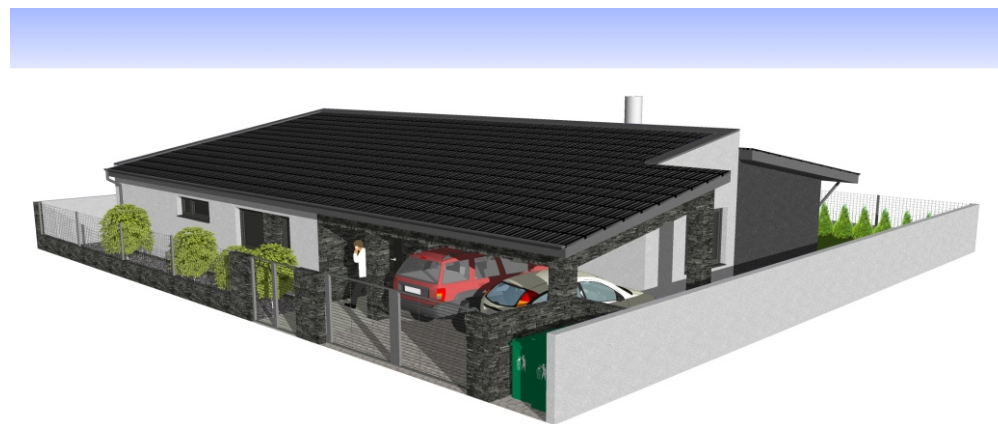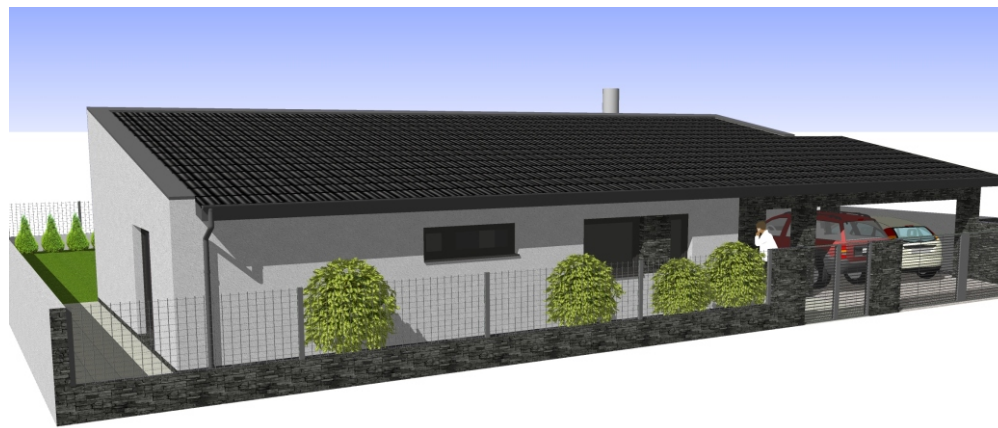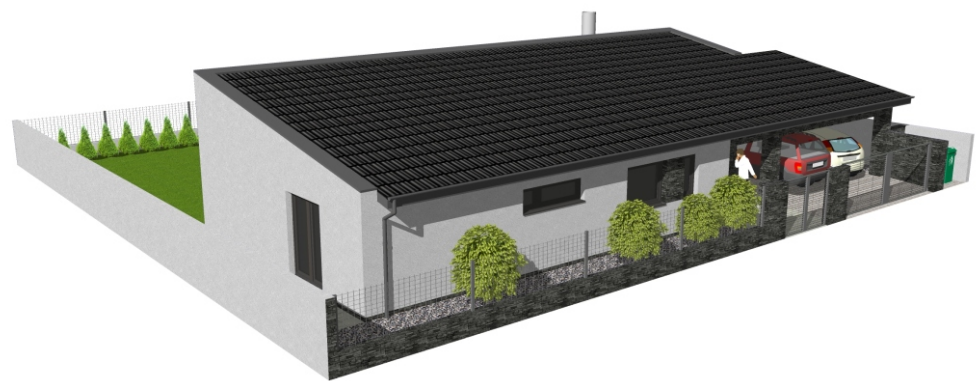

zodpovedný projektant Ing.arch.P.Hlavina	projektant Ing.arch.P.Hlavina	firma 3Architekt <small>architektná, interiérová, design, reklamná Spoločnosť s r.o., Hlavná 2, 600 01 Topoľčany IČO: 4622 130 862</small>
názov stavby RODINNÝ DOM		účel PROJEKT PRE STAVEBNÉ POVOLENIE
investor MALINKOVÁ Jana s manželom		stupeň PROJEKT PRE STAVEBNÉ POVOLENIE
miesto TOPOĽČANY, ul. Komenského		mierka
časť ARCHITEKTÚRA		dátum 02.2015
druh výkresu VIZUALIZÁCIA		výkres číslo 10