




Pohľad juho - východný

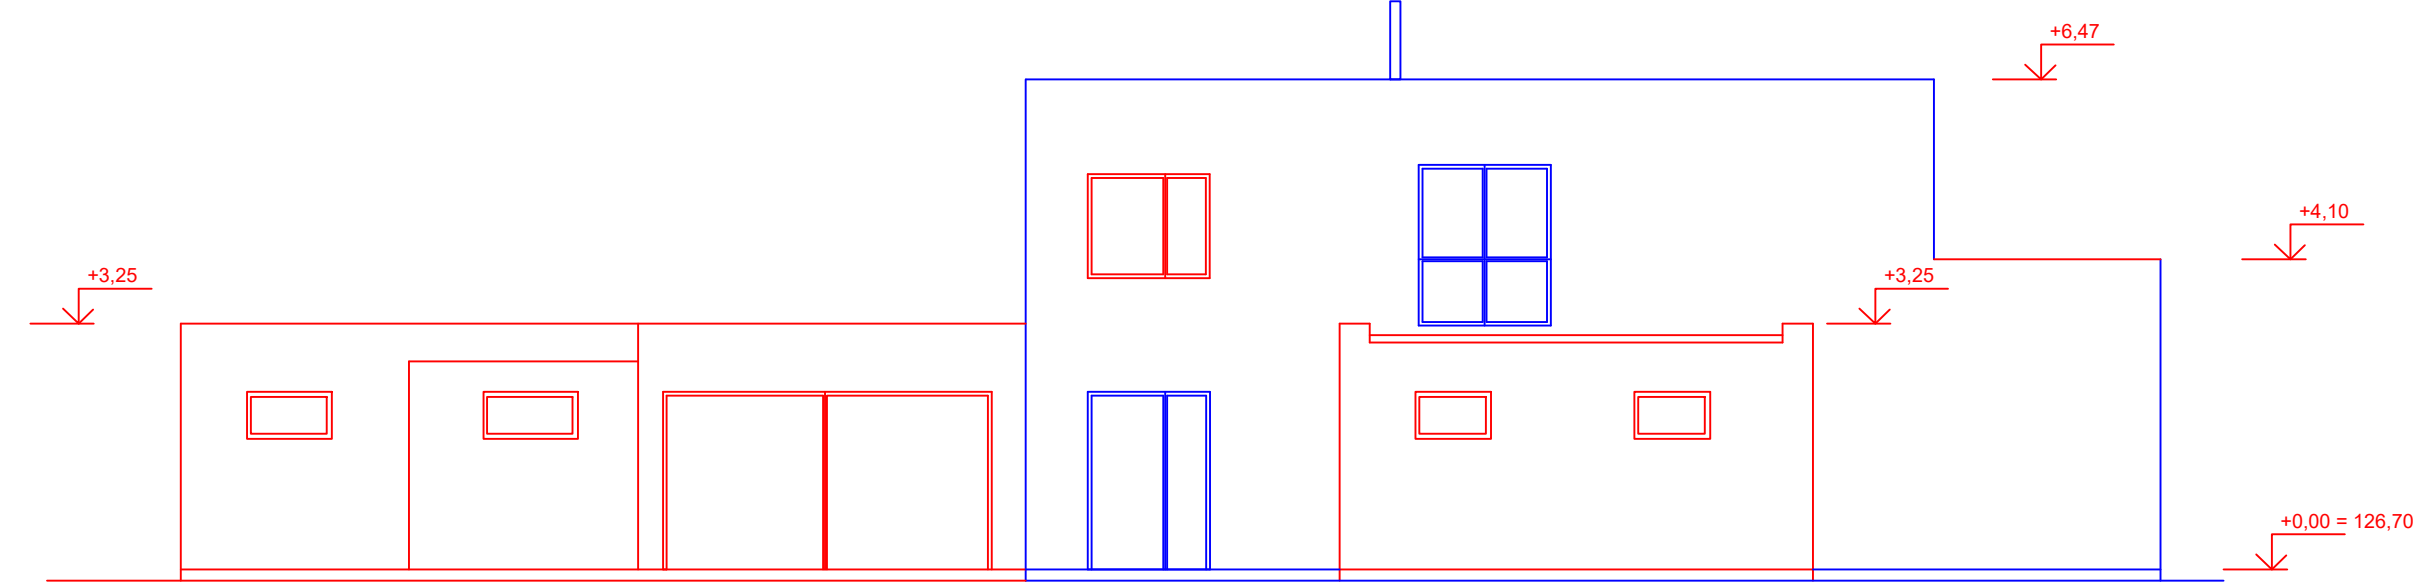

Pohľad juho - západný

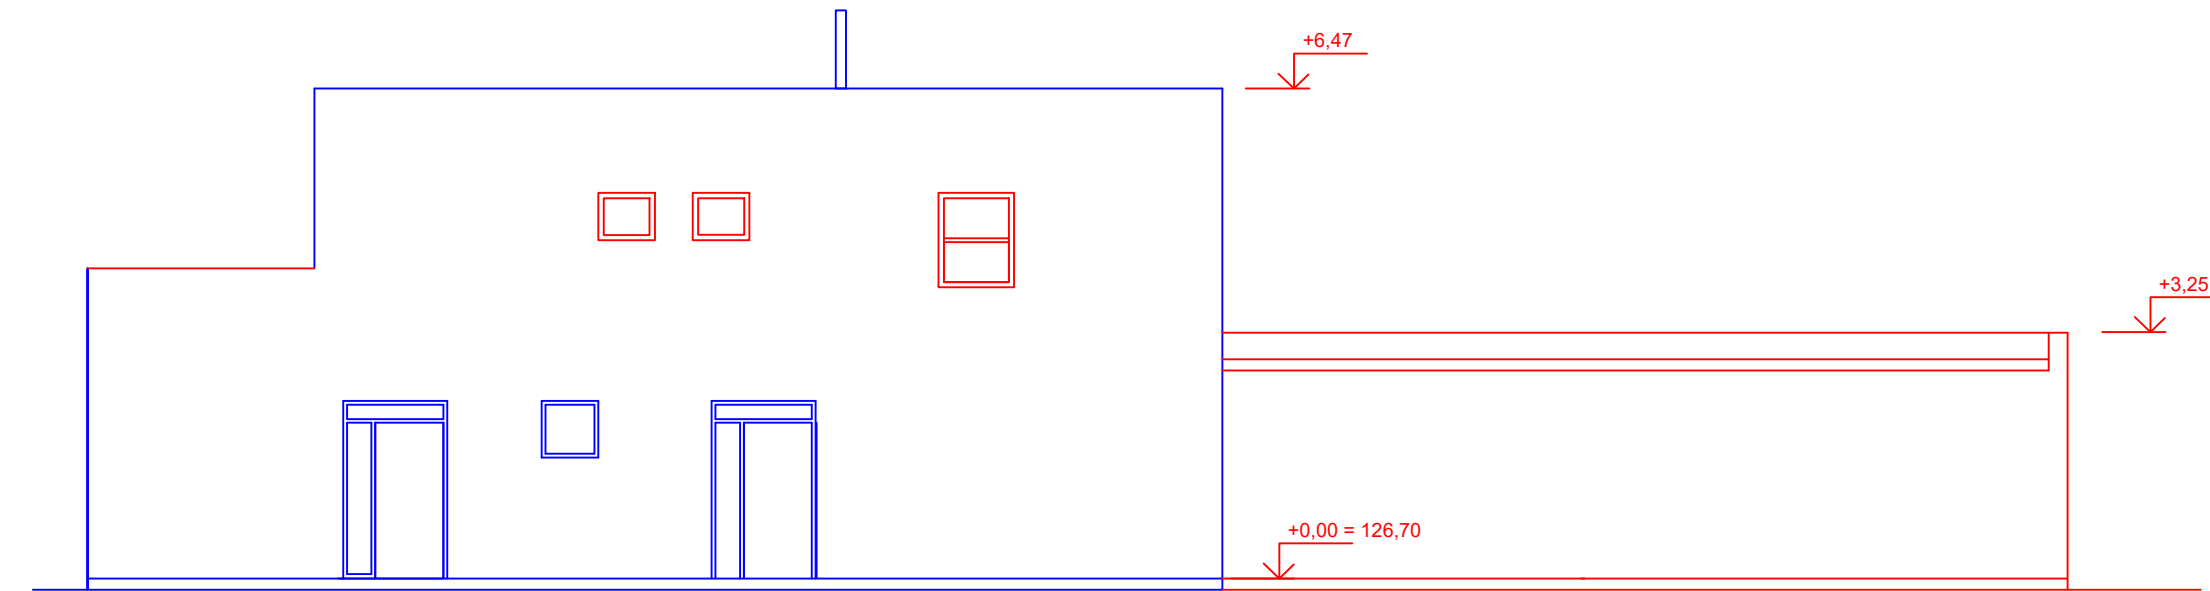

Pohľad severo - východný

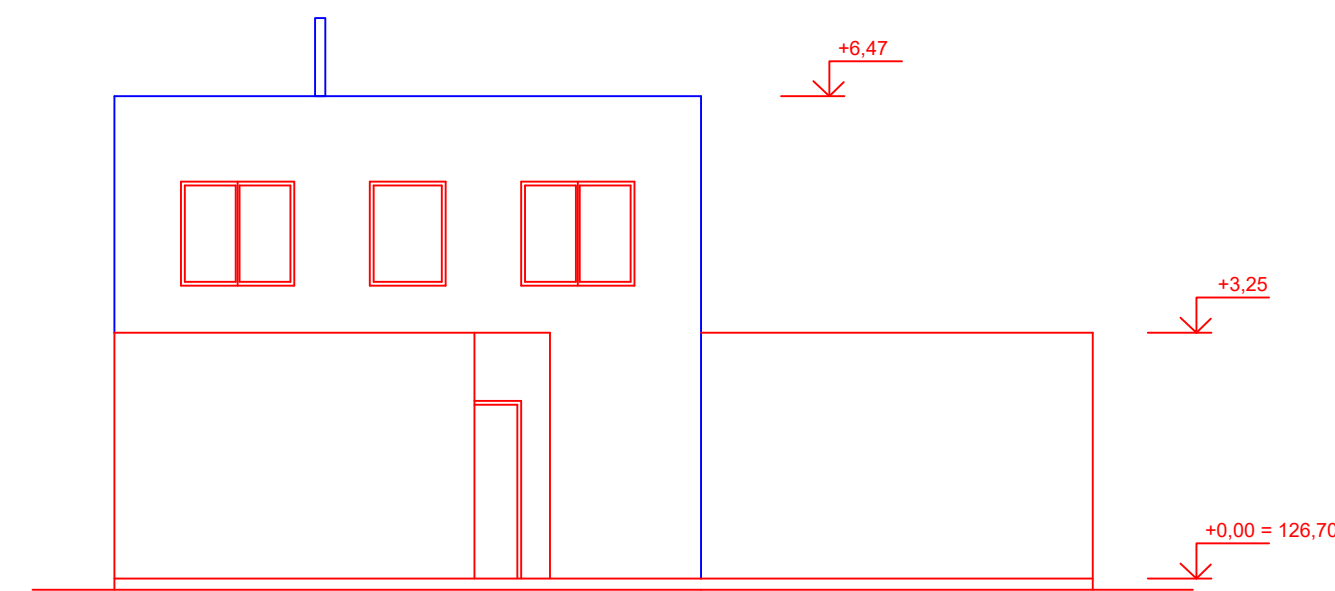

Pohľad severo - západný

LEGENDA:

- NAVRHOVANÉ OBJEKTY – ZMENA STAVBY PRED DOKONČENÍM
- OBJEKTY – BEZ ZMENY

Hrubovčák

+0,00 = 126,70 m.n.m

ZODP. PROJEKTANT: Ing. Peter Hrubovčák	VYPRACOVAL: Ing. Peter Hrubovčák	DOSPROJEKT s r.o. Karpatské námestie 10A 831 06 Bratislava
INVESTOR: Ing. Peter Hrubovčák, Laborecká 8, Humenné 066 01		
KRAJ: Bratislavský	OKRES: Senec	
NÁZOV STAVBY: RODINNÝ DOM, parc. číslo 671/529 kat. územie Nové Košariská		FORMÁT: 4xA4
STAVEBNÝ OBJEKT: Architektúra		DÁTUM: 02/2018
PRÍLOHA: Pohľady		STUPEŇ: ZSPD
		MIERKA: 1:100
		Č. VÝKRESU: 3