



Severozápadní pohled

1:100

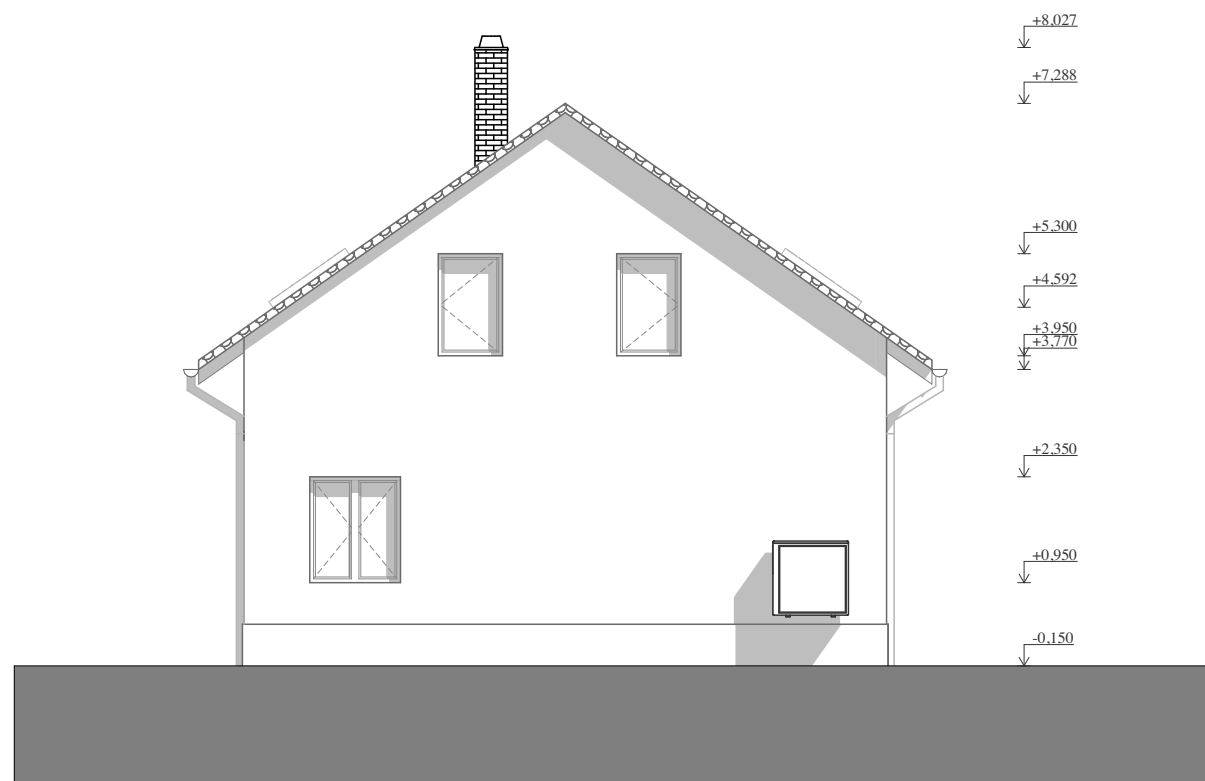

Jihovýchodní pohled

1:100

ZODP. PROJEKTANT Milan Drechsler			
VYPRACOVAL Milan Drechsler			
Kadlin 26, Mšeno 27735 tel. +420 608 201 185 e-mail: studio@drechsler.cz			
STAVEBNÍK Kokoška Tomáš, Nebužely č.p. 140 277 34			
Stavební úpravy a přístavba rodinného domu Nebužely č.p. 59			
Pohled JZ a SV			
FORMÁT A3	DATUM 06/2016	STUPEŇ DSP	Č. ZAKÁZKY
MĚŘÍTKO 1:100	Č. VÝKRESU D.1.1.9		

±0,000 = 211,50 m n.m.  
Souřadný systém: JTSK  
Výškový systém: BpV