



Severovýchodní pohled 1:100

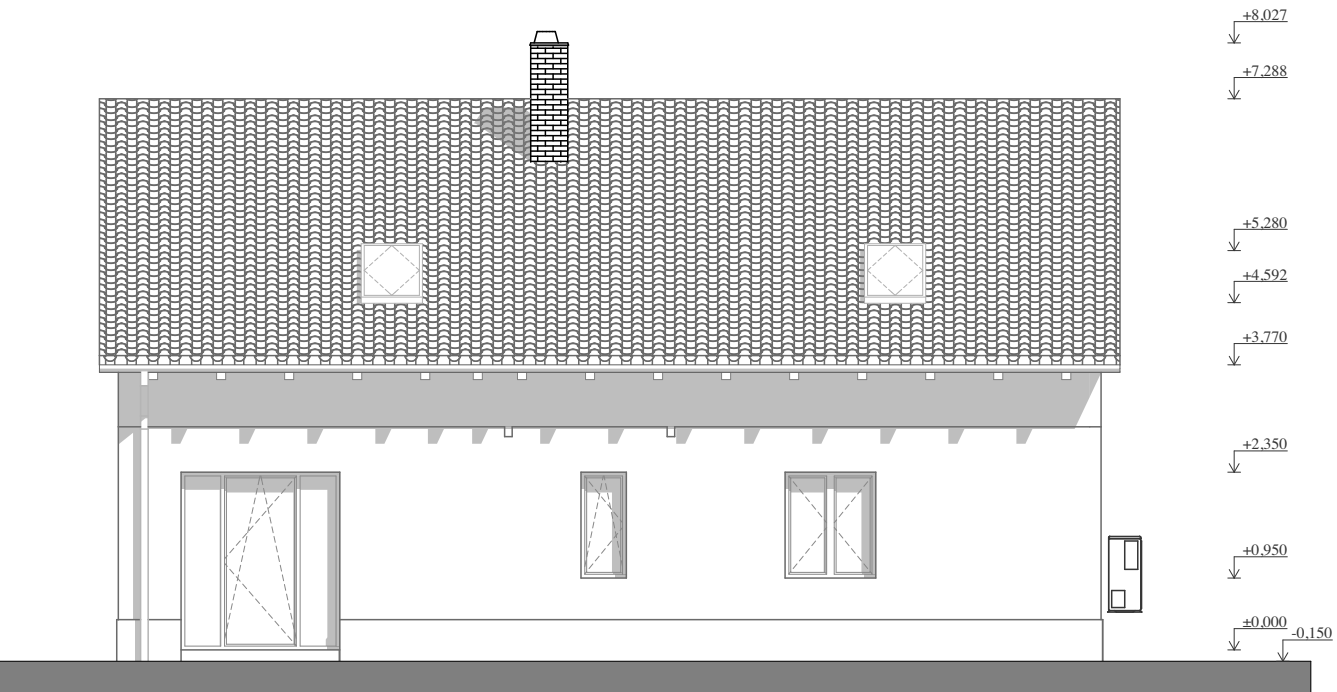

Jihozápadní pohled 1:100

±0,000 = 211,50 m n.m.
Souřadný systém: JTSK
Výškový systém: BpV

ZODP. PROJEKTANT Milan Drechsler		
VYPRACOVAL Milan Drechsler		
		Kadlín 26, Mšeno 27735 tel. +420 608 201 185 e-mail: studio@drechsler.cz
STAVEBNÍK Kokoška Tomáš, Nebužely č.p. 140 277 34		
Stavební úpravy a přístavba rodinného domu Nebužely č.p. 59		
Pohled SV aJV		
FORMÁT A3	DATUM 06/2016	STUPEŇ DSP
MĚŘÍTKO 1:100	Č. VÝKRESU D.1.1.8	