




Název projektu			
<b>Úprava kanceláří</b>			
Vykres	Datum	Měřítko	Kreslil
<b>Půdorys_nový stav</b>	28.6.2016		<b>D.Bozděch</b>
<b>DB Design</b>			
David Bozděch			
tel.: +420 733 378 109, e-mail: david@dbdesign.cz, web: www.dbdesign.cz			

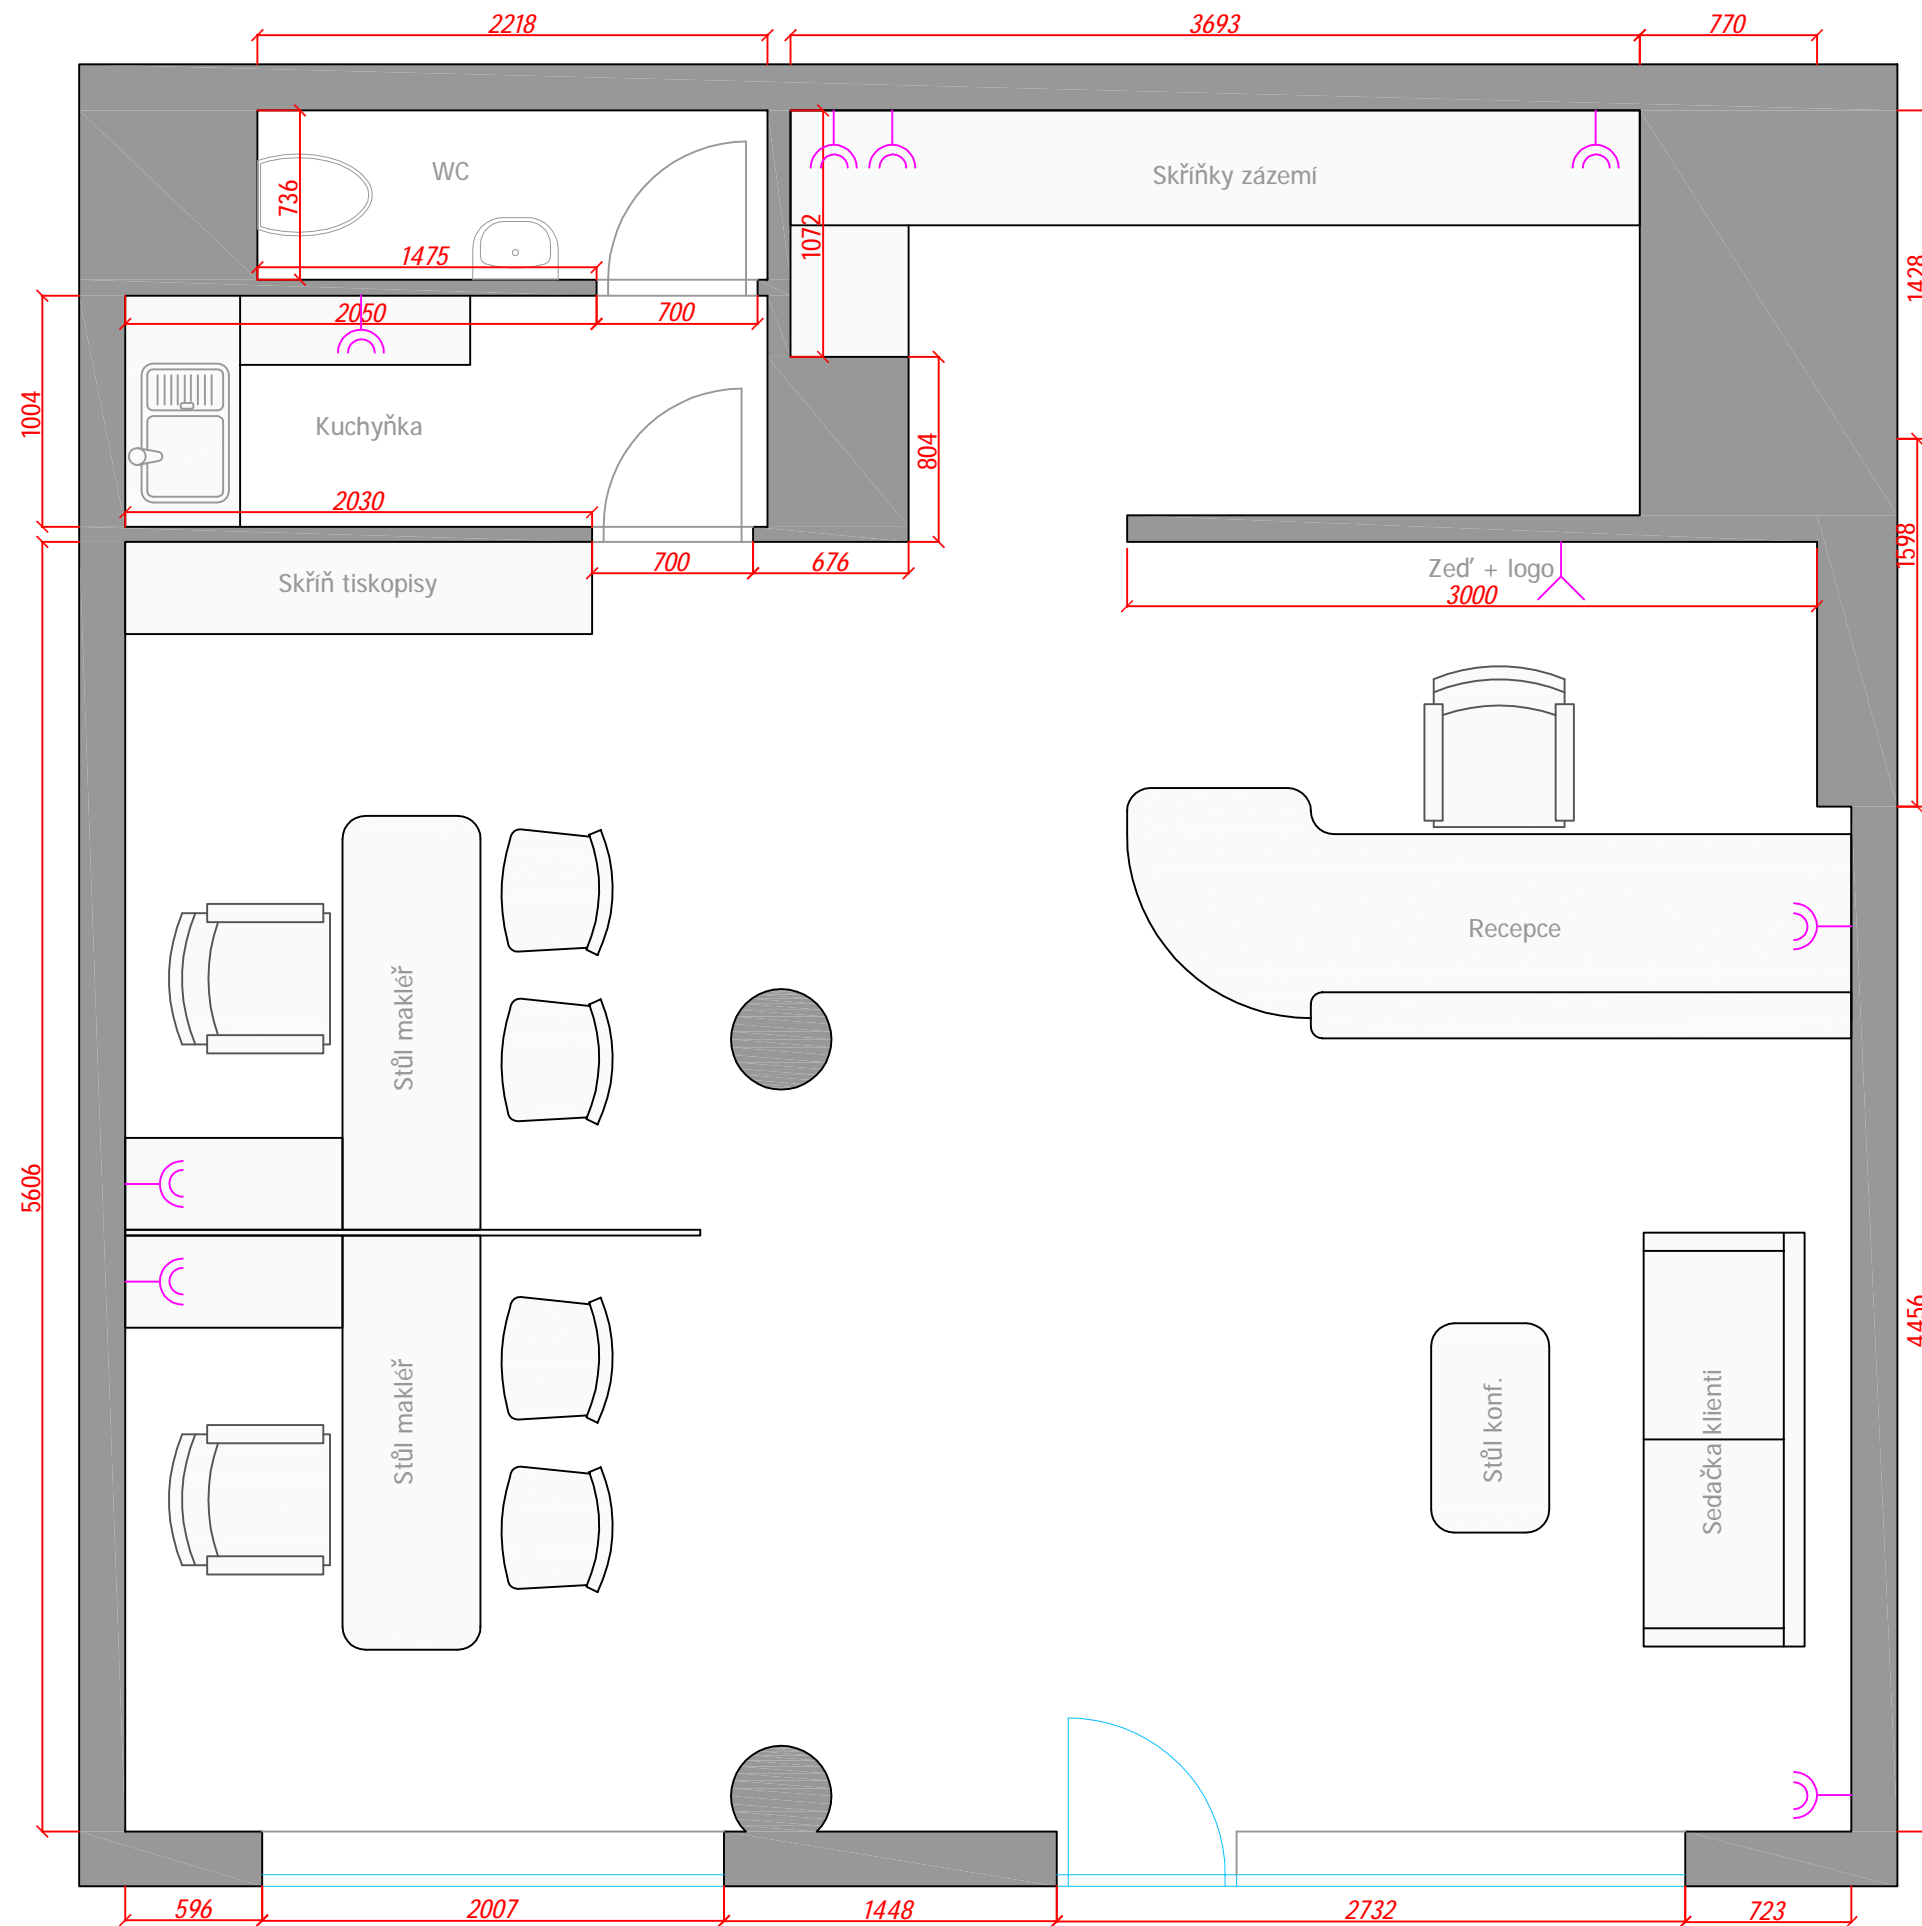

Název projektu			
<b>Úprava kanceláří</b>			
Výkres	Datum	Měřítko	Kreslil
<b>Půdorys_nábytek, el.</b>	28.6.2016		D.Bozděch
<b>DB Design</b>			
David Bozděch			
tel.: +420 733 378 109, e-mail: david@dbdesign.cz, web: www.dbdesign.cz			

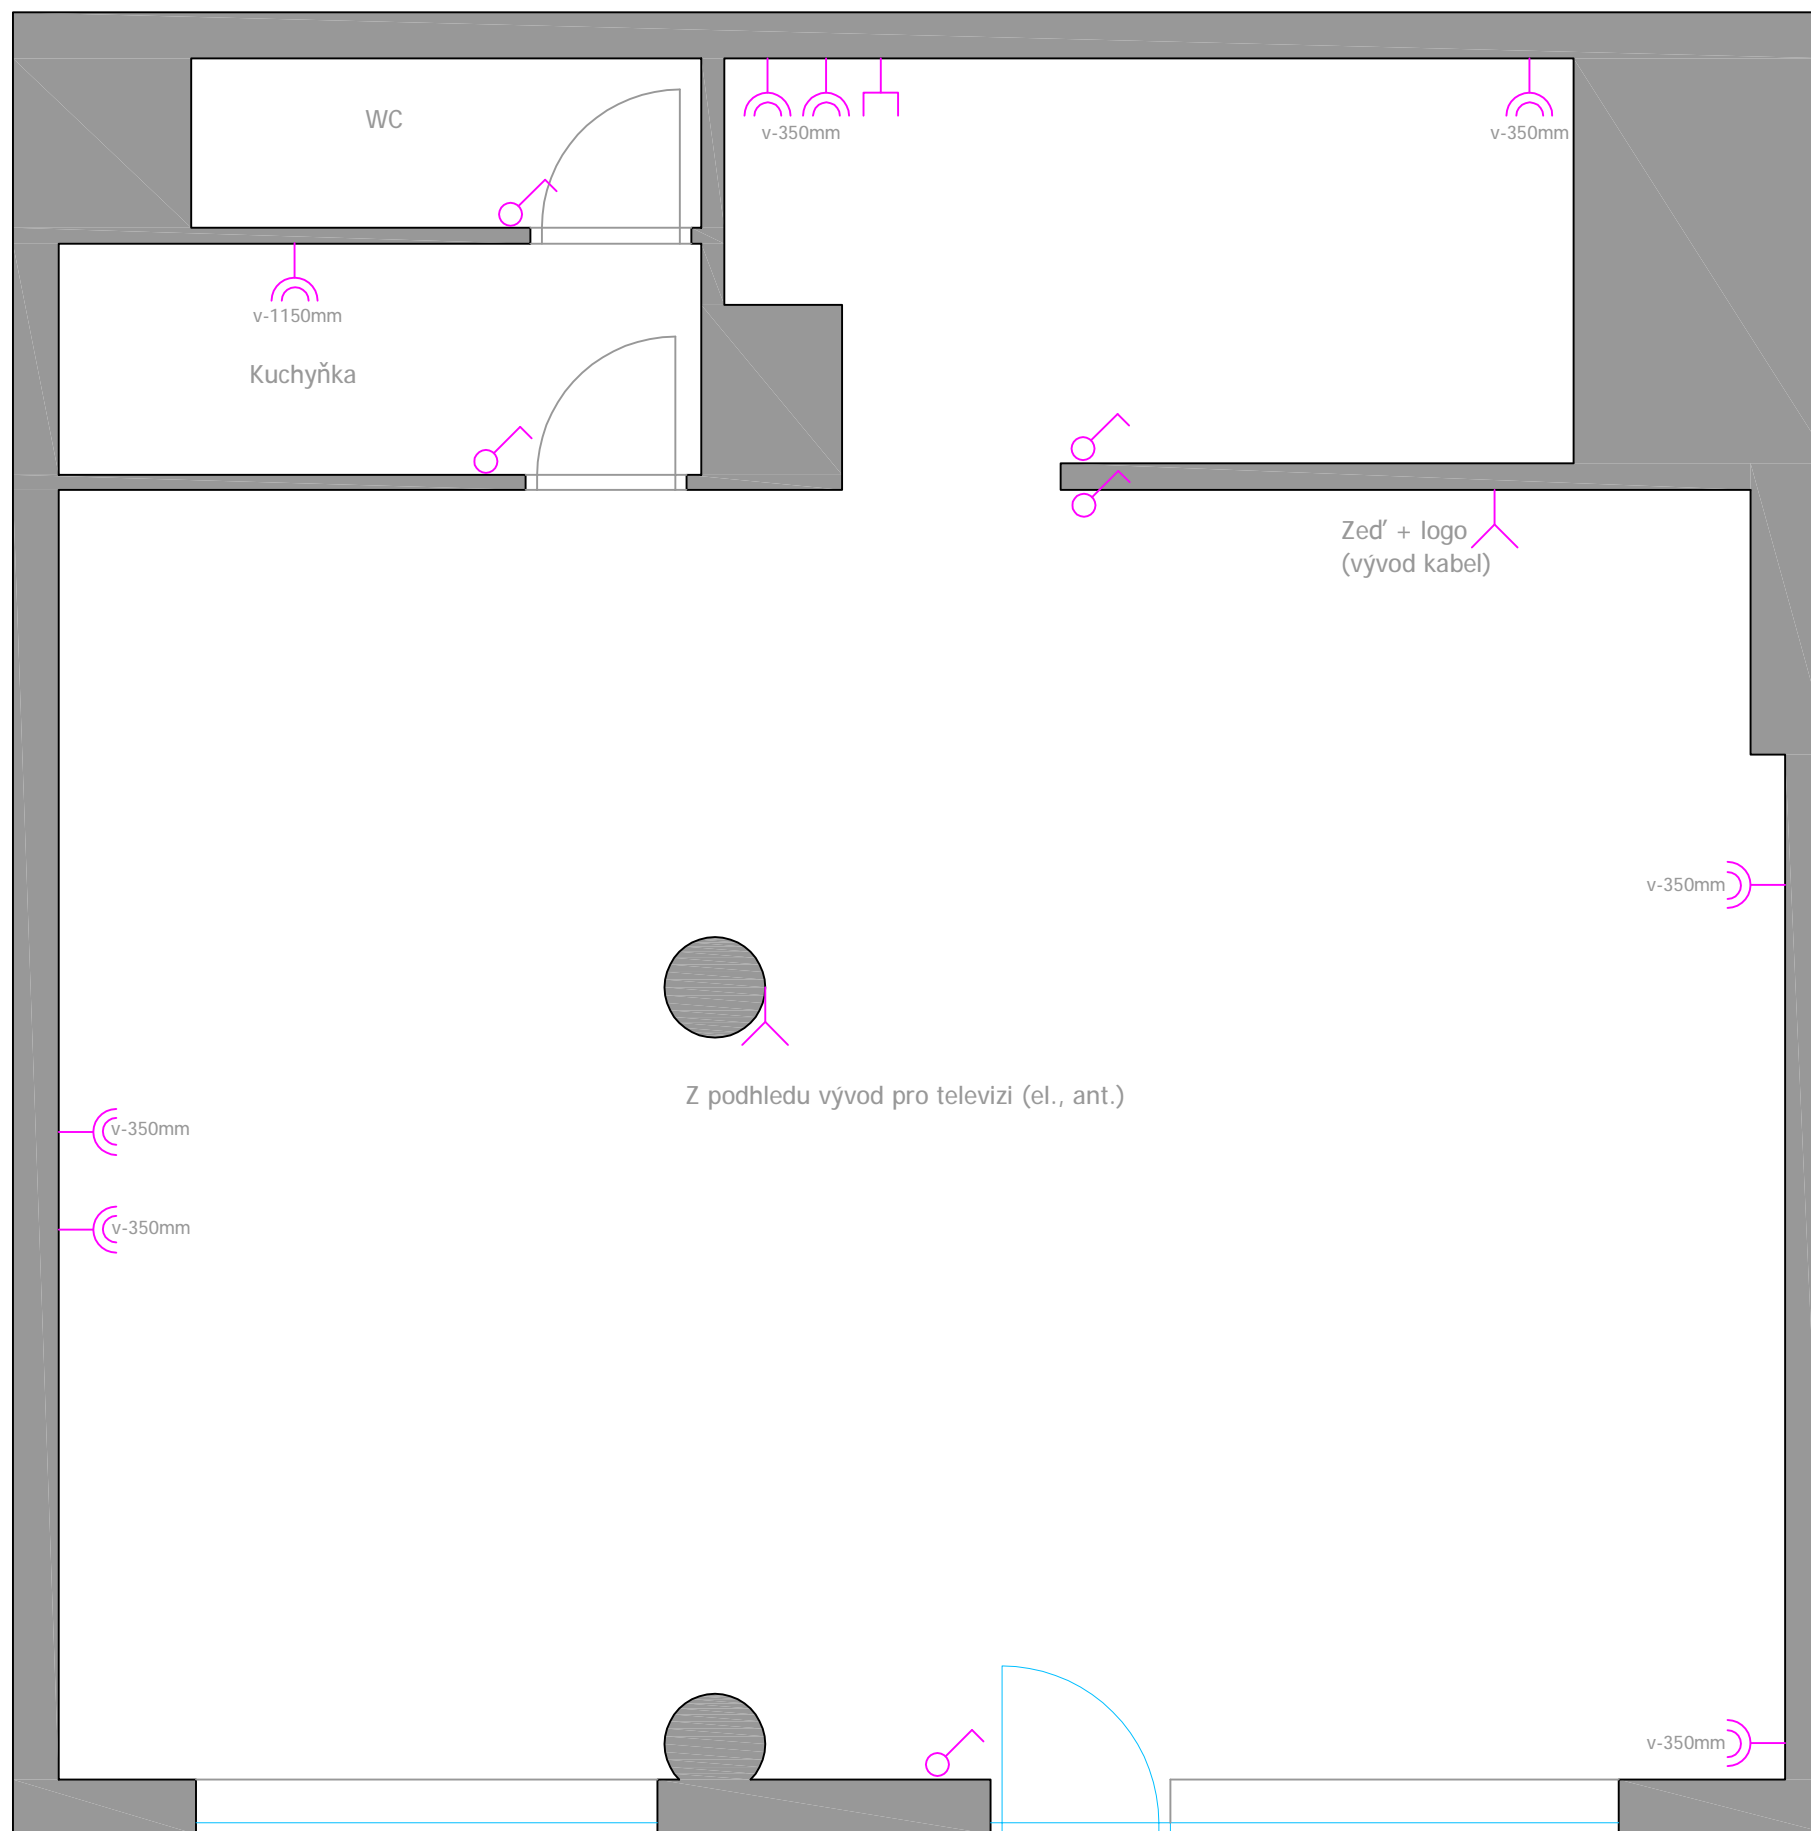

Název projektu			
<b>Úprava kanceláří</b>			
Vykres	Datum	Měřítko	Kreslil
<b>Půdorys_elektro</b>	28.6.2016		D.Bozděch
<b>DB Design</b>			
David Bozděch			
tel.: +420 733 378 109, e-mail: david@dbdesign.cz, web: www.dbdesign.cz			

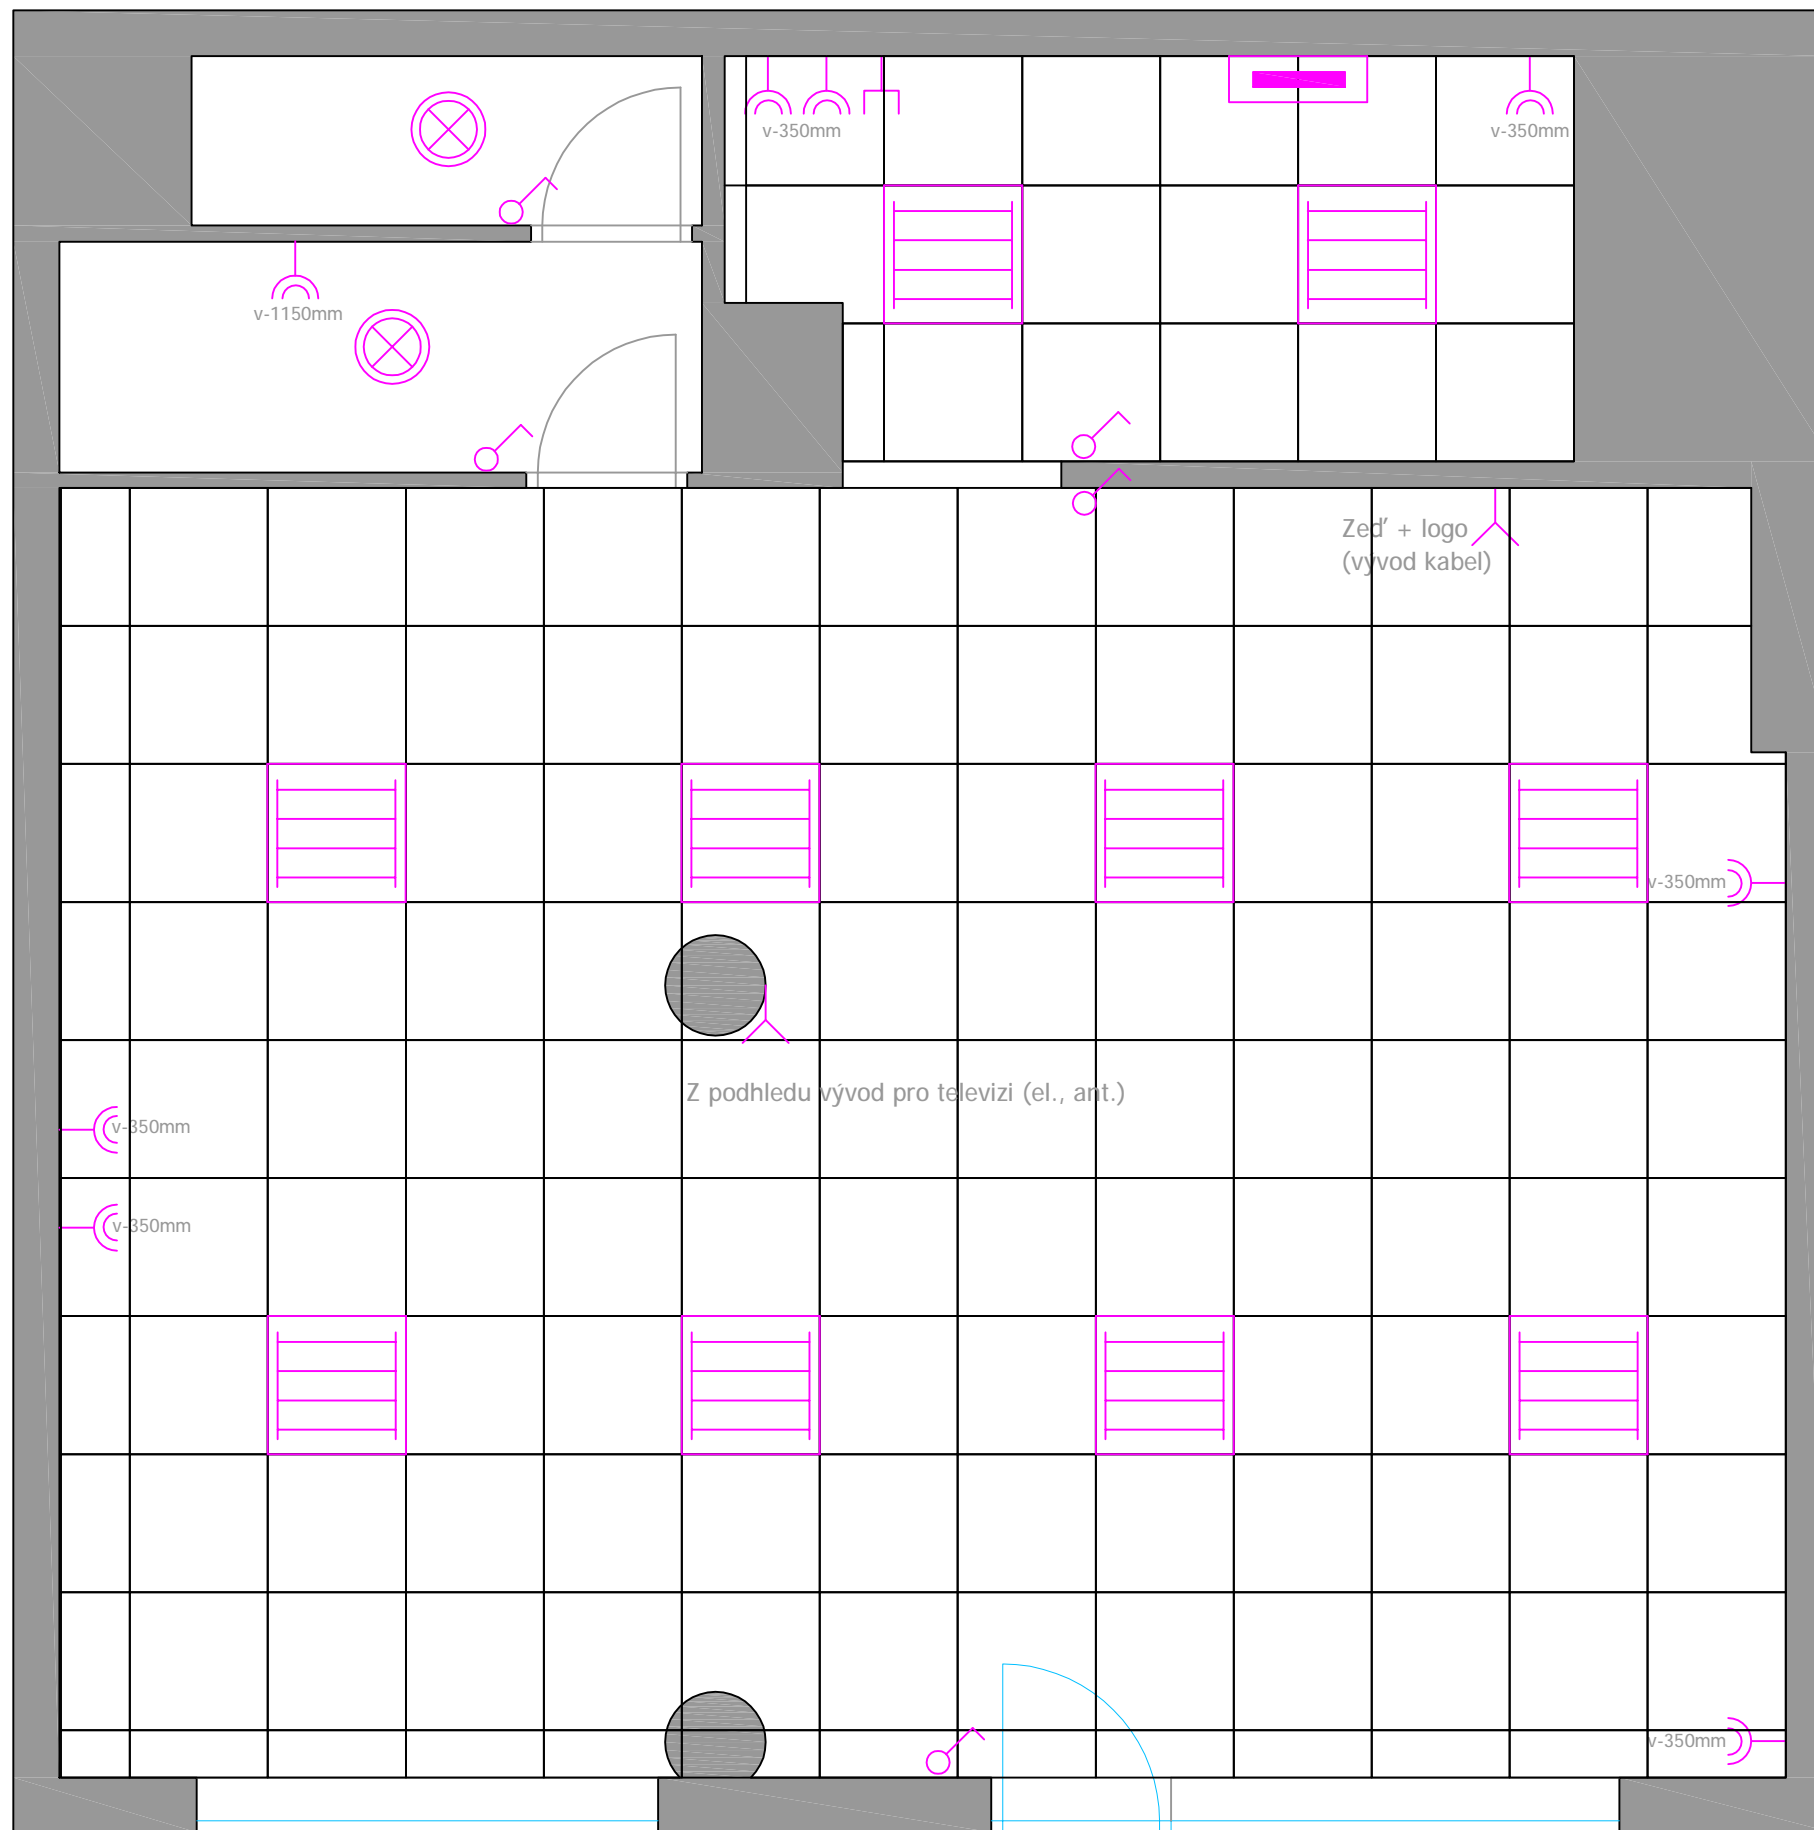

Název projektu			
<b>Úprava kanceláři</b>			
Vykres	Datum	Měřítko	Kreslil
<b>Půdorys_strop, el.</b>	28.6.2016		<b>D.Bozděch</b>
<b>DB Design</b>			
David Bozděch			
tel.: +420 733 378 109, e-mail: david@dbdesign.cz, web: www.dbdesign.cz			