

POZNÁMKA:

UMÍSTĚNÍ PATNÍCH KANALIZAČNÍCH KOLEN, PROSTUPŮ A KOMÍNOVÝCH TĚLES, TOLERANCE ROZMĚRŮ, VYTYČOVACÍ HŘEBY A DETAILS VIZ DOKUMENTACE RD RÝMAŘOV VÝKRES D.01, D.02, D.03, D.04.

ŠTĚRKOVÉ POLŠTÁŘE A ZPĚTNÉ ZÁSYPY HUTNIT NA 0,15 MPa PO PROVEDENÍ VÝKOPŮ POSODÍ HLOUBKU ZALOŽENÍ STATIK.

ZEMNĚNÍ
DO VÝKOPU PRO ZÁKLADOVÉ PASY SE POLOŽÍ ZEMNIČ FeZn 30/4
Z. B. ⊗ = VÝVODY PRO HROMOSVOD SE PROVEDOU NA ROZÍCH OBJEKTU VNĚ ZÁKLADŮ, VÝVOD 500 mm NAD ÚLOŽNOU DESKU.

ZÁKLADY


ŘEZY

M 1:50

RD LARGO


Line 98/25° +2M +GAR. -ATYP

ŘEZ A - A

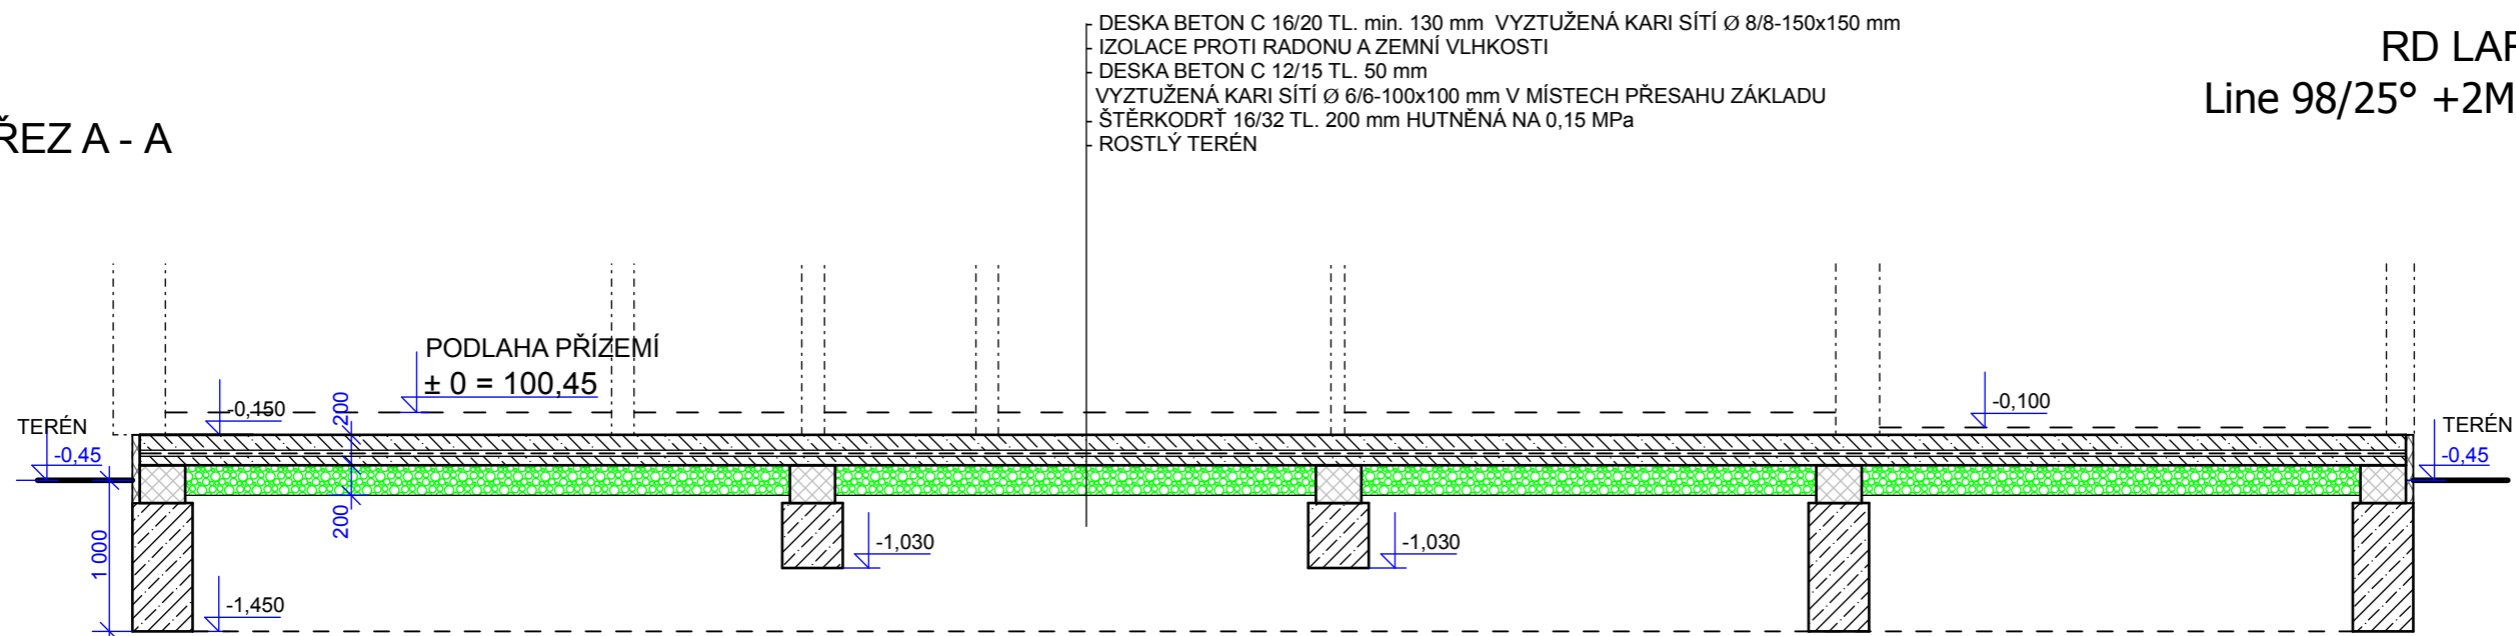

K O N C E P T

ŘEZ B - B

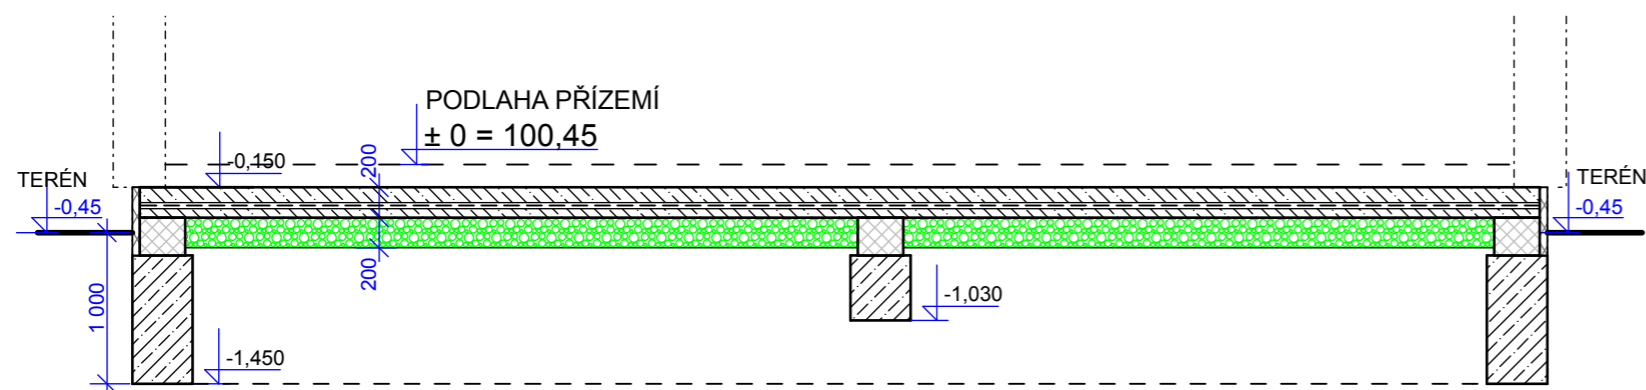

	RODINNÝ DŮM NA PARC.Č. 87/6 K. Ú. KOSTĚNICE		SO 01 01
	STAVEBNÍK:	Ing. JAN A PETRA JELÍNKOVI	
	DATUM:	DUBEN 2019	
	VYPRACOVAL:	Ing. BOHUCHVAL VALKOUN	
INŽENÝRSKÁ KANCELÁŘ - ING. BOHUCHVAL VALKOUN			ARCH.Č. 1929