


1. PODLAŽÍ

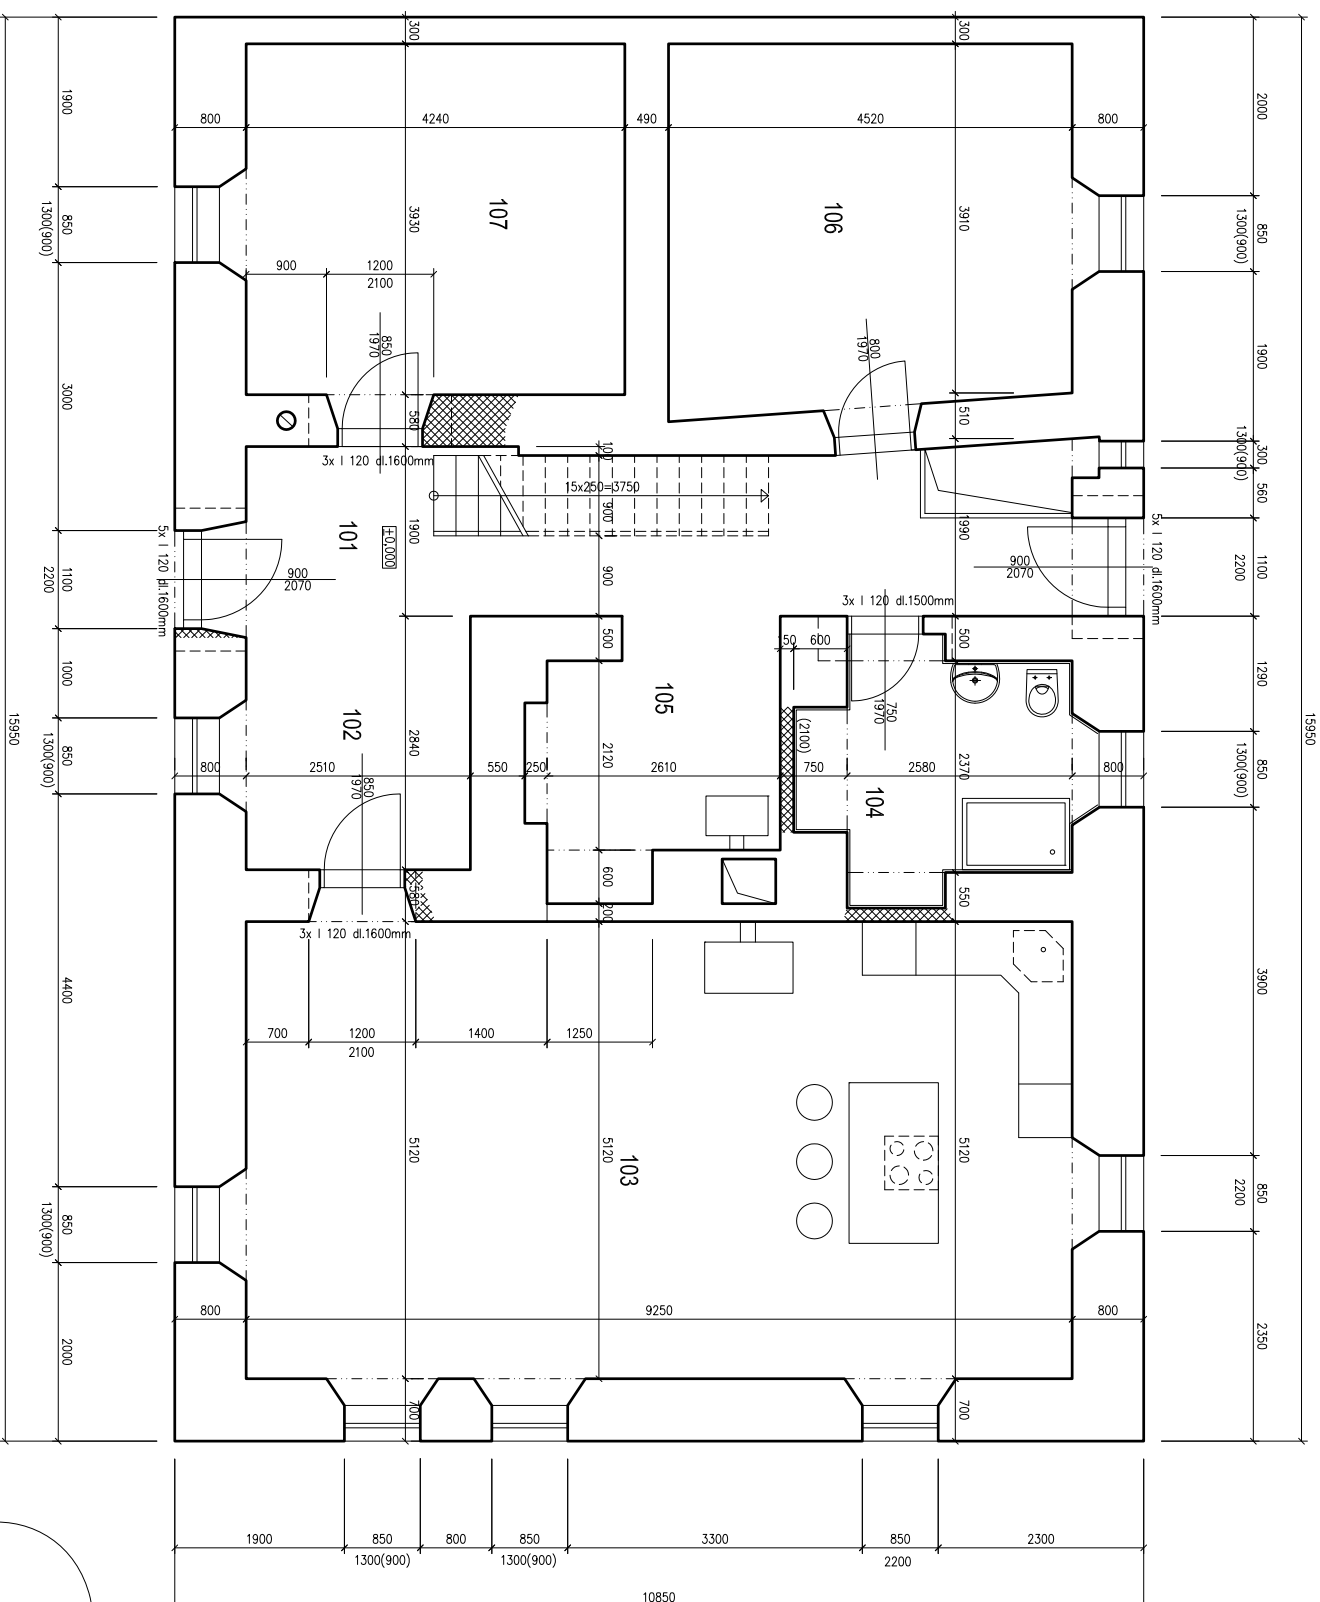

LEGENDA MÍSTNOSTI

OZN.	ÚČEL MÍSTNOSTI	PLOCHA (m ²)	PODLAHA	STĚNY	ŠTROP	POZN.
101	HALA, SCHODIŠTĚ	17,58	KERAMICKÁ DLAŽBA	+2x NÁTER BARRY BÍLÉ KERAMICKÝ SOKL V=70mm	+2x NÁTER BARRY BÍLÉ	
102	CHODBA	7,02	KERAMICKÁ DLAŽBA	+2x NÁTER BARRY BÍLÉ KERAMICKÝ SOKL V=70mm	+2x NÁTER BARRY BÍLÉ	
103	KUCHYN. OB. POKOU	47,36	KERAMICKÁ DLAŽBA	+2x NÁTER BARRY BÍLÉ KERAMICKÝ SOKL V=70mm	+2x NÁTER BARRY BÍLÉ	
104	ZACHOD. SPRCHA	8,03	KERAMICKÁ DLAŽBA	+2x NÁTER BARRY BÍLÉ KERAM. OBKLAD V=210MM	+2x NÁTER BARRY BÍLÉ	
105	TECHNICKÁ MÍSTNOST	7,67	KERAMICKÁ DLAŽBA	+2x NÁTER BARRY BÍLÉ KERAMICKÝ SOKL V=70mm	+2x NÁTER BARRY BÍLÉ	
106	PRAČOVNA	17,87	CHEMIA DLAŽBA	+2x NÁTER BARRY BÍLÉ	+2x NÁTER BARRY BÍLÉ	
107	POKOU	16,86	PLOVOUNI POULHA	+2x NÁTER BARRY BÍLÉ SOUKLOVA USTĀ	+2x NÁTER BARRY BÍLÉ	

LEGENDA ZNAČENÍ

- PŮVODNÍ ZDIVO A KONSTRUKCE
- VYBOURANÉ ZDIVO A KONSTRUKCE
- NOVÉ ZDIVO A KONSTRUKCE

