


**VÝPIS MÍSTNOSTÍ 1.NP**

OZN.	POPIS MÍSTNOSTI	PLOCHA [m <sup>2</sup> ]	SKLADBA PODLAHY
101	ZÁDVEŘÍ	4,95	PDL4
102	VSTUPNÍ HALA	4,50	PDL1
103	OBÝVACÍ POKOJ	25,20	PDL1
104	KUCHYŇ + JÍDELNA	24,35	PDL1
105	HALA	11,45	PDL1,7
106	SPÍŽ	2,20	PDL1
107	KOUPELNA + WC	4,10	PDL1,7
108	POKOJ	8,40	PDL7
109	SCHODIŠTĚ	2,85	stávající
110	TECHNICKÁ MÍSTNOST	6,90	PDL2
111	GARÁŽ	13,10	PDL3
112	NÁDVORÍ	83,05	stávající

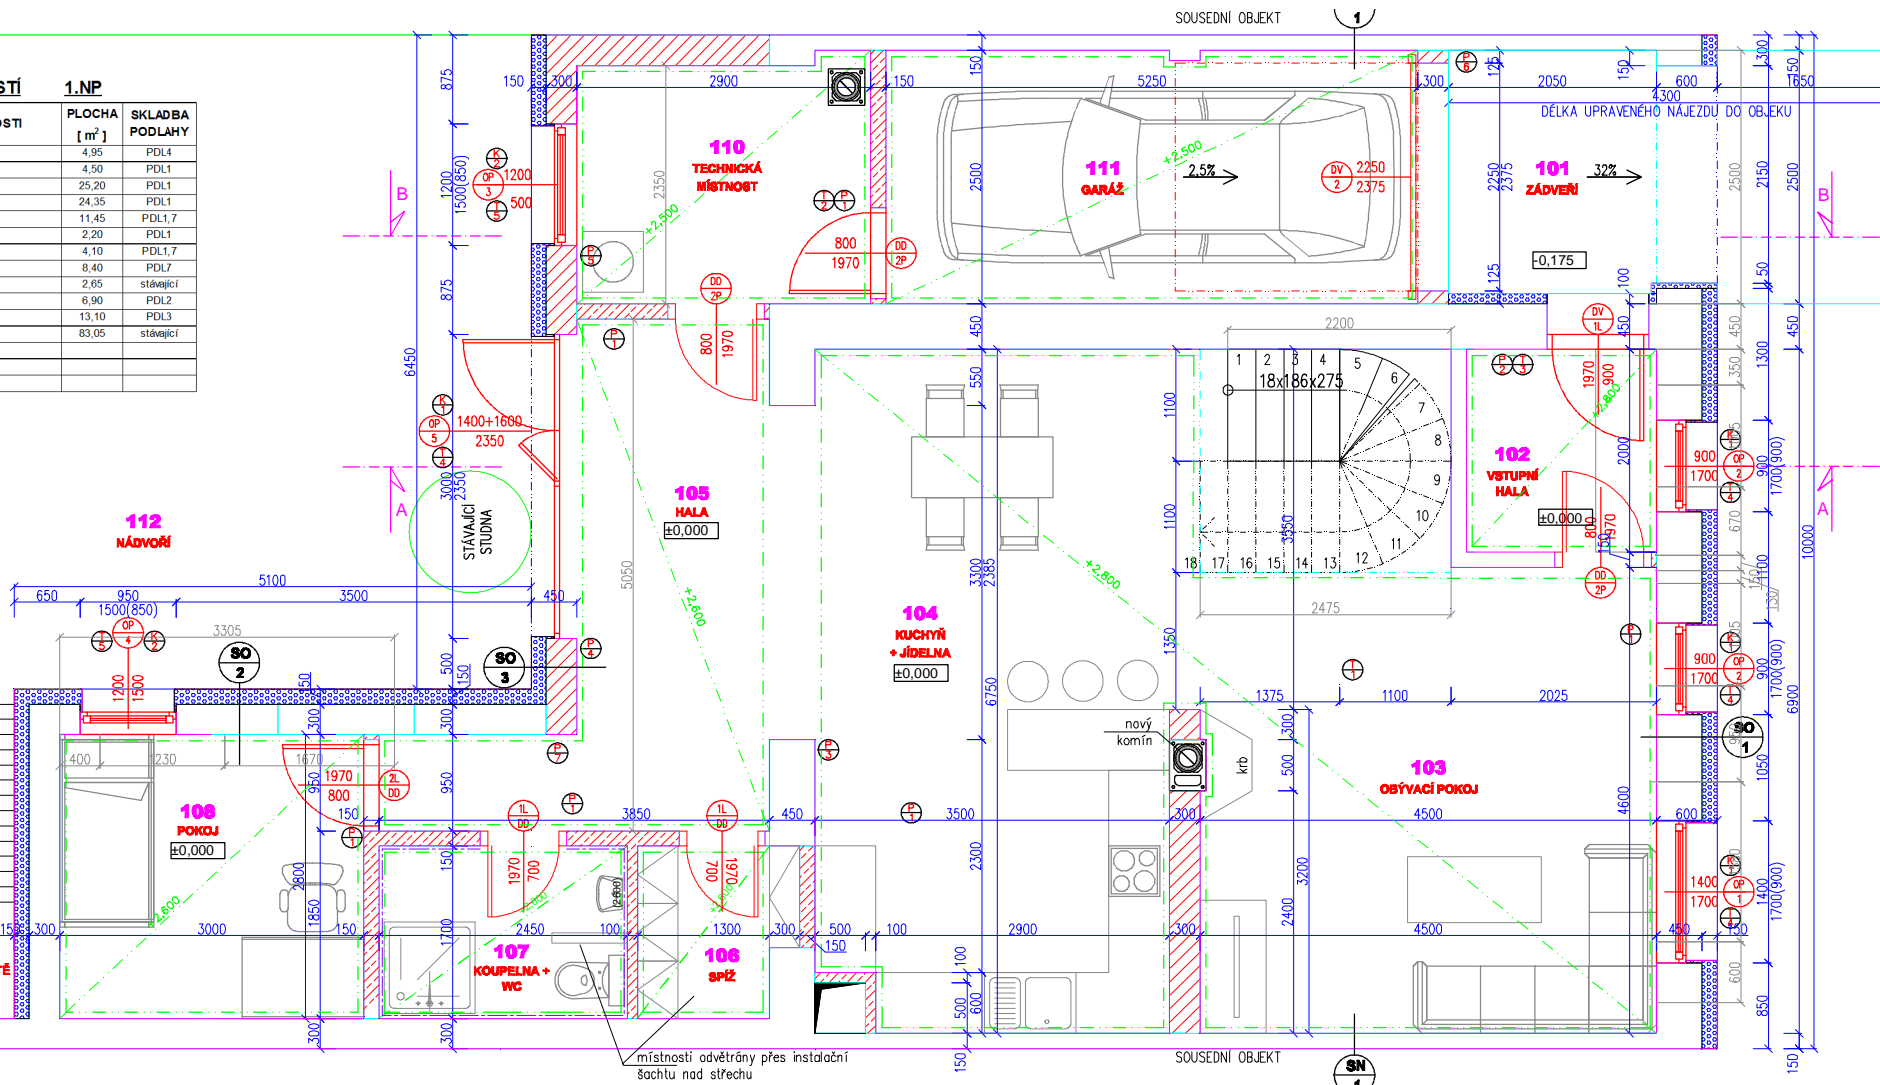

místnosti odvětrány přes instalační šachtu nad střechu