




POHLAD PREDNY

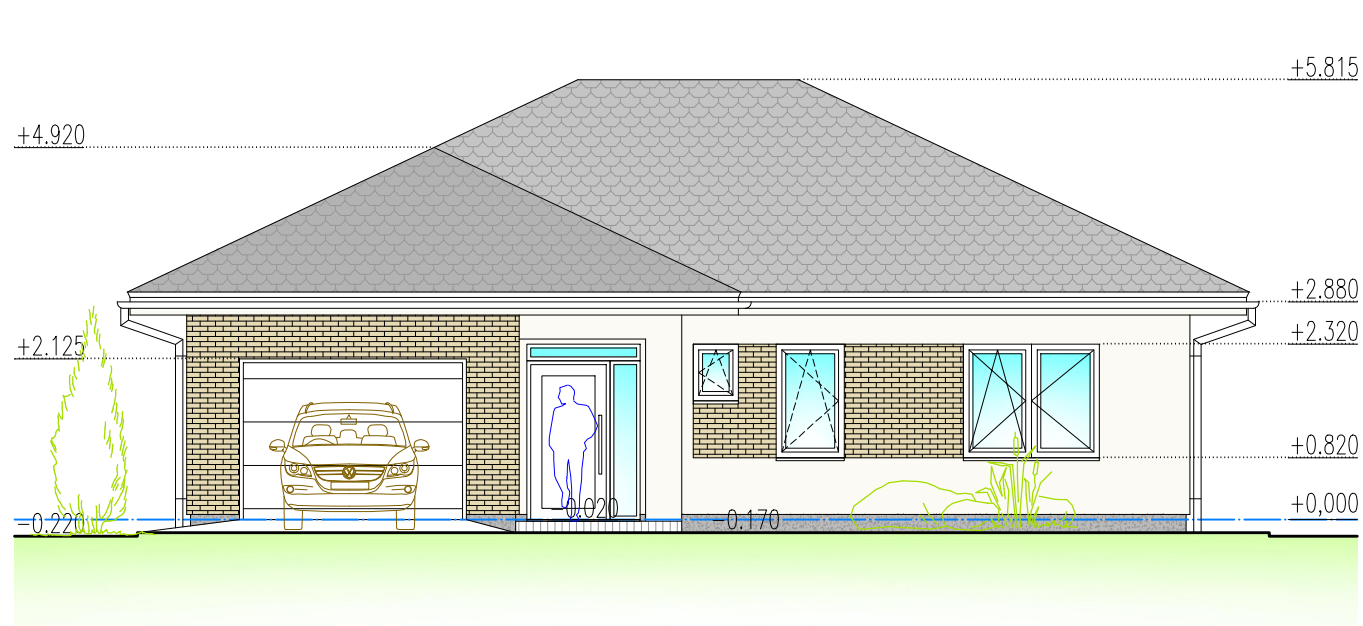


POHLAD BOČNY

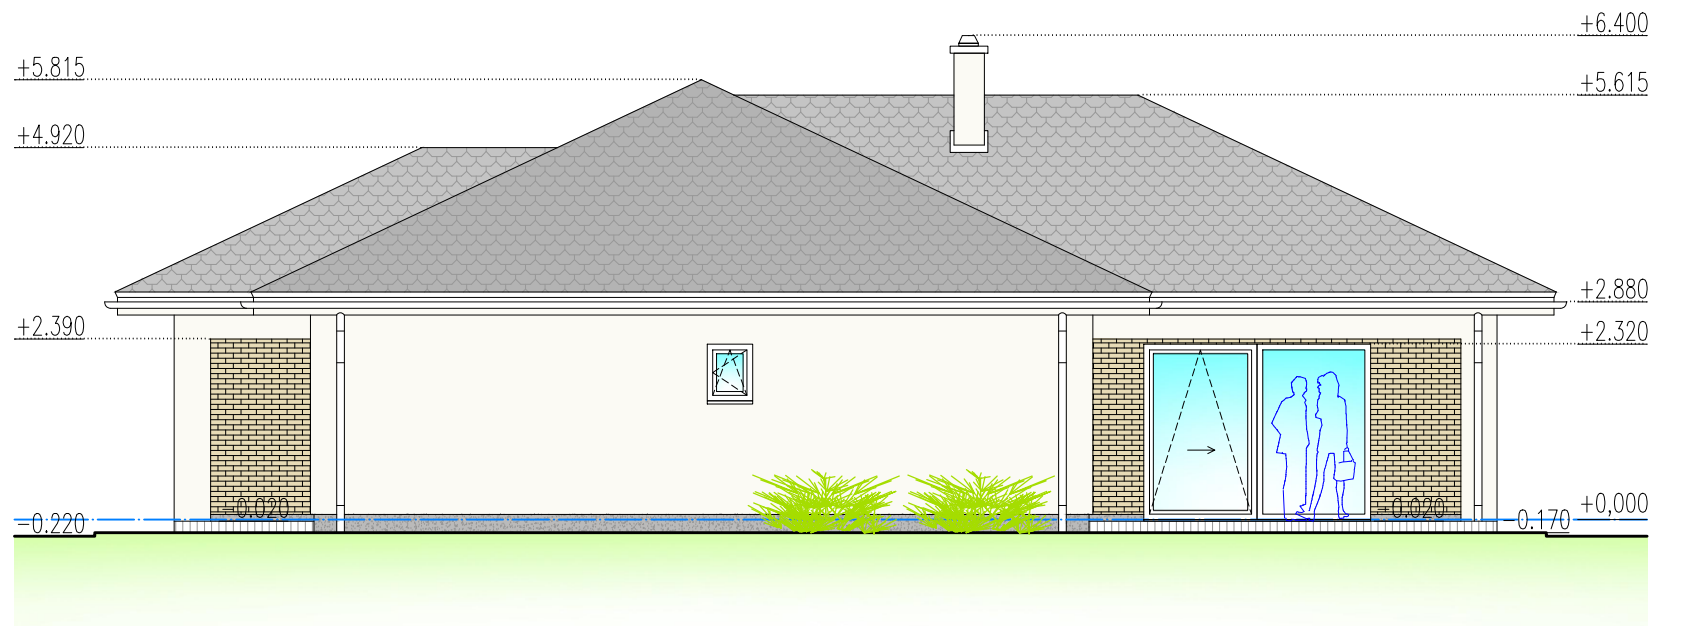

POHLAD BOČNY

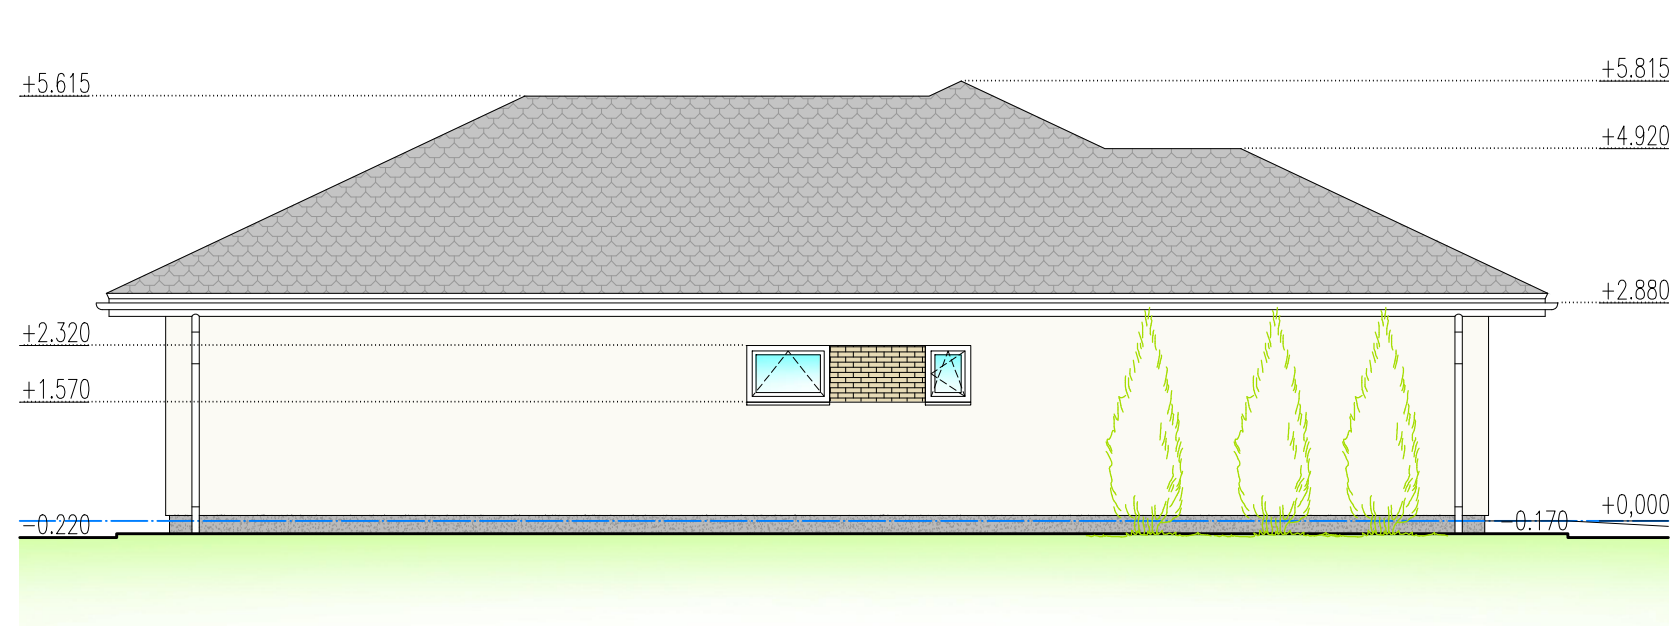

POHLAD ZADNY

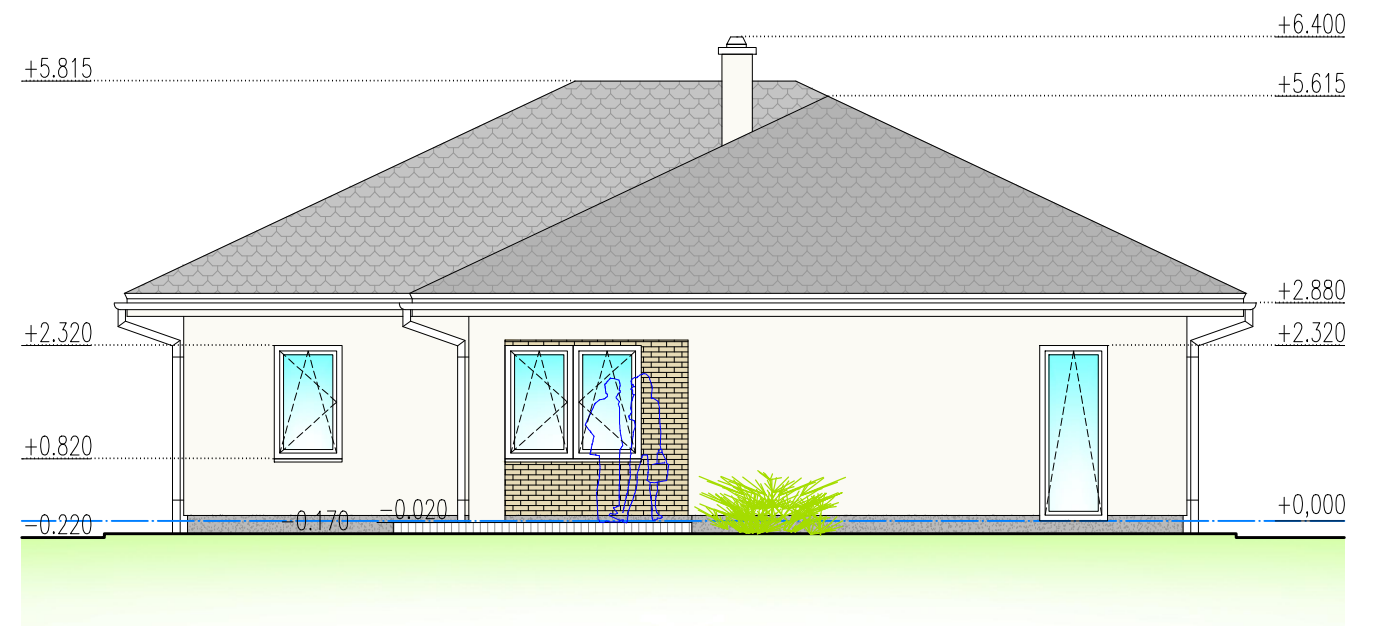

±0,000 ÚROVEŇ NAVRHOVANEJ PODLAHY NA 1.NP

S	ZODPOVEDNÝ PROJEKTANT	ING. PINTÉR ZOLTÁN, autorizovaný architekt 1545AA	
	AUTOR	ING. PINTÉR ZOLTÁN, TIBOR BORÁROS dipl. stavebný inžinier	
SADA č.	VYPRACOVAL	BORÁROS TIBOR, dipl. stavebný inžinier	
	DÁTUM	09/2019	
	INVESTOR	XY	
	MIESTO STAVBY	k.ú. XY, č.p. XY	
	NÁZOV	NOVOSTAVBA RODINNÉHO DOMU	
ČASŤ	ARCHITEKTÚRA SO 01 – RODINNÝ DOM	MIERKA	ČÍSLO VÝKRESU
OBSAH	POHLADY	1:100	A 03

Jindřich Zoltán