


FASÁDA ZÁPADNÍ M1:75

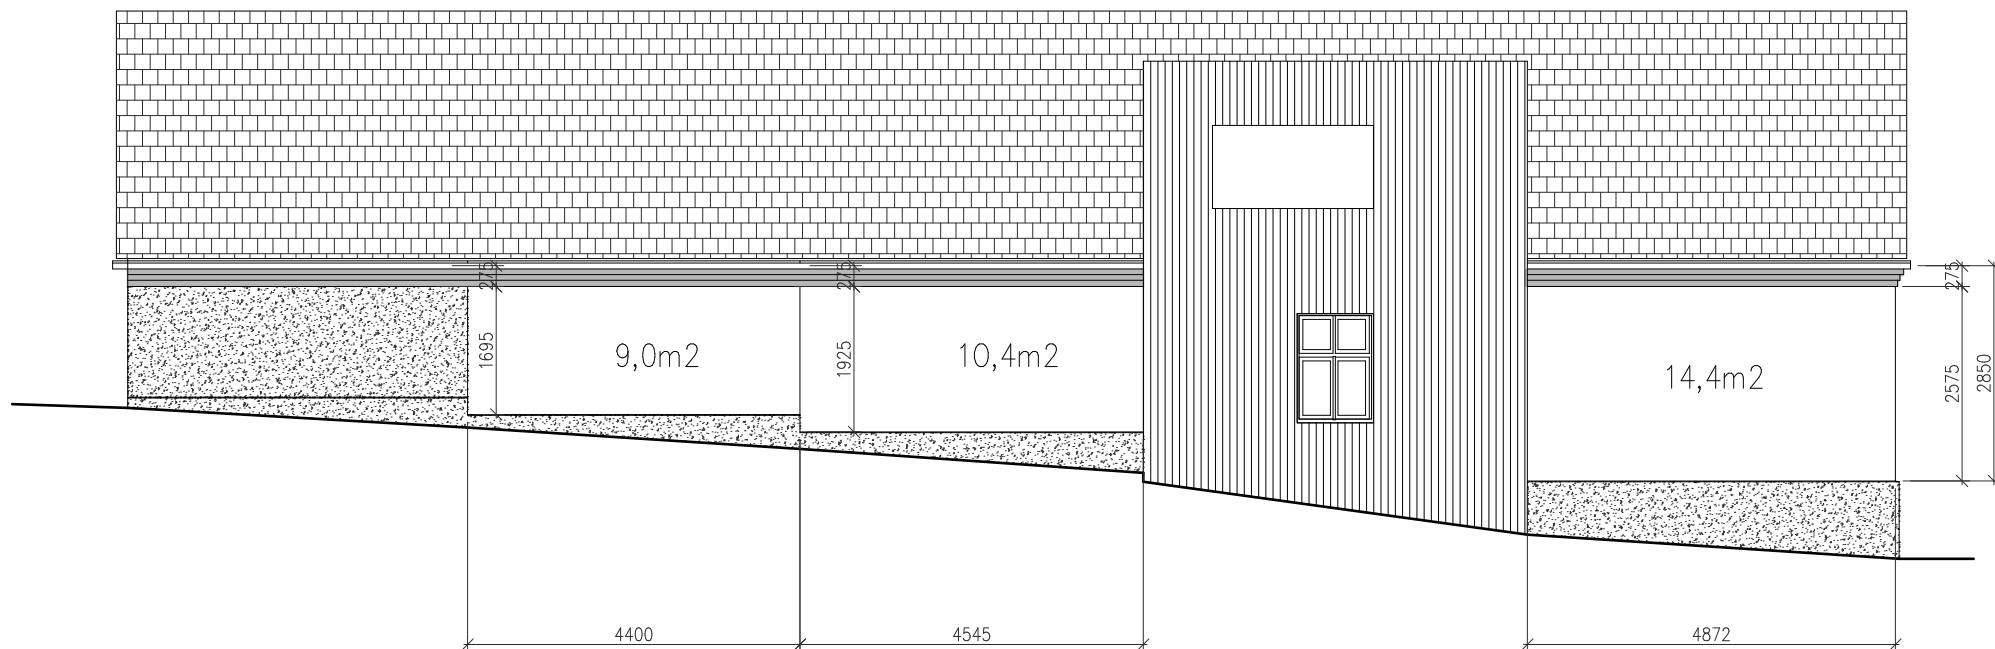

LEGENDA POVRCHŮ

-  OMÍTKA
-  ŘÍMSA – ŠTUK
-  KAMENNÝ SOKL
-  DŘEVĚNÁ OBKLAD
-  STŘEŠNÍ KRYTINA

plocha počítána včetně plochy římsy