




POHLED SEVERNÍ

8000

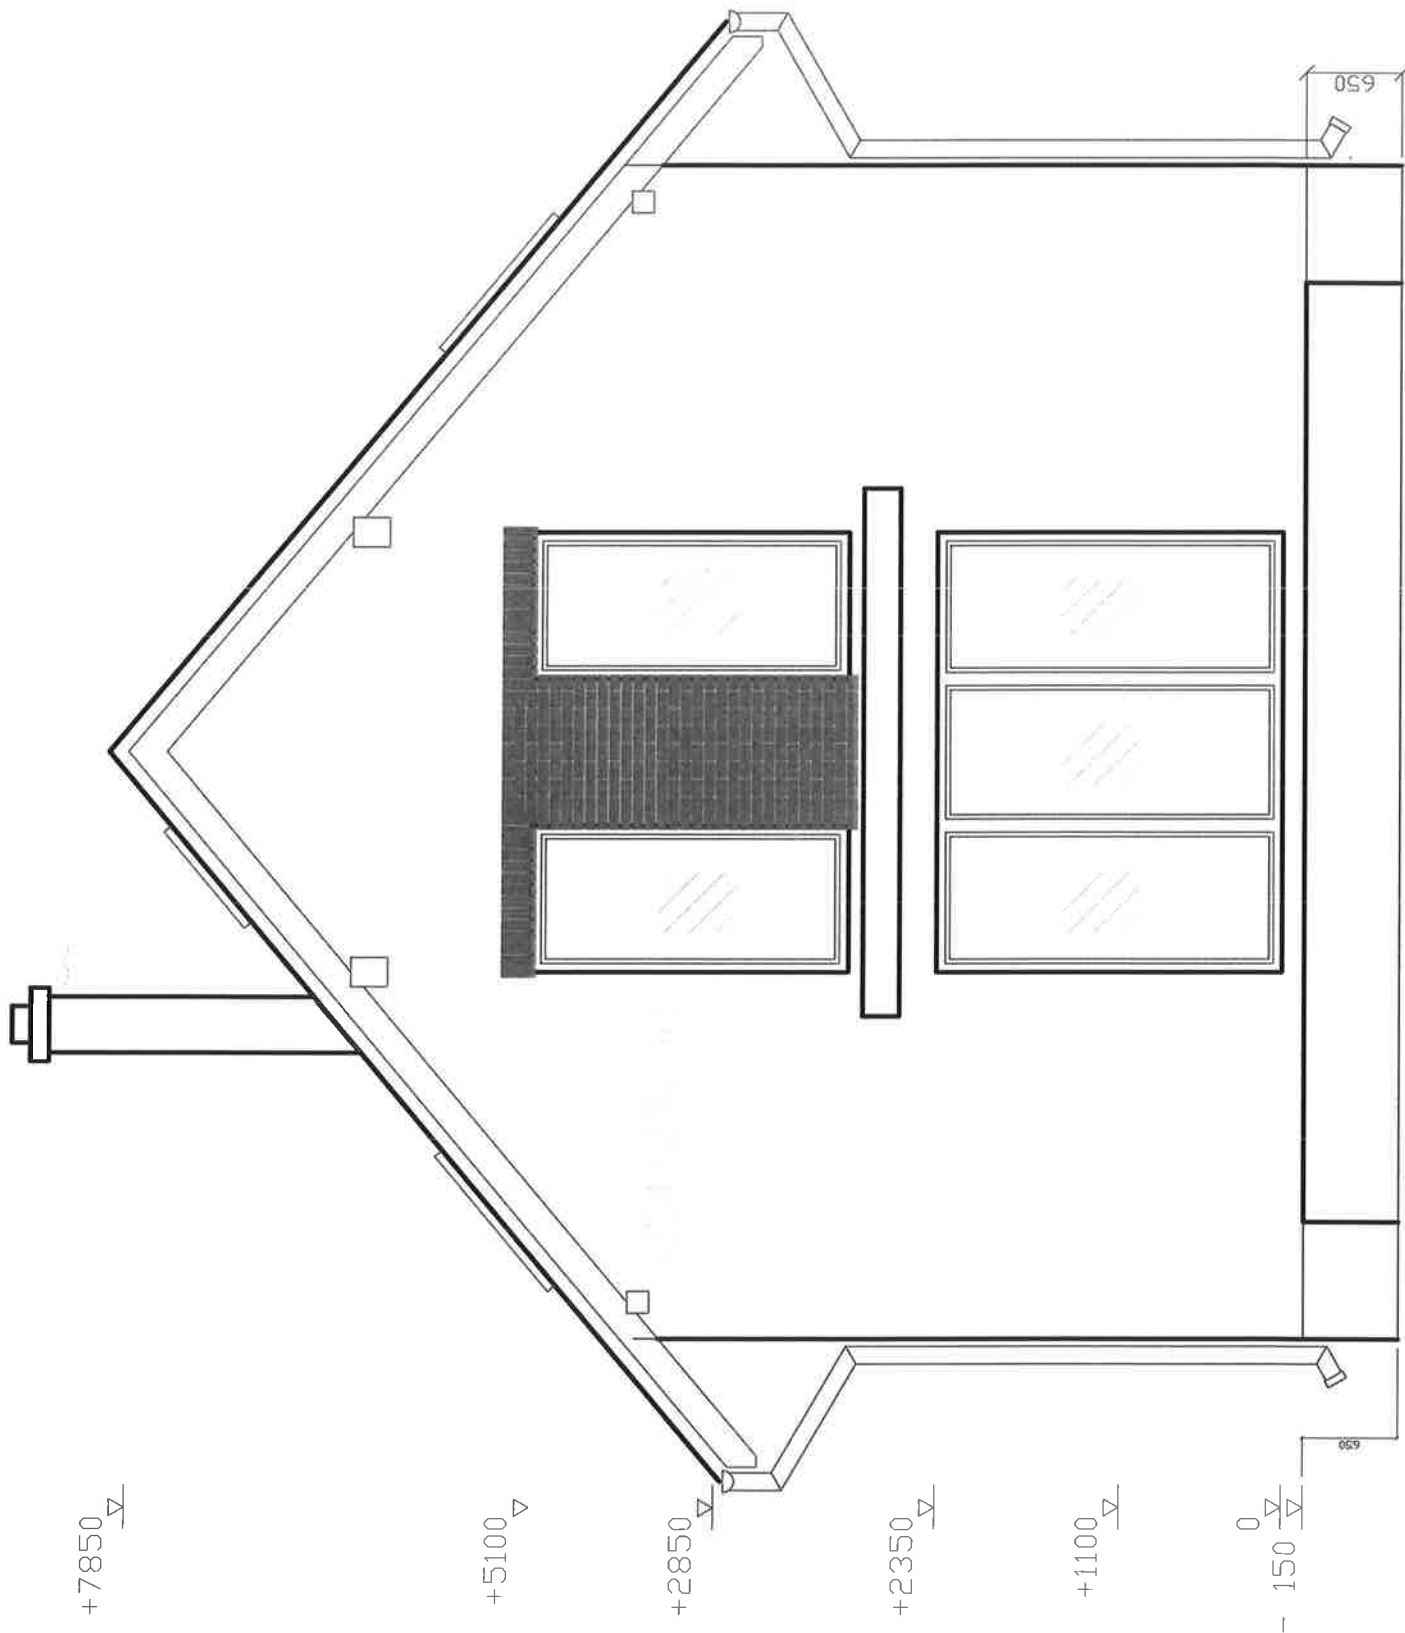

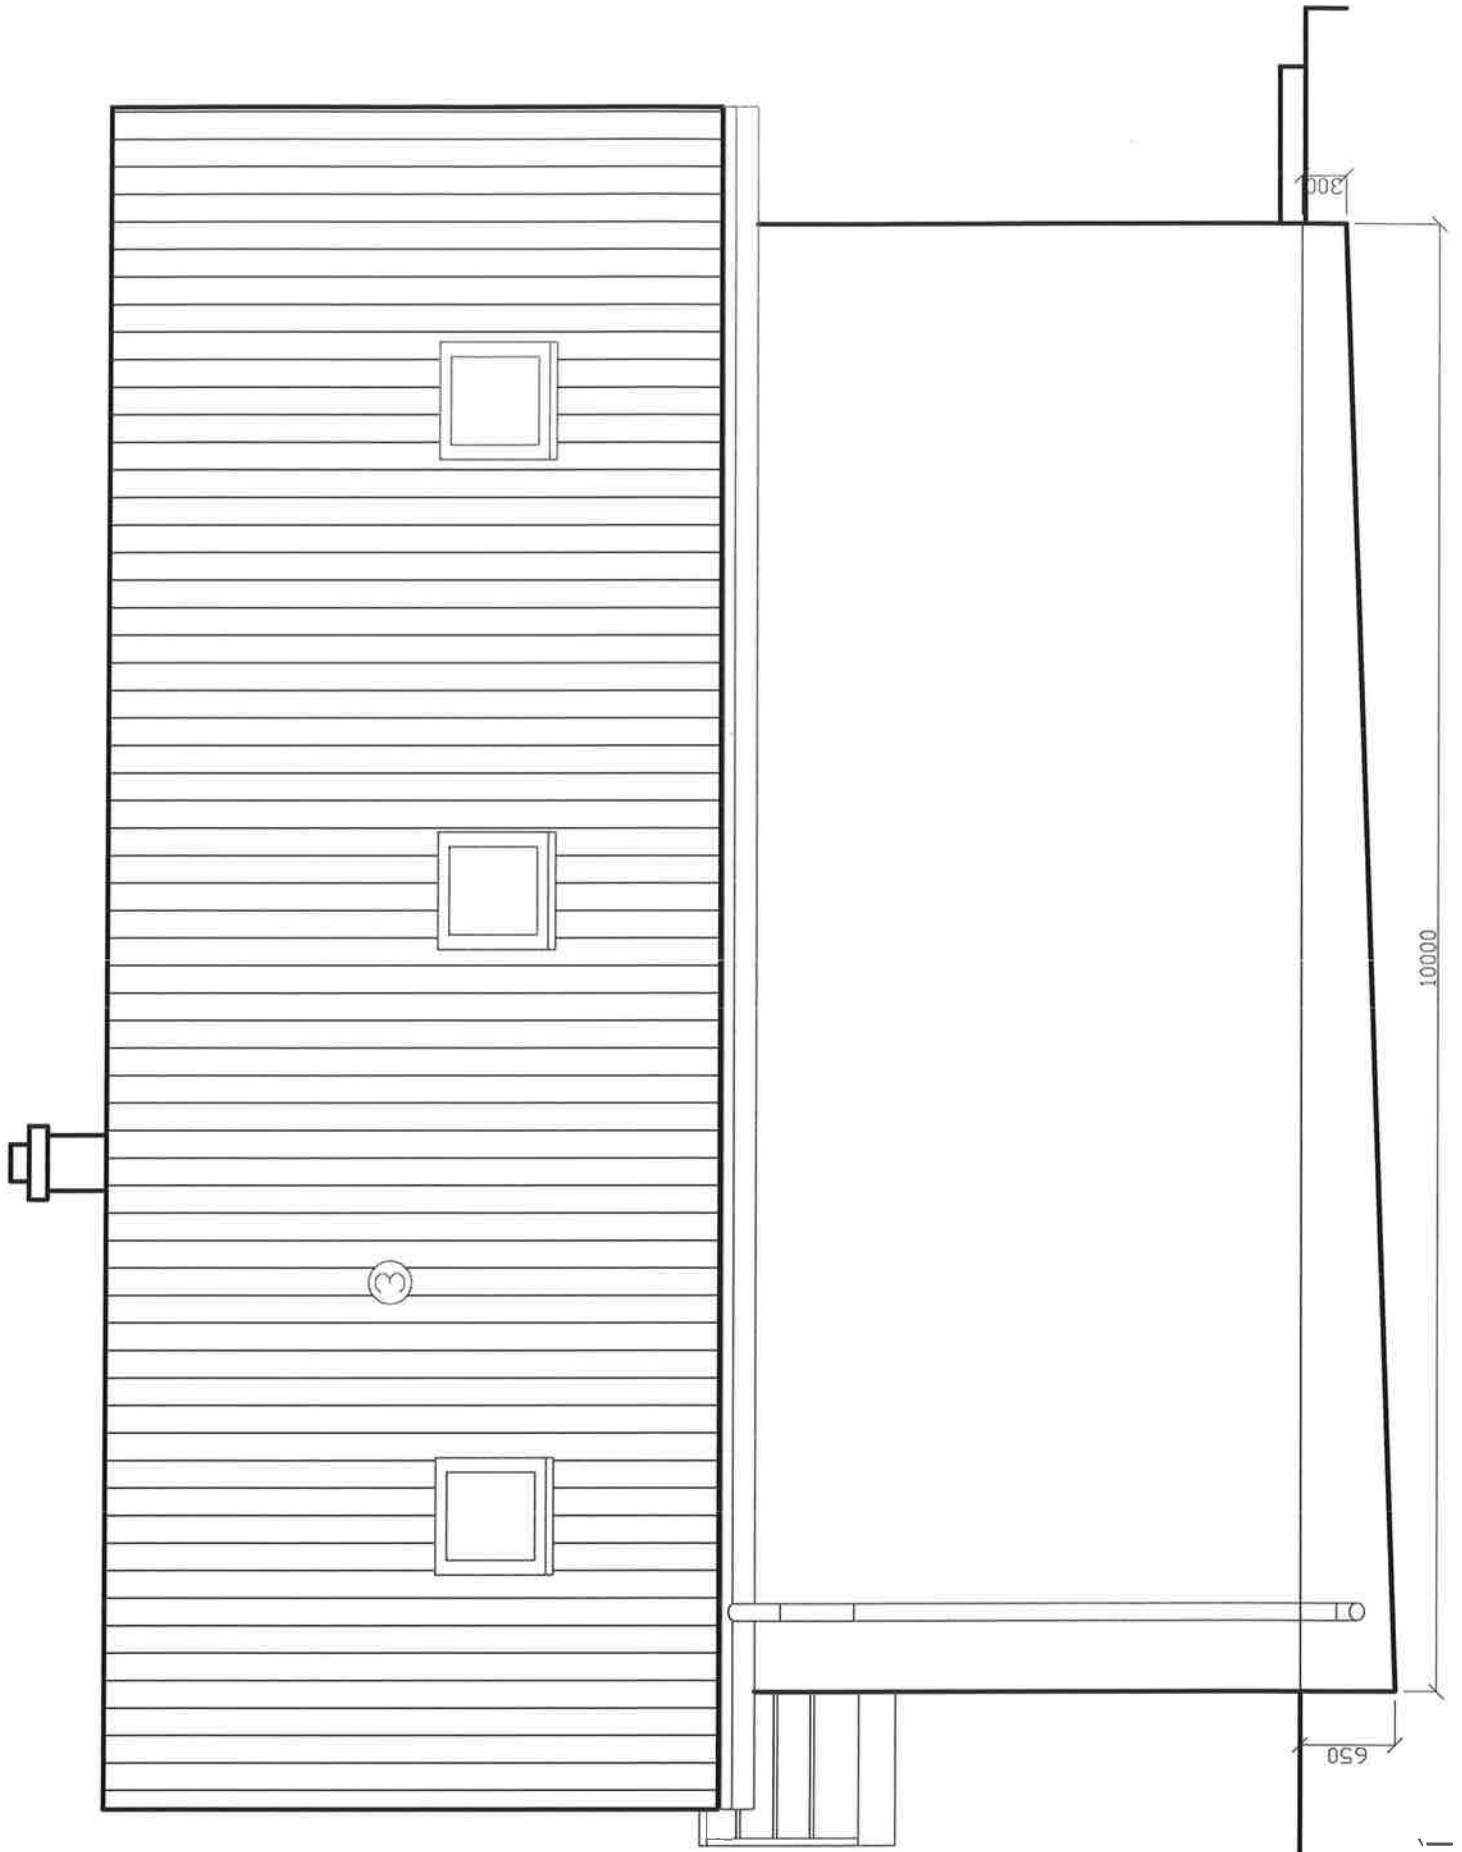

POHLED
VÝCHODNÍ

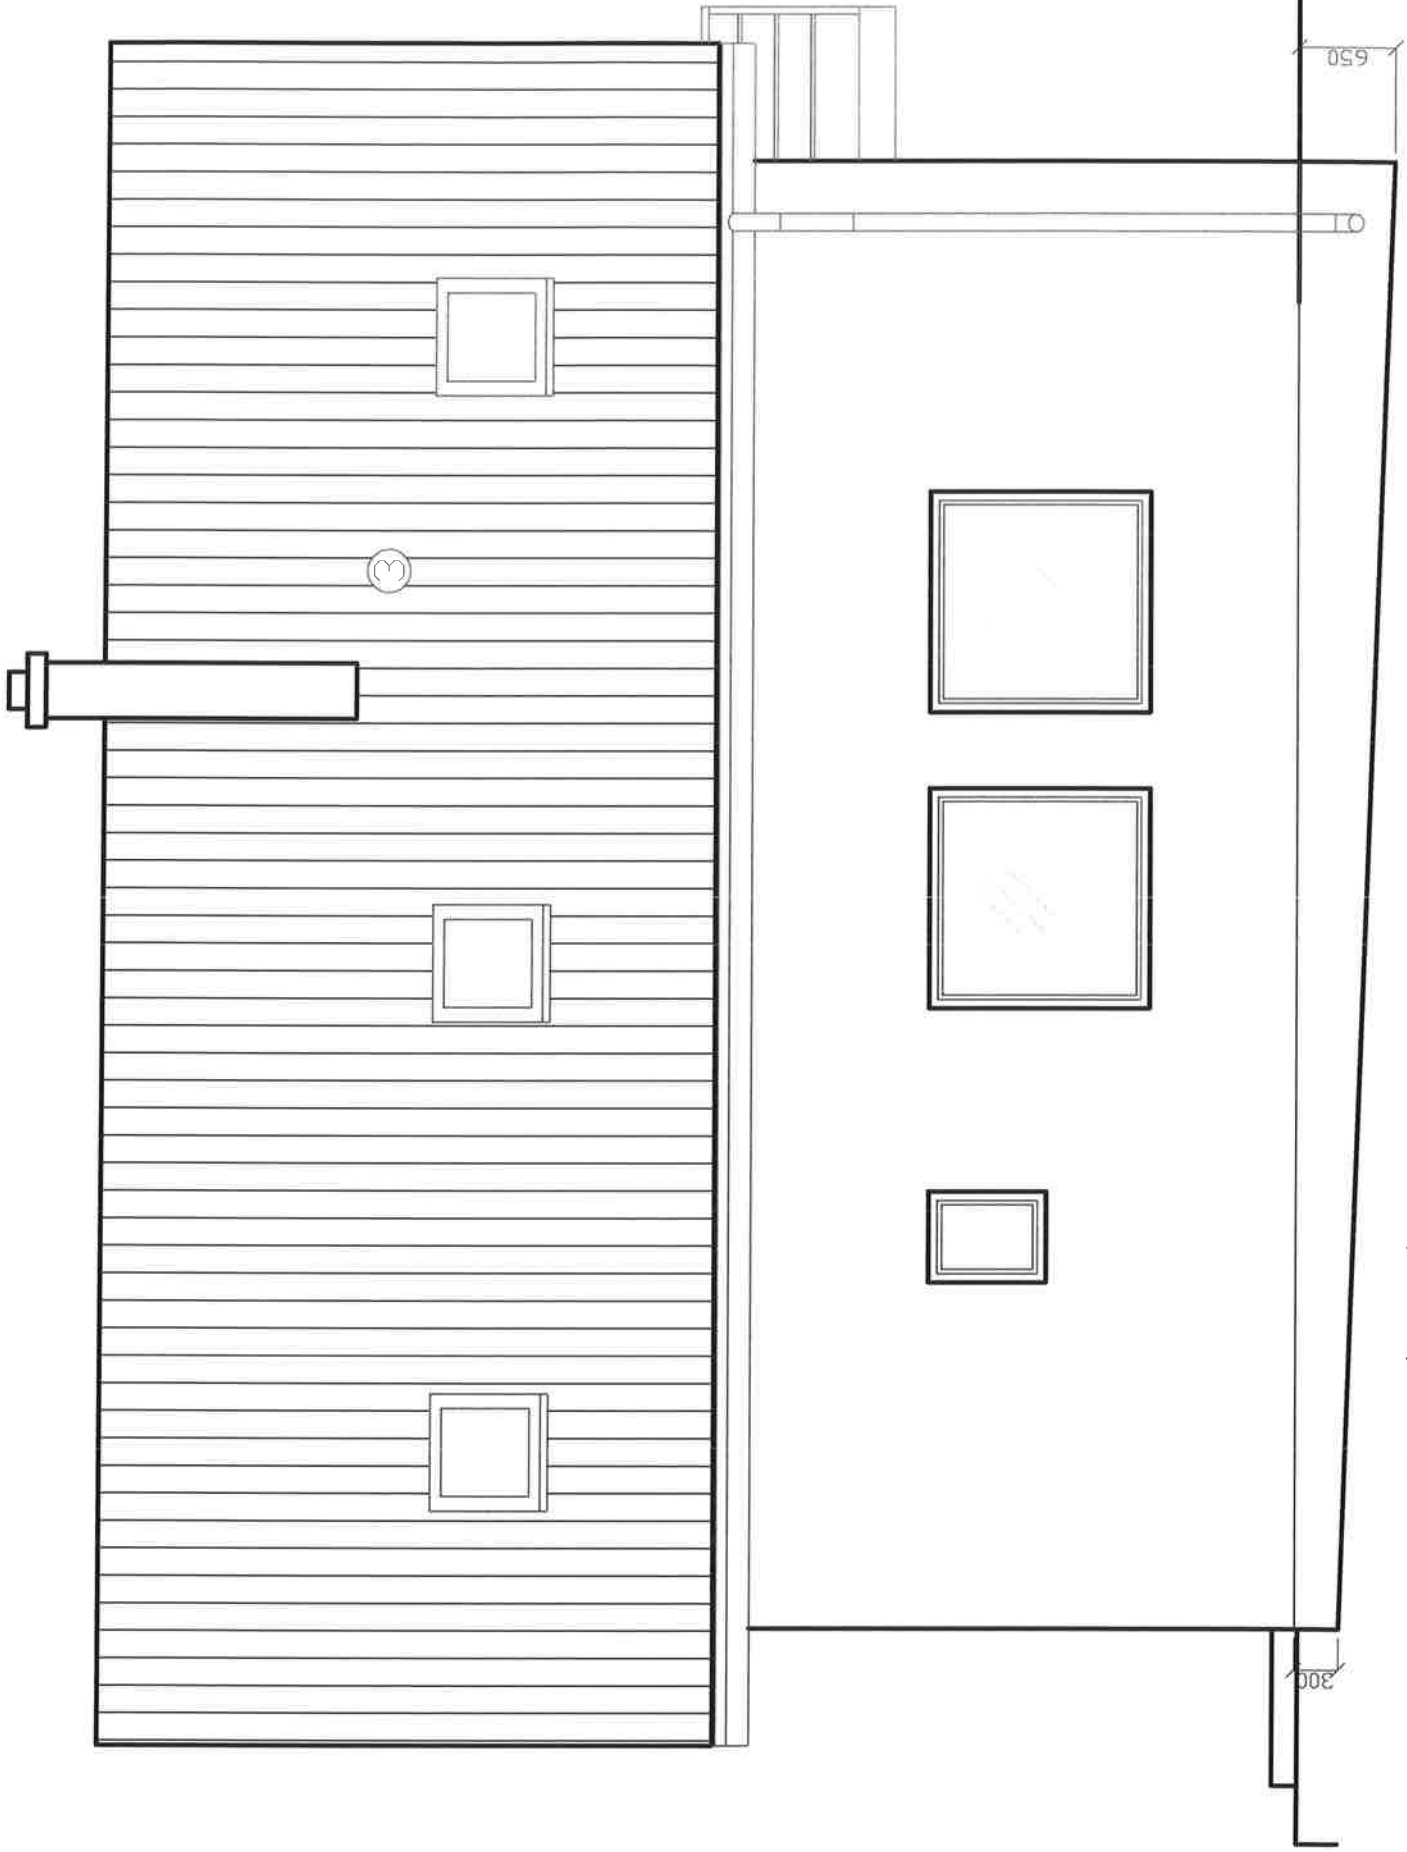

POHLED ZÁPADNÍ