


PÔDORYS STROPU

M 1:75

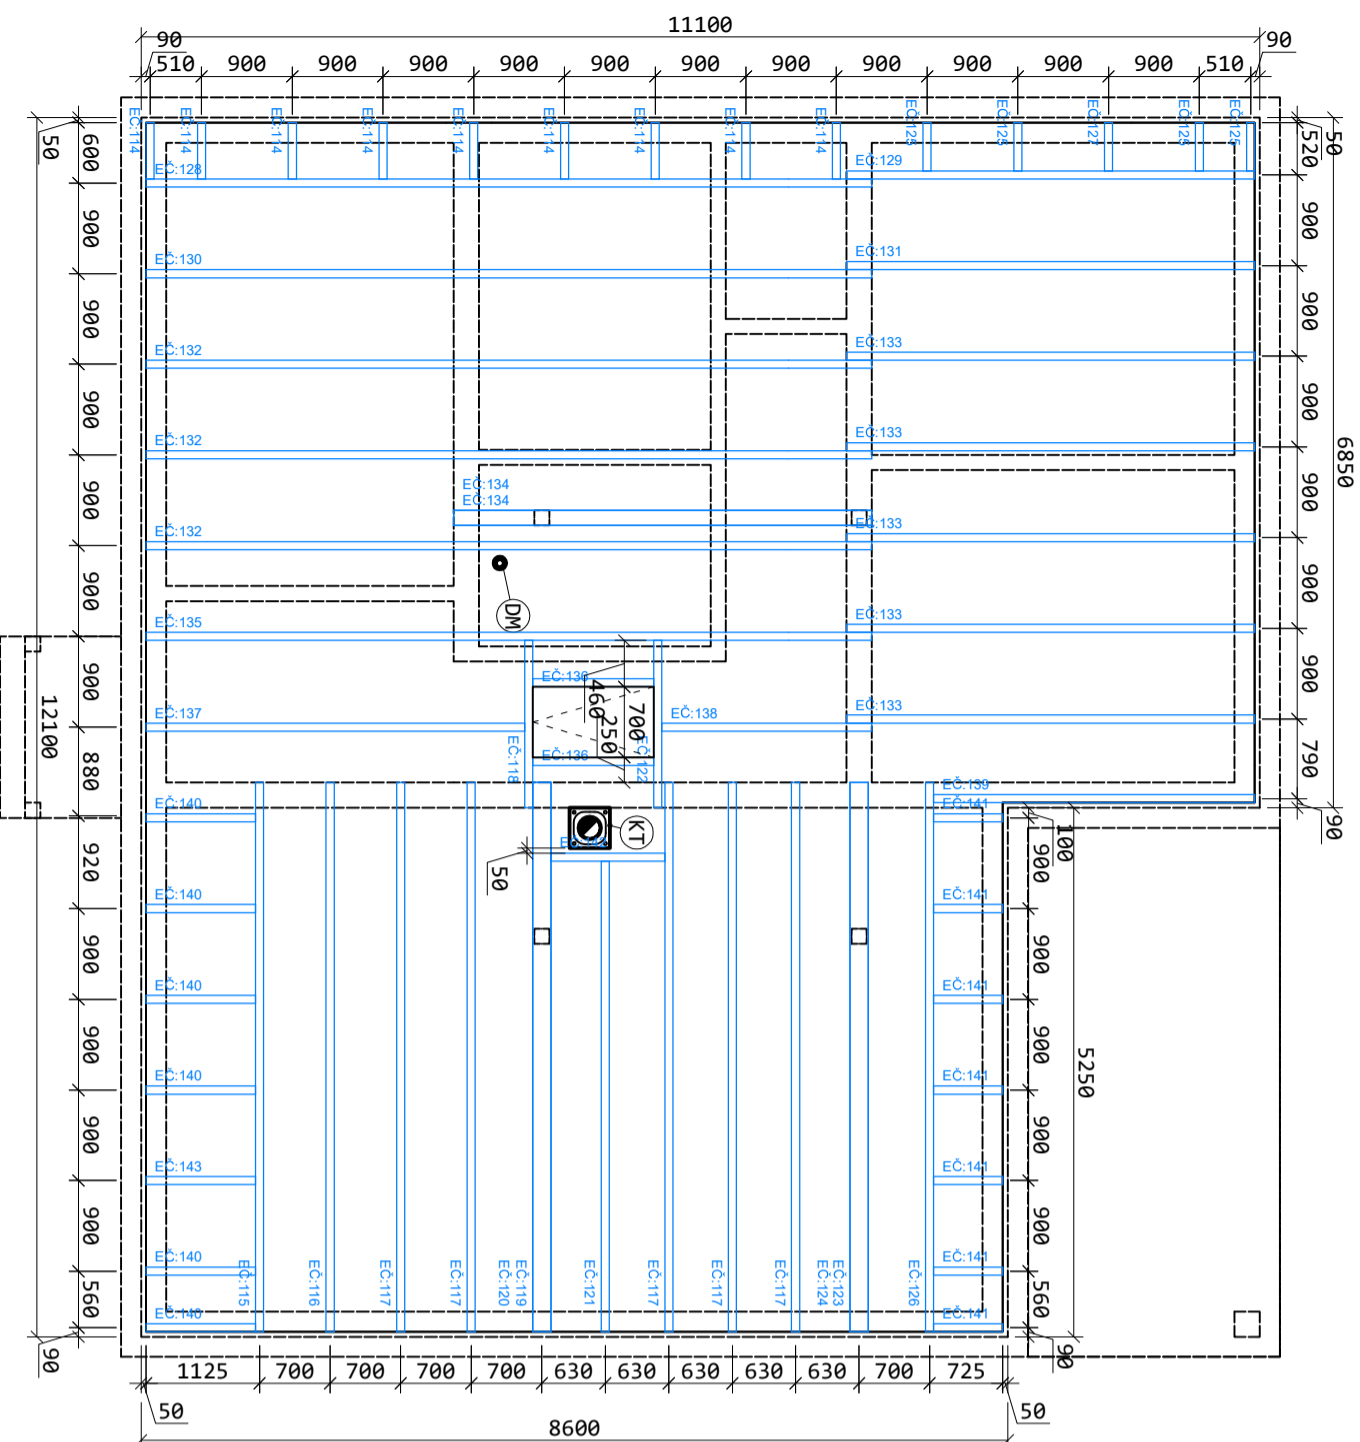

VÝPIS PRVKOV STROPU
viď príloha k technickej správe

UPOZORNENIA

- pred rezaním je nutné preveriť skutočné rozmery stavby, pričom dodavateľ stavebnej časti môže meniť navrhnuté materiály po konzultácii s projektantom
- je nutné zohľadniť tesárske spoje +100mm pri dĺžke reziva
- zámočnicke výrobky musia byť ochránené proti korózii
- dodržať požiarny odstup drevených prvkov 50 mm od komínového telesai
- tupé spoje prvkov krovu previesť pomocou ocelových prvkov - topánok alt. T spojov nadimenzovaných na príslušnú nosnosť (potrebne doplniť v realizáčnej dokumentácii)

POZNAMKY

- SV - stropné schody, zateplené: U hodnota min. 1,1 W/m².K, stav. otvor 1200x700 mm
- KT - komínové teleso: SCHIEDEL absolút Ø200
- dodržať požiarny odstup od drevených konštrukcií 50 mm!
- DM - koncentrický dymovod z plynového kotla Ø80/125, vyústiť 1000 mm nad rovinu strechy

±0,000 = PODLAHA 1.NP

pd je vypracovaná pre účely stavebného konania. Pre účely výstavby je potrebné doplniť PD - vyhotoviť realizačný projekt podľa §66 zákona č.50/1976 Z.z.

ČASŤ Architektúra

AUTOR			
ZODP. PROJEKTANT			
VYPRACOVAL			
STAVEBNÍK			
ADRESA			
KATASTRÁLNE ÚZEMIE	SENEC		
ČÍSLO PARCELY			
STAVBA	RODINNÝ DOM		
OBSAH	PÔDORYS STROPU		
		VÝKRES 03	
		Zák. č.:	
		Dielo podlieha autorským právam podľa zákona č.618/2003 Z.z.	

