


# PŮDORYS – NOVÝ STAV M 1:50

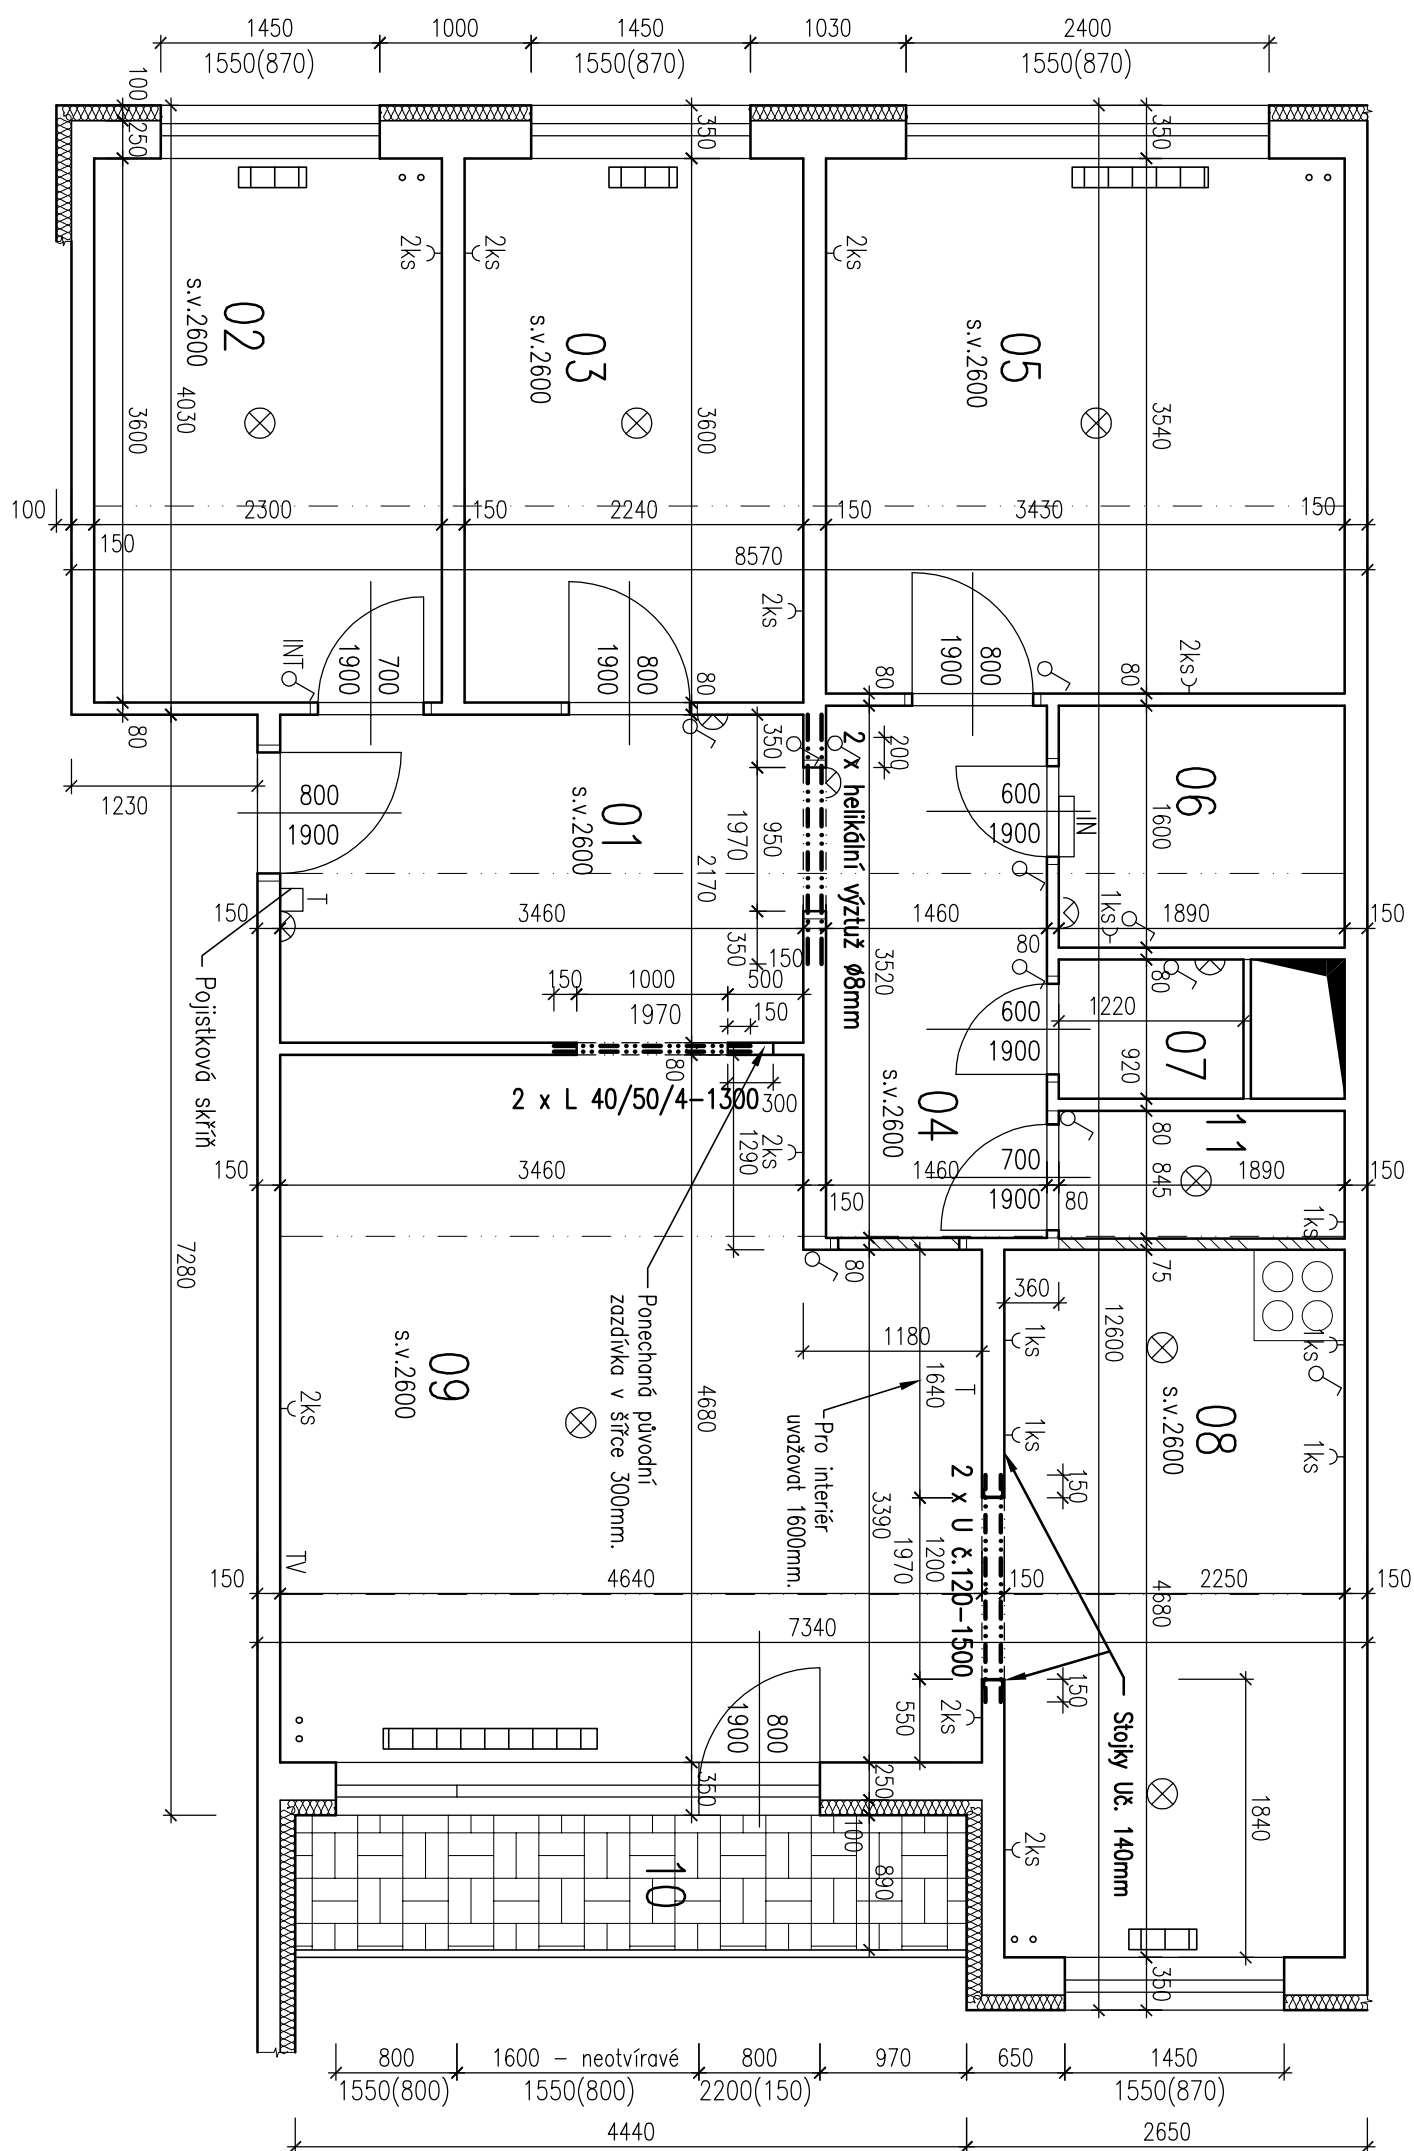

## LEGENDA :

- |  |   |  |   |
|--|---|--|---|
|  | Stávající stěny   |  | Radiátor  |
|  | Zazděné stávající dveře   |  | Hrana stropního panelu                          |
|  | Tepelná izolace   |  | Osvětlení stropní, osvětlení nástěnné           |
|  | Nová příčka z příčkovek YTONG, tl.75mm, rozměr 599x249x75mm, P2-500 75, Ytong zdicí malta k tenkovrstvému zdění přesných pórobetonových příčkovek Ytong |  | Označení vypínače                               |
|  |   |  | INT, TV, T Kabel internetu, televize a telefonu |

## LEGENDA MÍSTNOSTÍ:

Č.M.	LEGENDA MÍSTNOSTÍ	PLOCHA (m <sup>2</sup> )	PODLAHA	STĚNY	STROP	POZNÁMKA
01	Hala	7,52	Ker.dlažba	Malba na štukové omítce	Bílá malba na štukové omítce	
02	Poko	8,30	Lamino	Malba na štukové omítce	Polystyrenový podhled	
03	Poko	8,10	Lamino	Malba na štukové omítce	Polystyrenový podhled	
04	Chodba	5,17	Lamino	Malba na štukové omítce	Bílá malba na štukové omítce	
05	Poko	12,17	Lamino	Malba na štukové omítce	Bílá malba na štukové omítce	
06	Koupelna	3,20	Ker.dlažba	Bílá malba, ker. obklad v=2m	Bílá malba na štukové omítce	
07	WC	1,14	Ker.dlažba	Bílá malba na štukové omítce	Bílá malba na štukové omítce	
08	Kuchyně	10,60	Ker.dlažba	Bílá malba, ker. obklad v=2m	Bílá malba na štukové omítce	
09	Obývací poko	20,20	Lamino	Malba na štukové omítce	Bílá malba na štukové omítce	
10	Lodžie	4,00	Dřevěné kazety	Malba na štukové omítce	Bílá malba na panelu	
11	Komora	1,65	Ker.dlažba	Malba na štukové omítce	Bílá malba na panelu	