


půdorys 1.np - stavební úpravy:

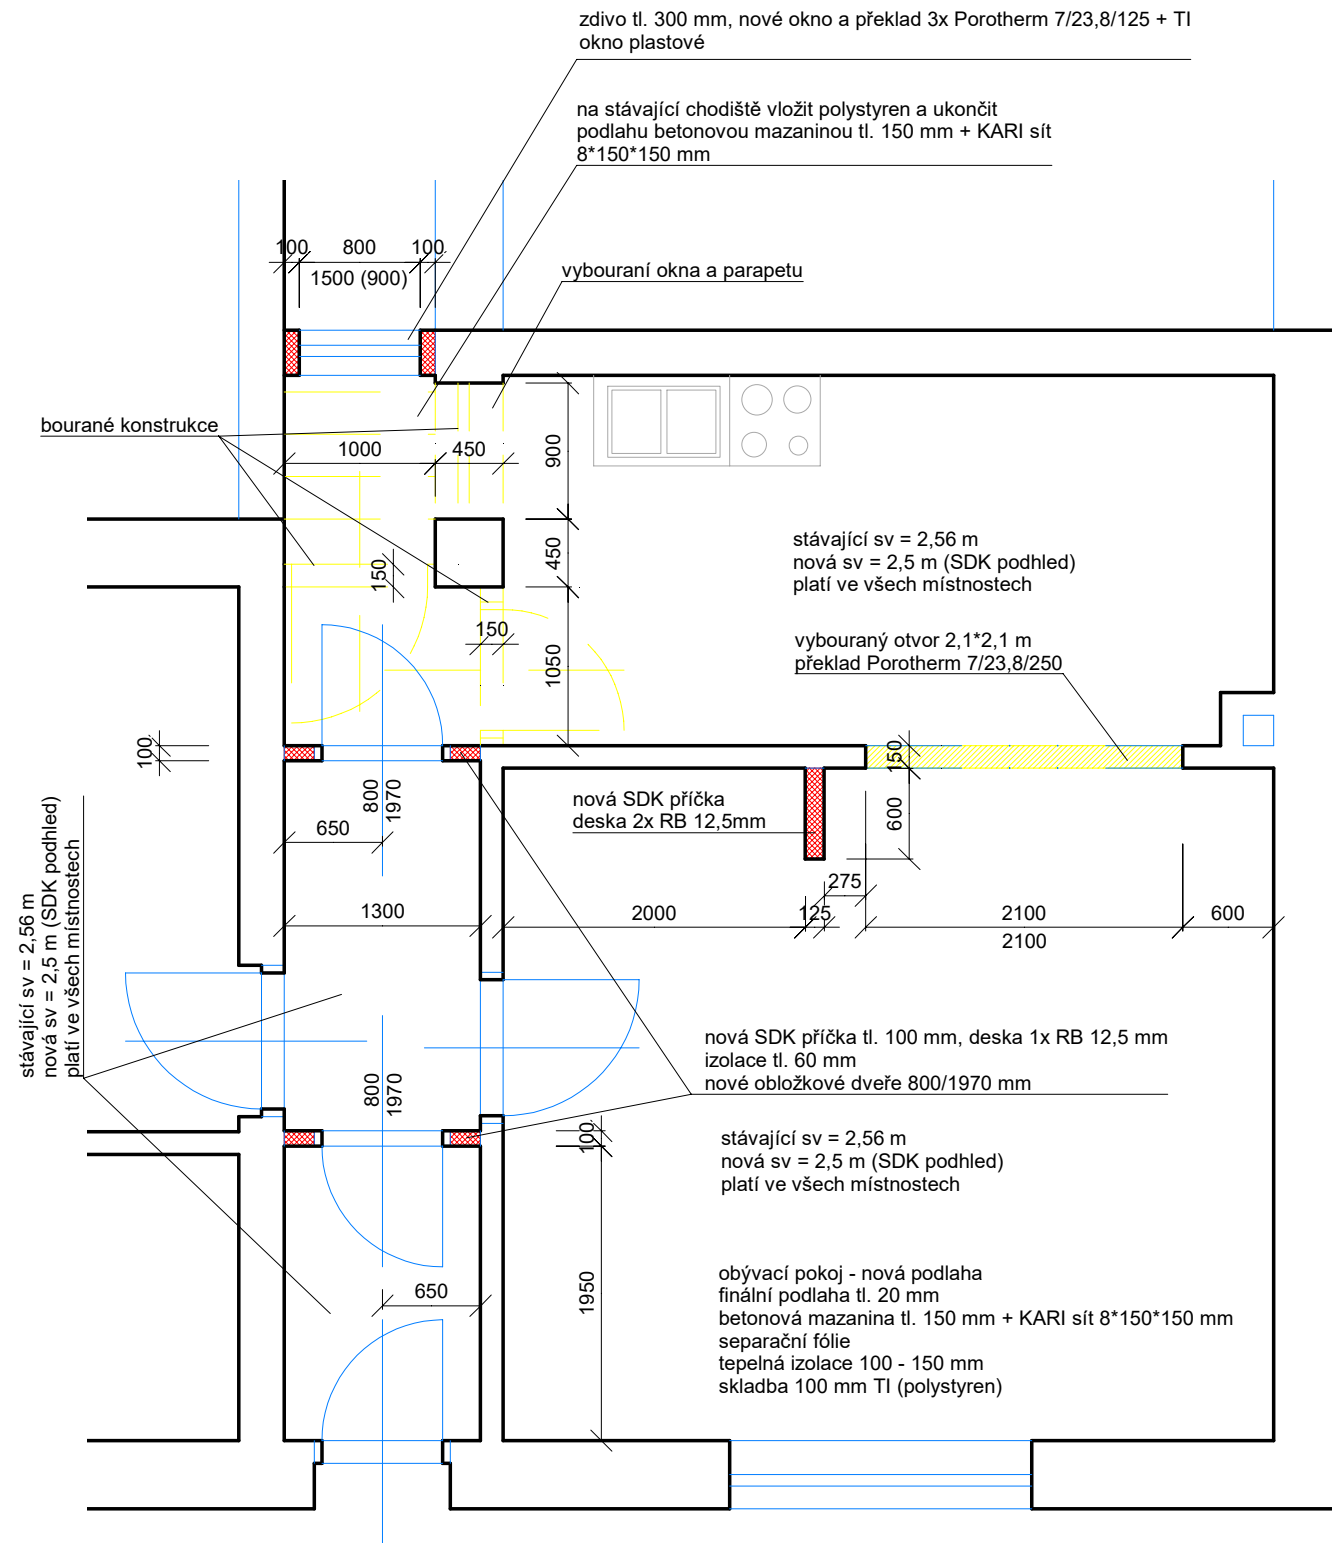

poznámka:

ve všech místnostech nové štukové omítky
- oprava stávající omítky (srovnání jádra)
- perlínka + lepidlo
- štuková omítky

po provedení bouraných konstrukcí je potřeba upřesnit návrh nových skladeb a technického provedení stavebních úprav

SDK podhledy 40,4525 m²

půdorys 1.np - nový stav:

