


# PŮDORYS – STÁVAJÍCÍ STAV M 1:50

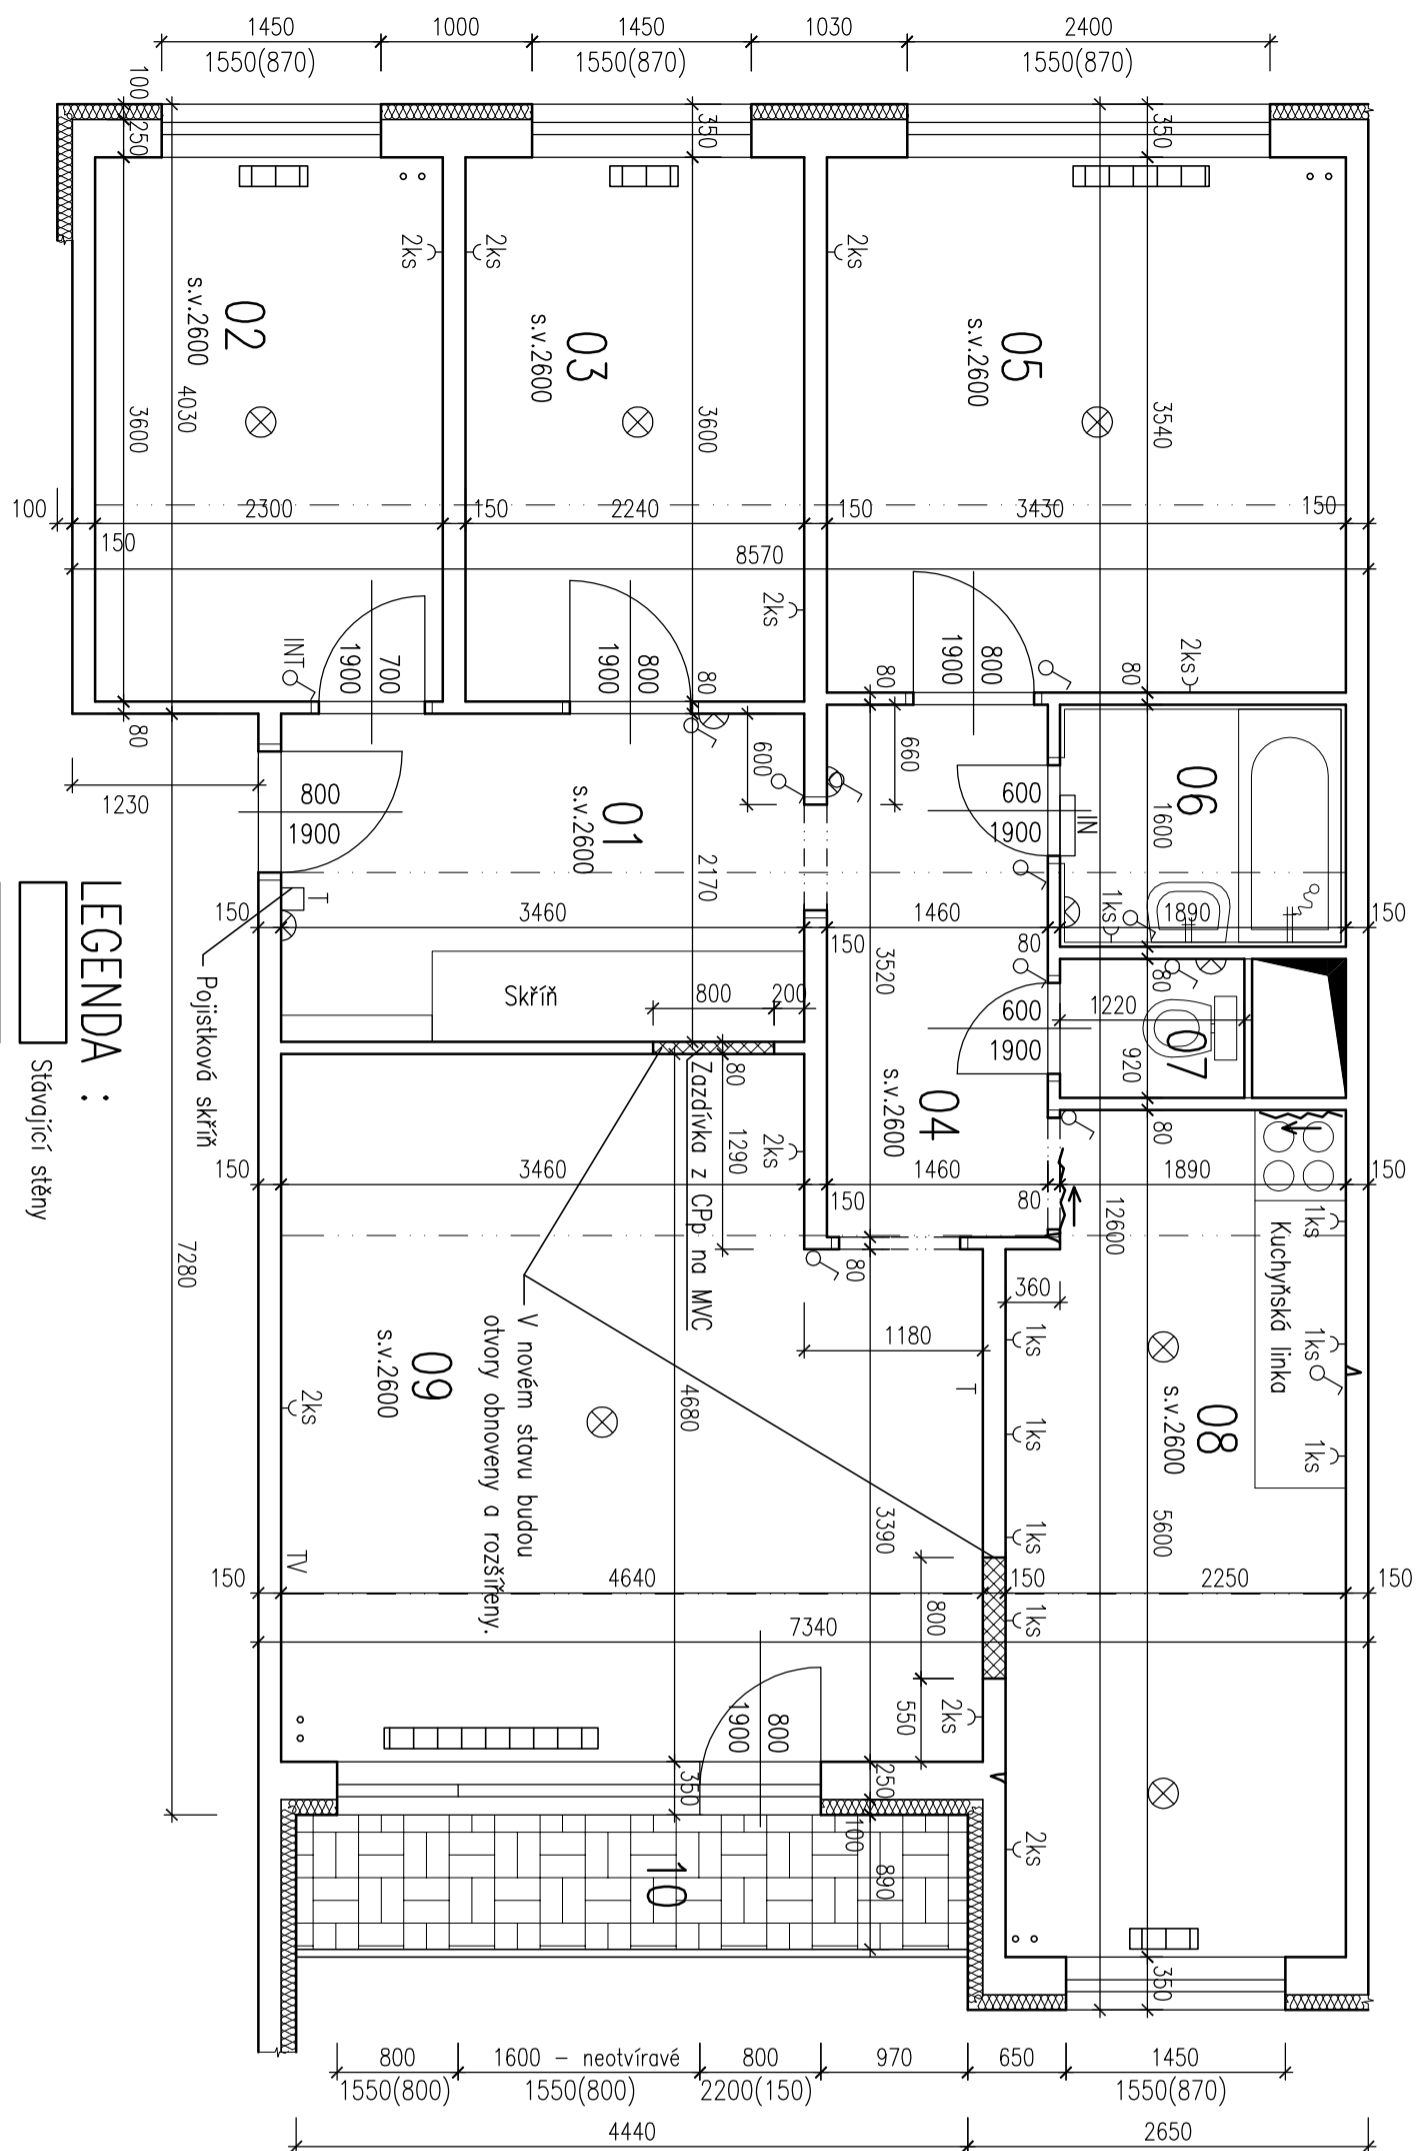

## LEGENDA :

- Stávající stěny
- Zazděné původní dveře
- Tepelná izolace
- Radiátor
- Osvětlení stropní, osvětlení nástěnně
- Infražářič
- Označení zásuvky a jejich počet
- Označení vypínače
- INT, TV, T Kabel internetu, televize a telefonu
- Trhlina, směr jejího stoupání a trhlina svislá
- Hrana stropního panelu

## LEGENDA MÍSTNOSTÍ:

Č.M.	LEGENDA MÍSTNOSTÍ	PLOCHA (m <sup>2</sup> )	PODLAHA	STĚNY	STROP	POZNÁMKA
01	Hala	7,52	Ker.dlažba	Malba na štukové omítce	Bílá malba na štukové omítce	
02	Pokoje	8,30	Lamino	Malba na štukové omítce	Polystyrenový podhled	
03	Pokoje	8,10	Lamino	Malba na štukové omítce	Polystyrenový podhled	
04	Chodba	5,17	Lamino	Malba na štukové omítce	Bílá malba na štukové omítce	
05	Pokoje	12,17	Lamino	Malba na štukové omítce	Bílá malba na štukové omítce	
06	Koupelna	3,20	Ker.dlažba	Bílá malba, ker. obklad v=2m	Bílá malba na štukové omítce	
07	WC	1,14	Ker.dlažba	Bílá malba na štukové omítce	Bílá malba na štukové omítce	
08	Kuchyně	12,40	Ker.dlažba	Bílá malba, ker. obklad v=2m	Bílá malba na štukové omítce	
09	Obývací pokoj	20,20	Lamino	Malba na štukové omítce	Bílá malba na štukové omítce	
10	Lodžie	4,00	Dřevěné kazety	Malba na štukové omítce	Bílá malba na panelu	