


PŘÍČNÝ ŘEZ A-A

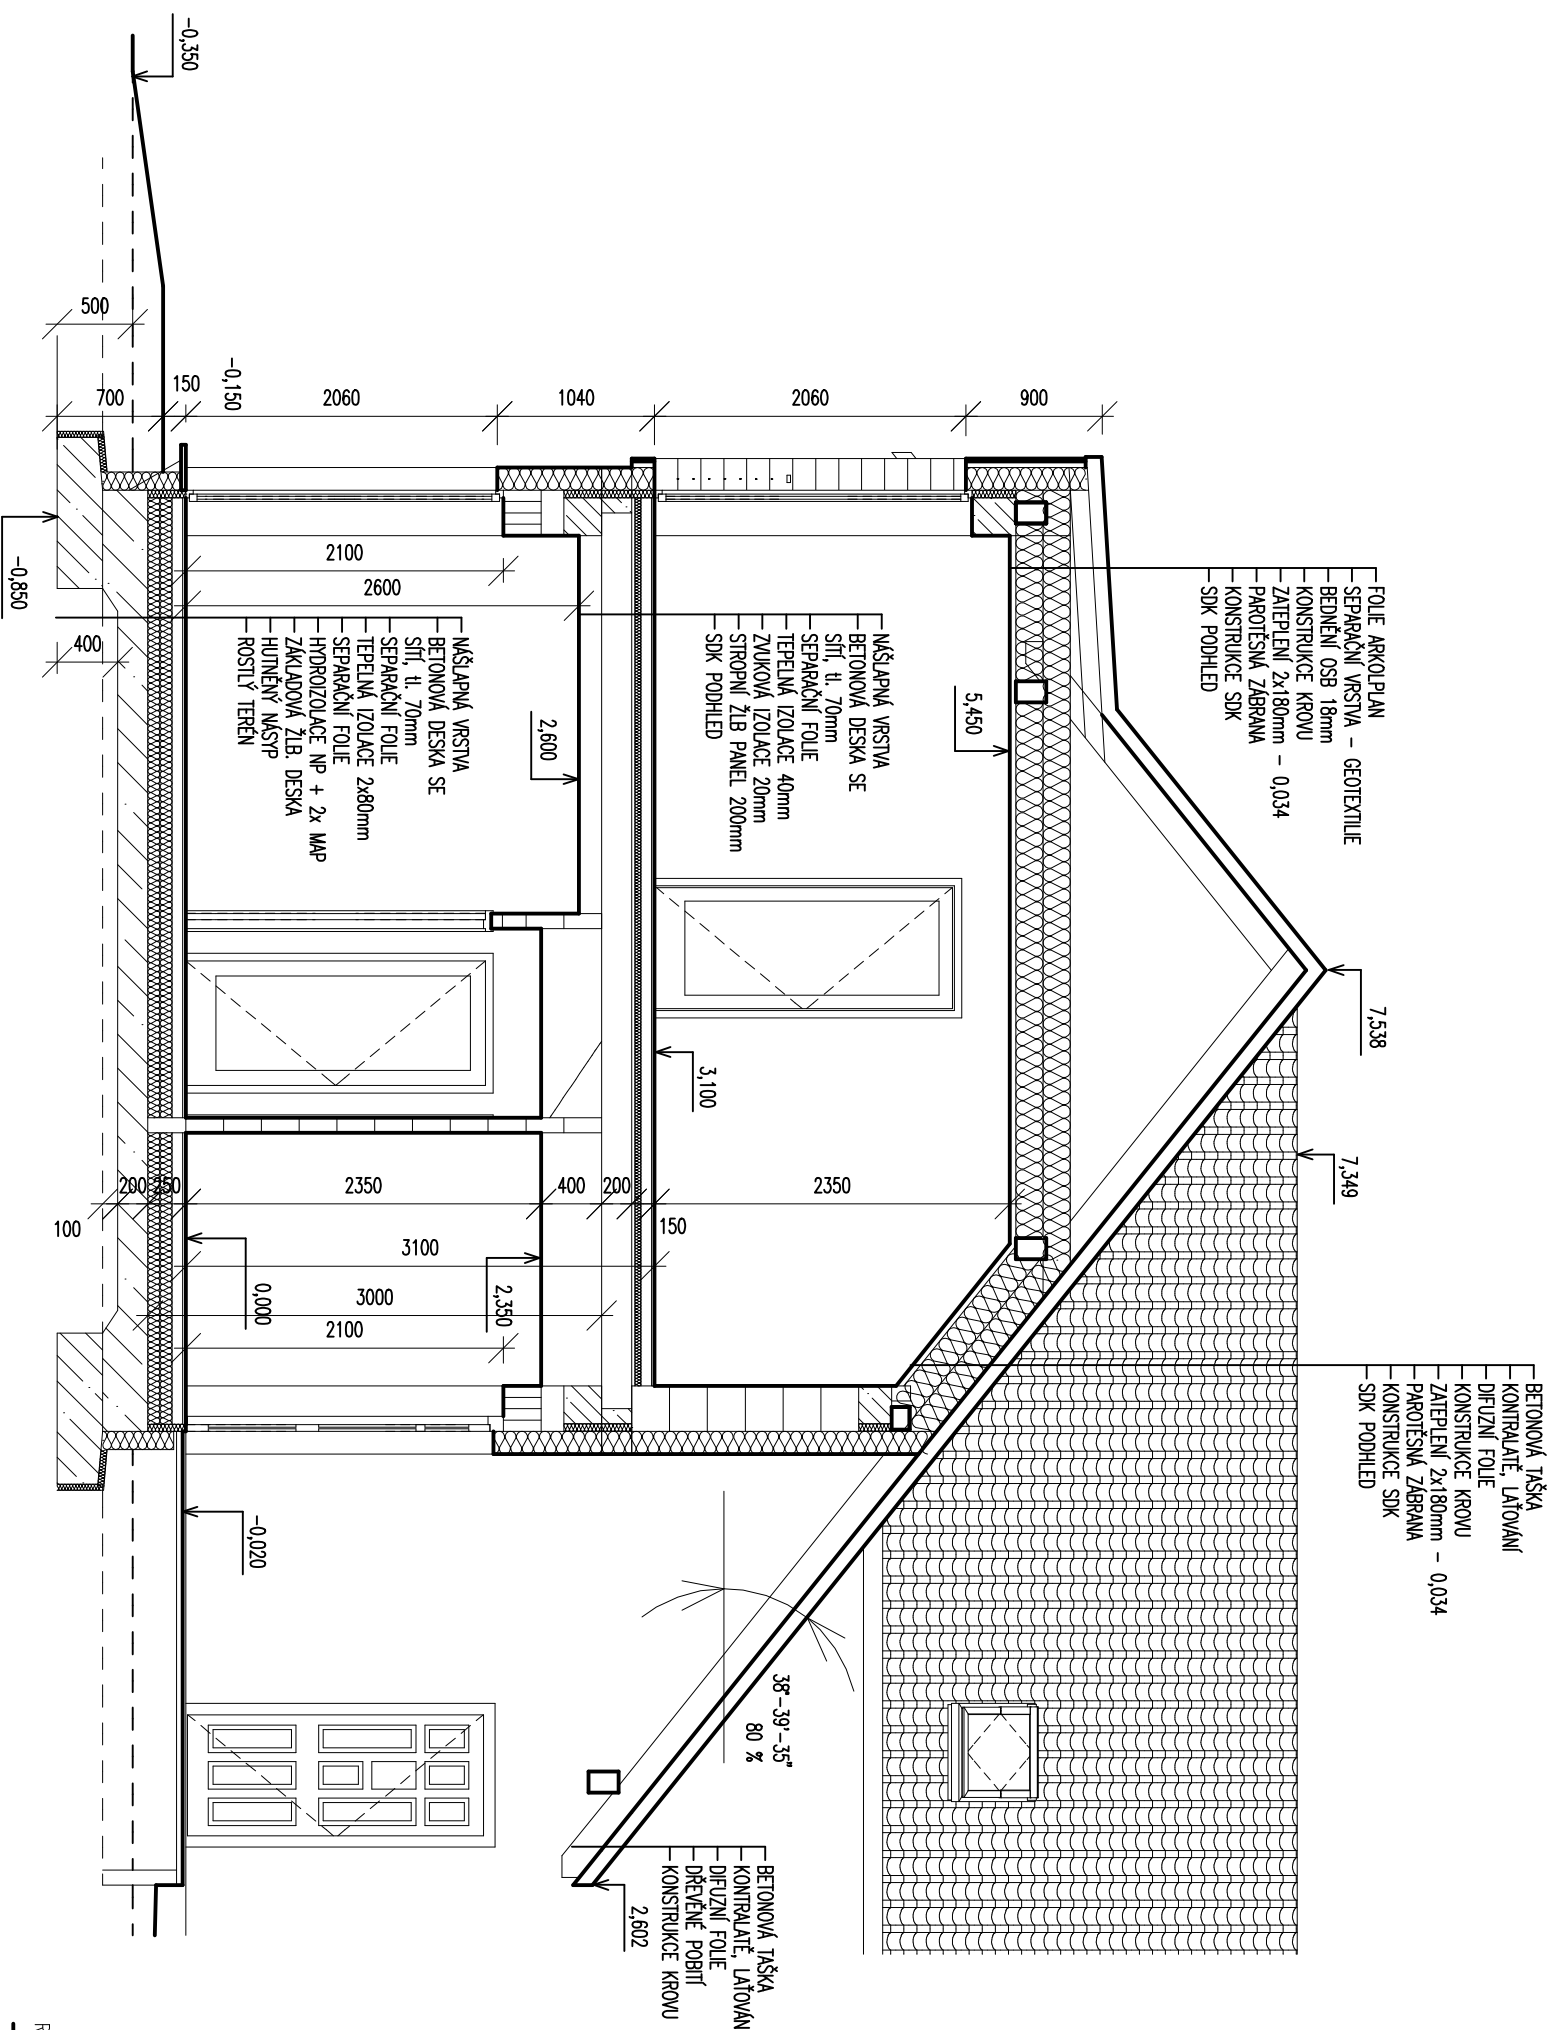

REVIZE 17.10.2015

STUPEŇ PD	VŠKOVÝ SYSTÉM - BpV
DOS	390,250
VYPRACOVAL:	Ing.arch. Tomáš Russe
ODP. PROJEKTANT	Ing.arch. Tomáš Russe
MÍSTO STAVBY	Ptice, č.parc. 160/24
INVESTOR	PROJEKTOVÉ s.r.o., Jeremenkova 1021/70, 14700 Praha 4

00 514 72 255
06 04 2311290426
14, ČERVENÉ ŠKOLY
25751 BSKICE

NÁZEV STAVBY	NOVOSTAVBA 1/2 DVOJDŮMU
RODINNÝ DVOJDŮM, parc. 160/24	

DOKUMENTACE STAVBY	ČÁST
Dokumentace stavebního objektu	D 1.1
	MĚŘÍTKO
	1:50

PŘÍLOHA	ČÍSLO PŘÍLOHY
PŘÍČNÝ ŘEZ A-A	07