




1 Krov - půdorys  
1 : 50

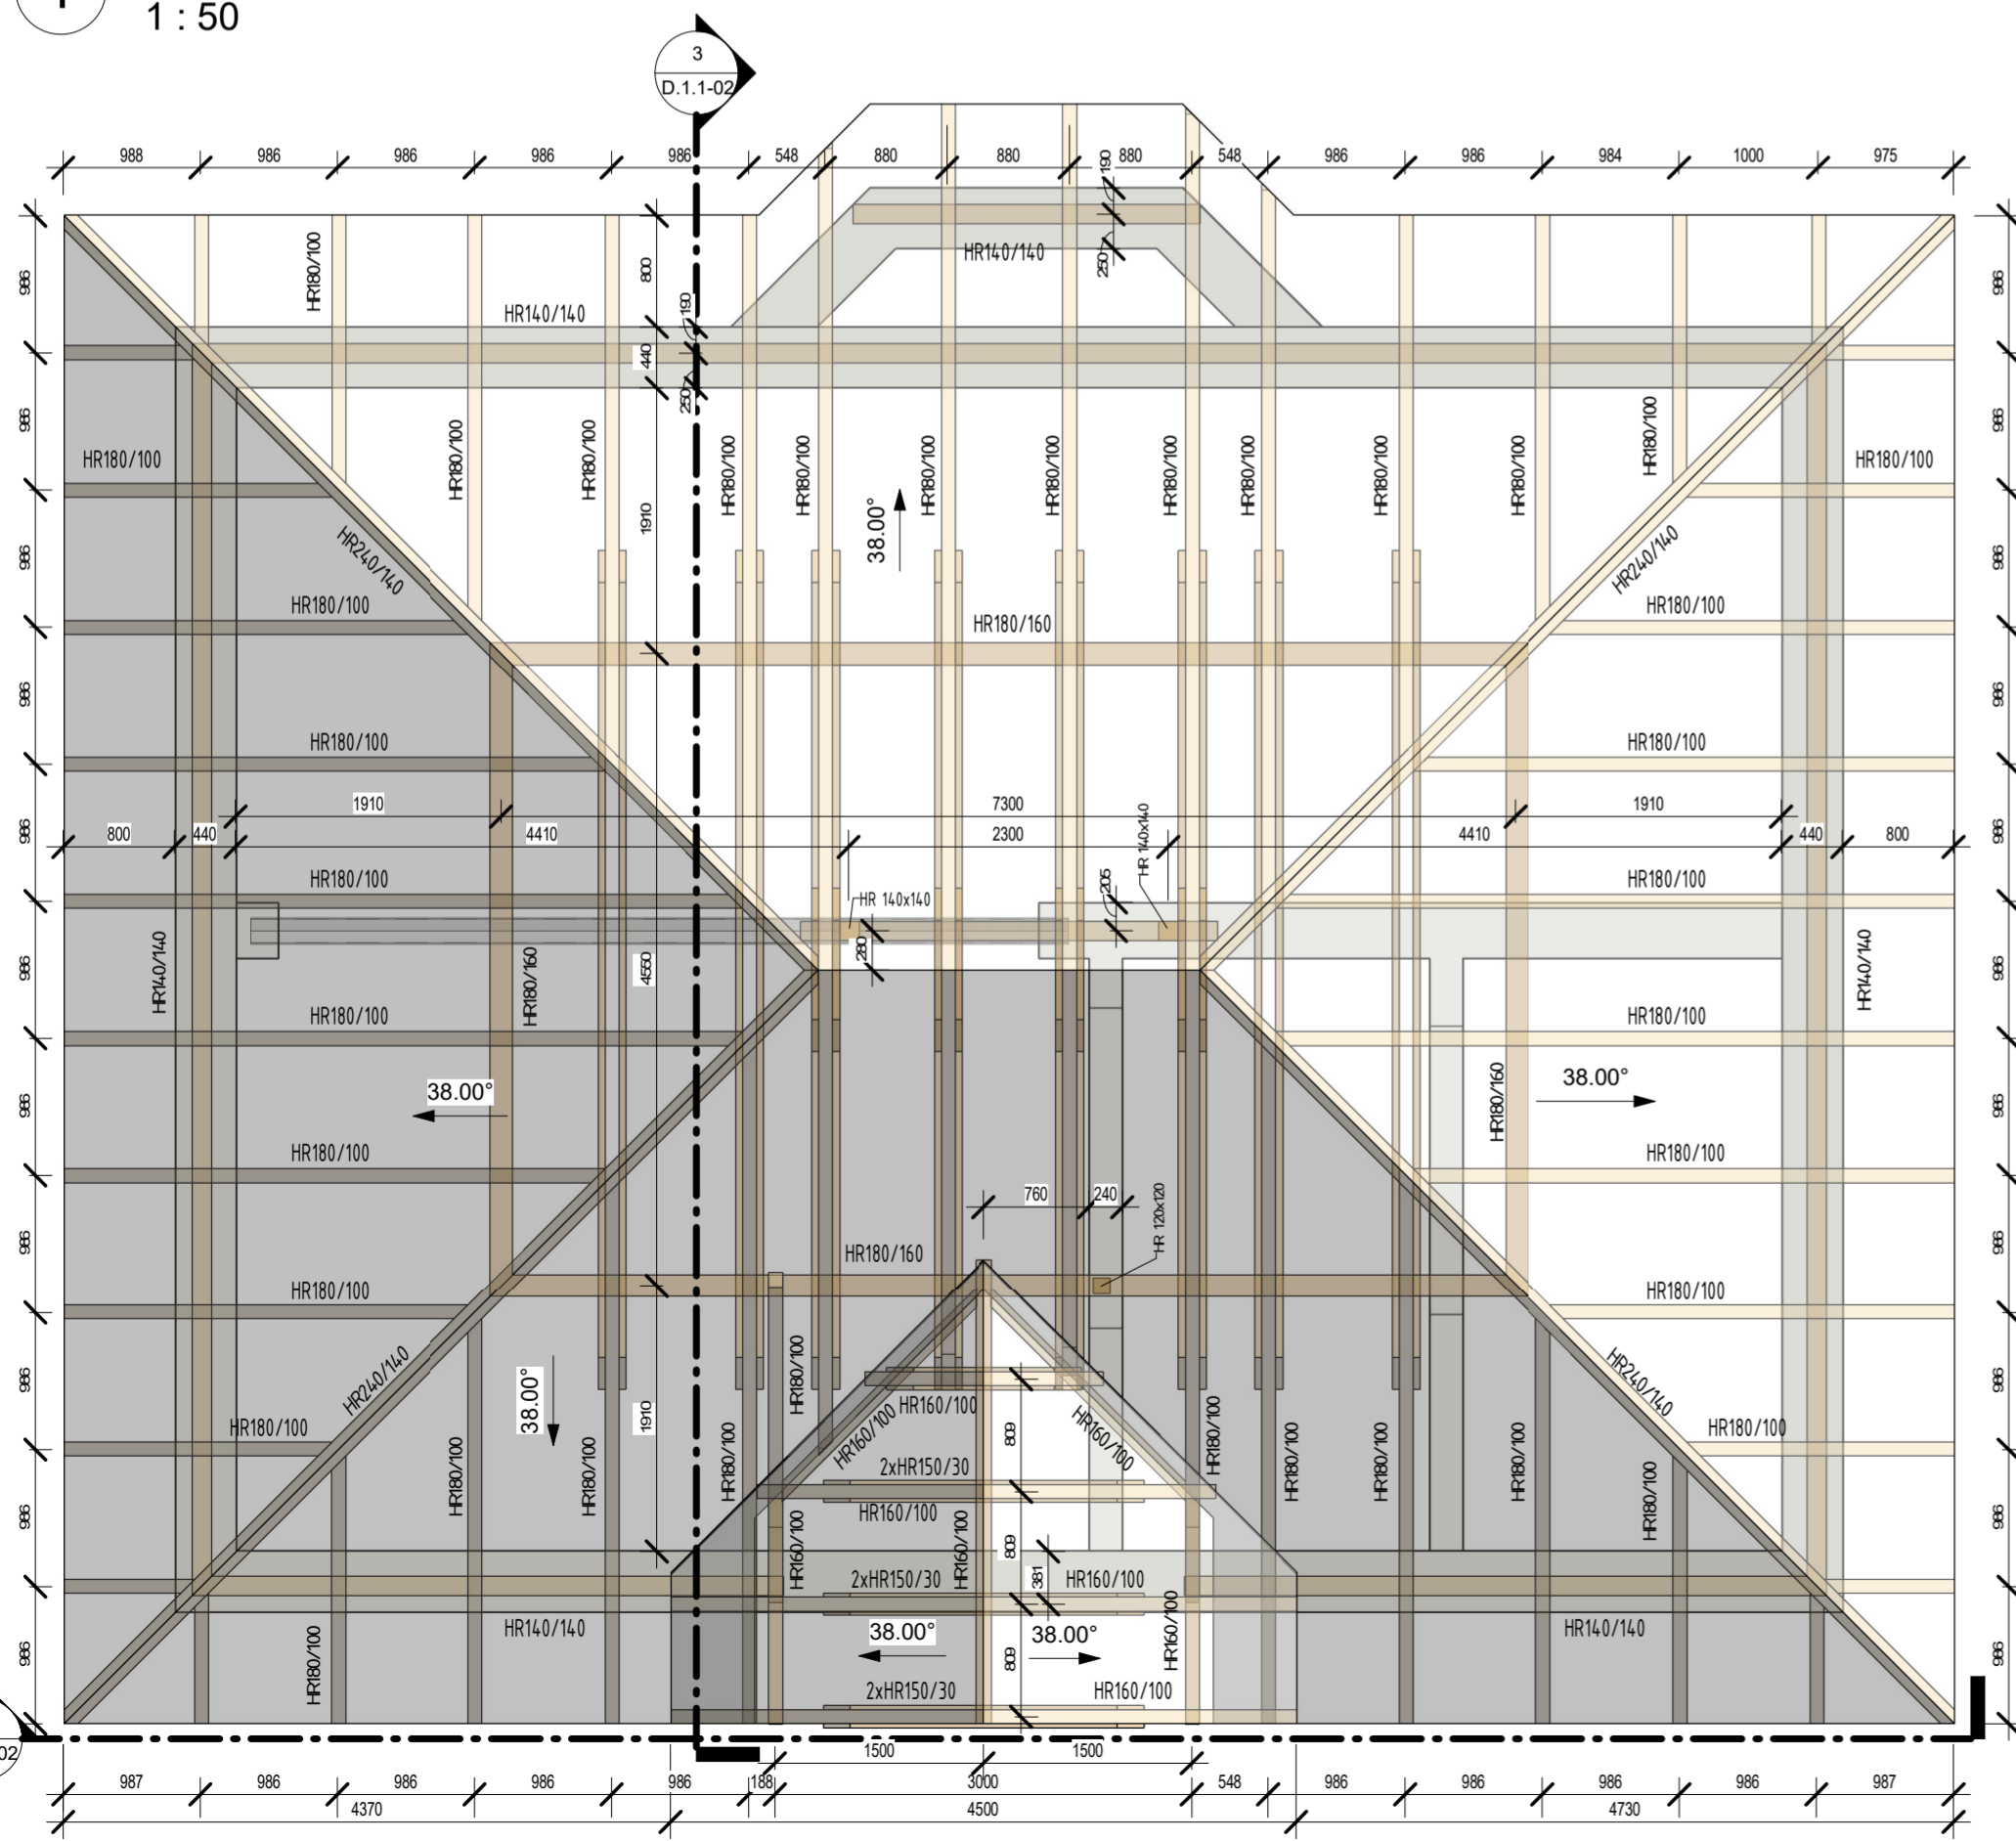


2 Pohled zpredu  
1 : 50

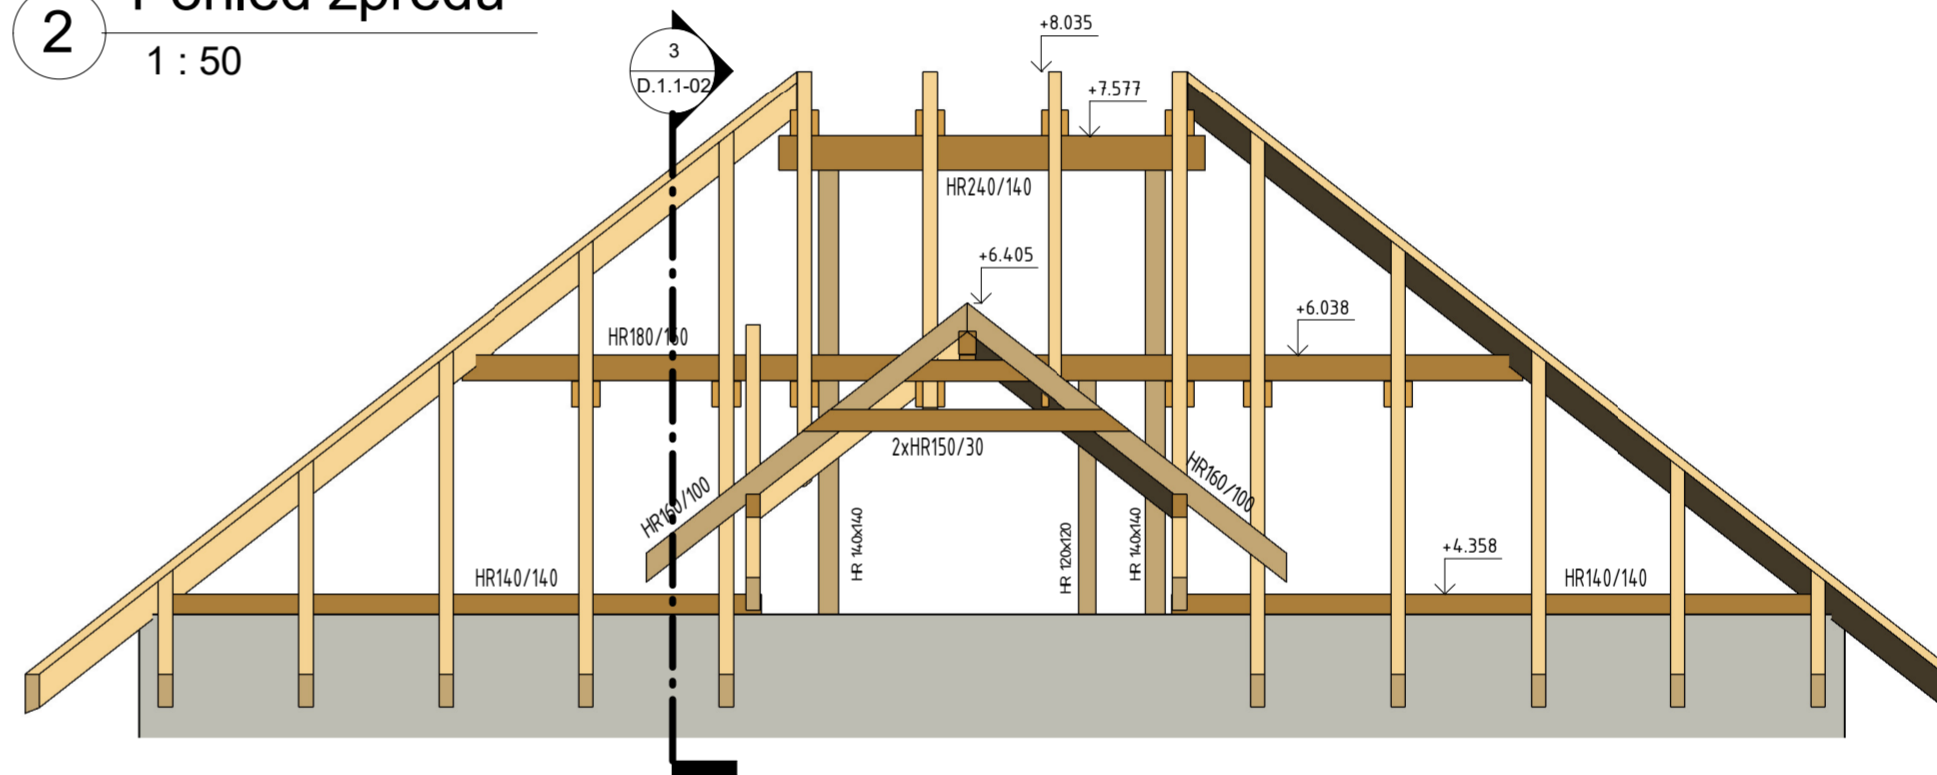

3 Řez příčný  
1 : 100

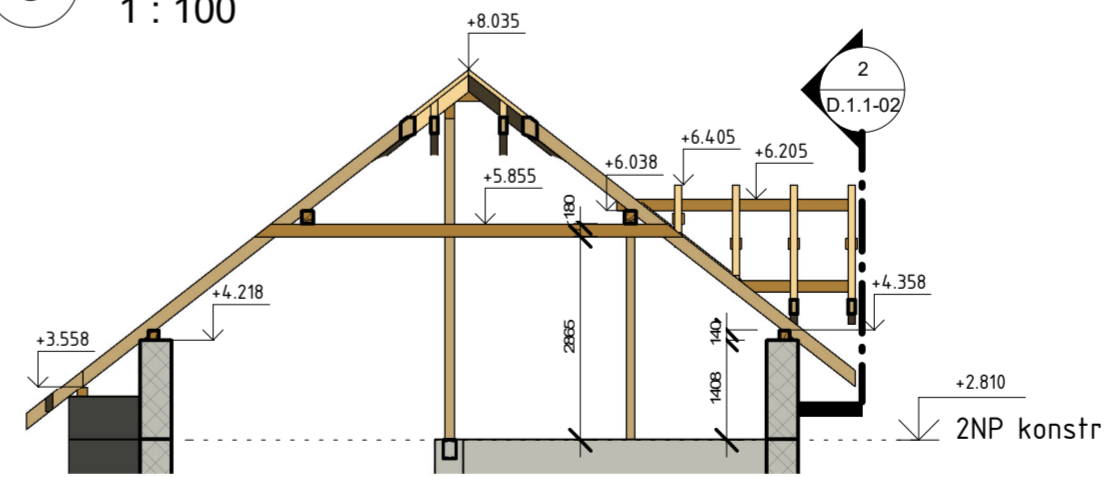

4 Axonometrie krov

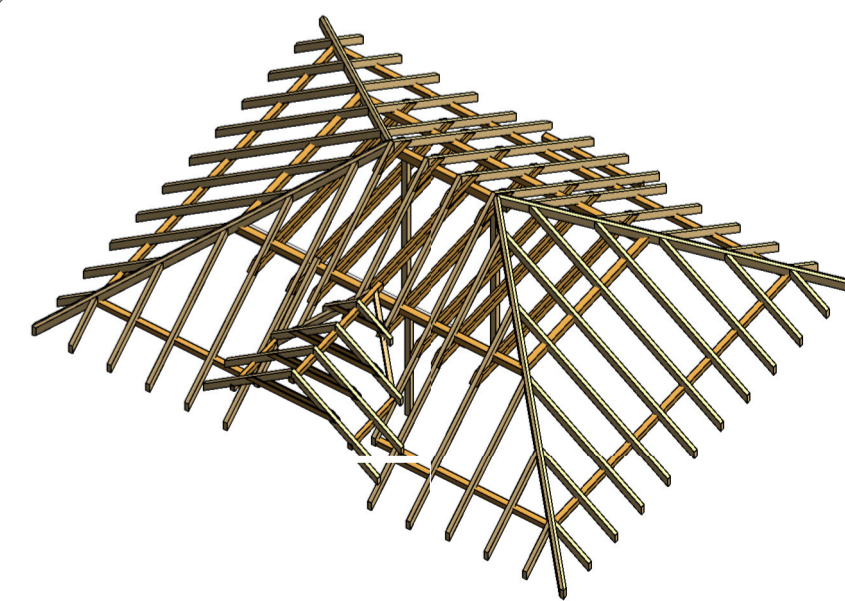


Konstrukce krovu