




pohled západní

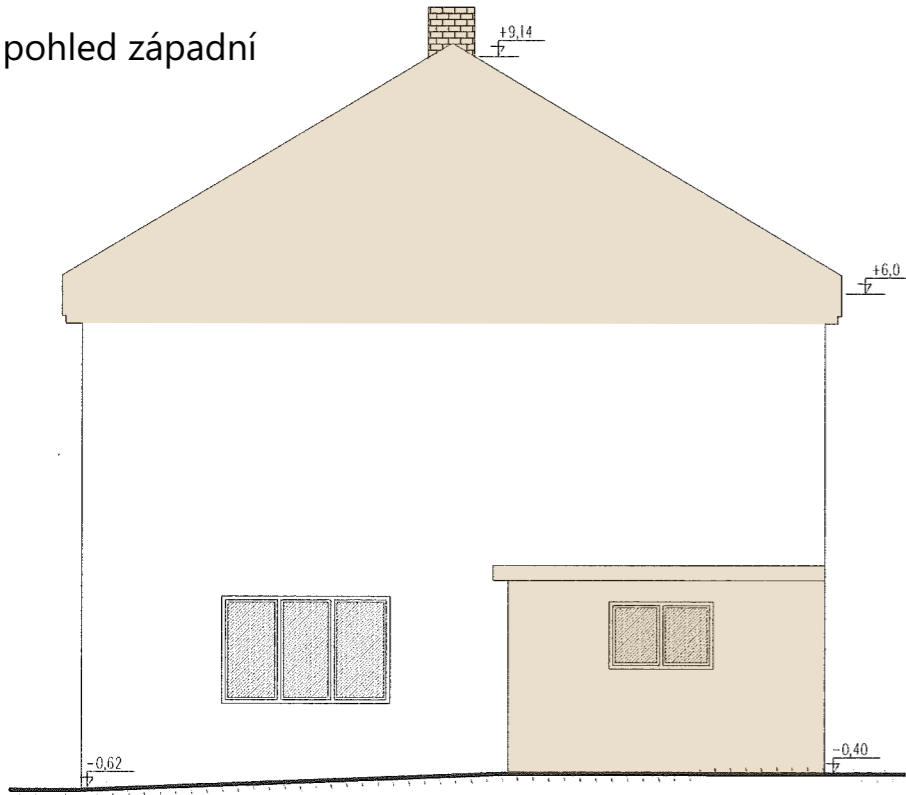

pohled severní

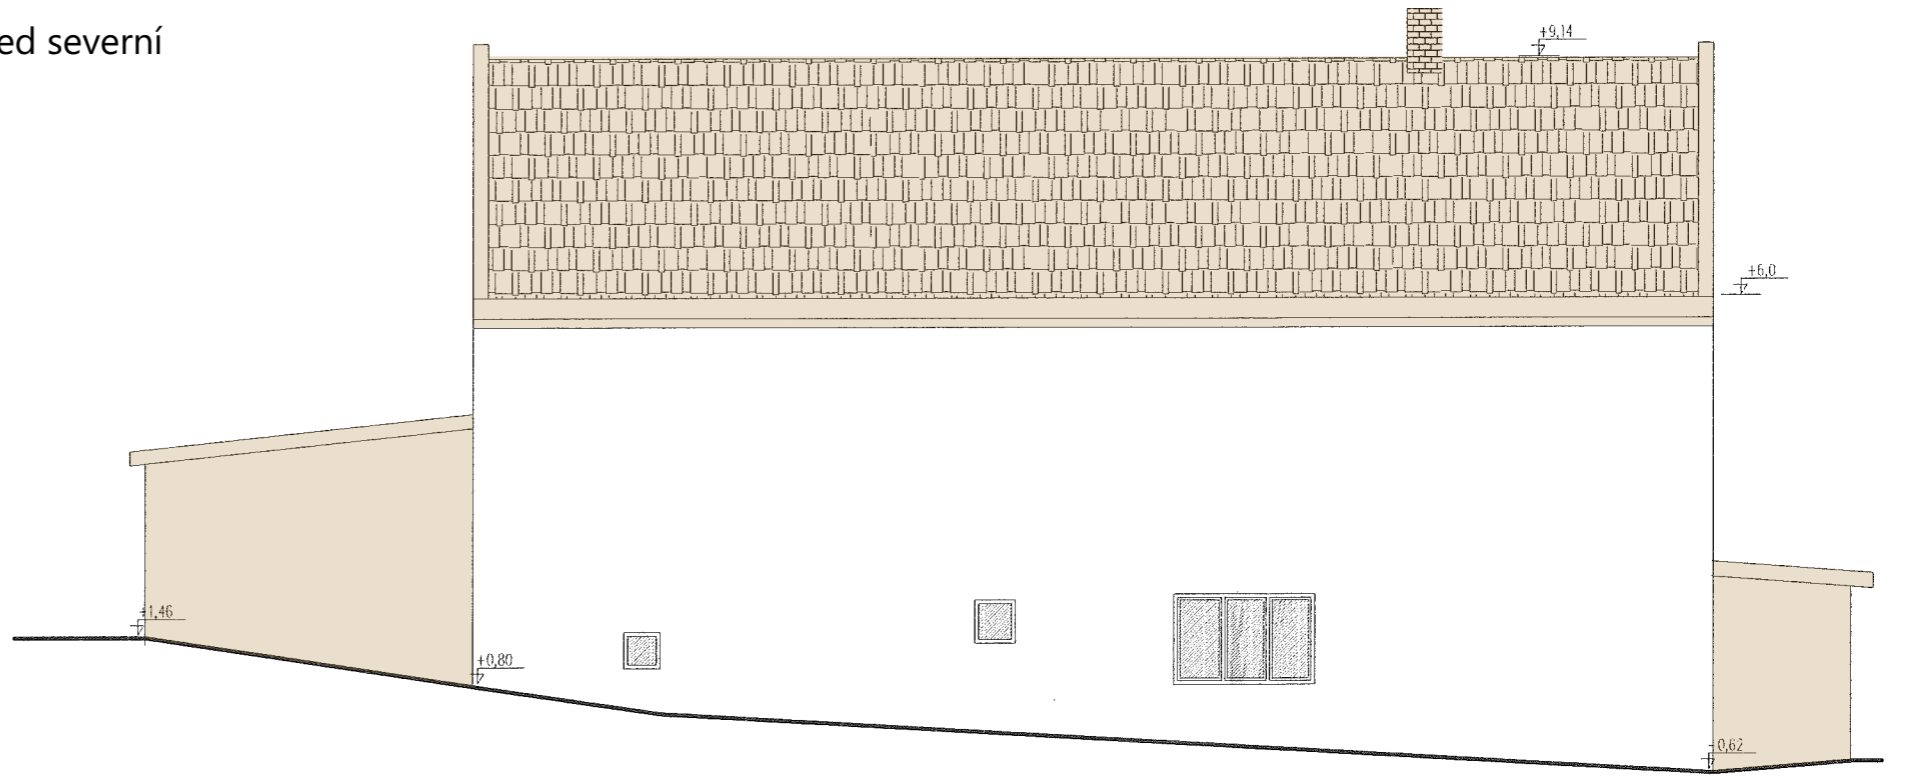

pohled jižní

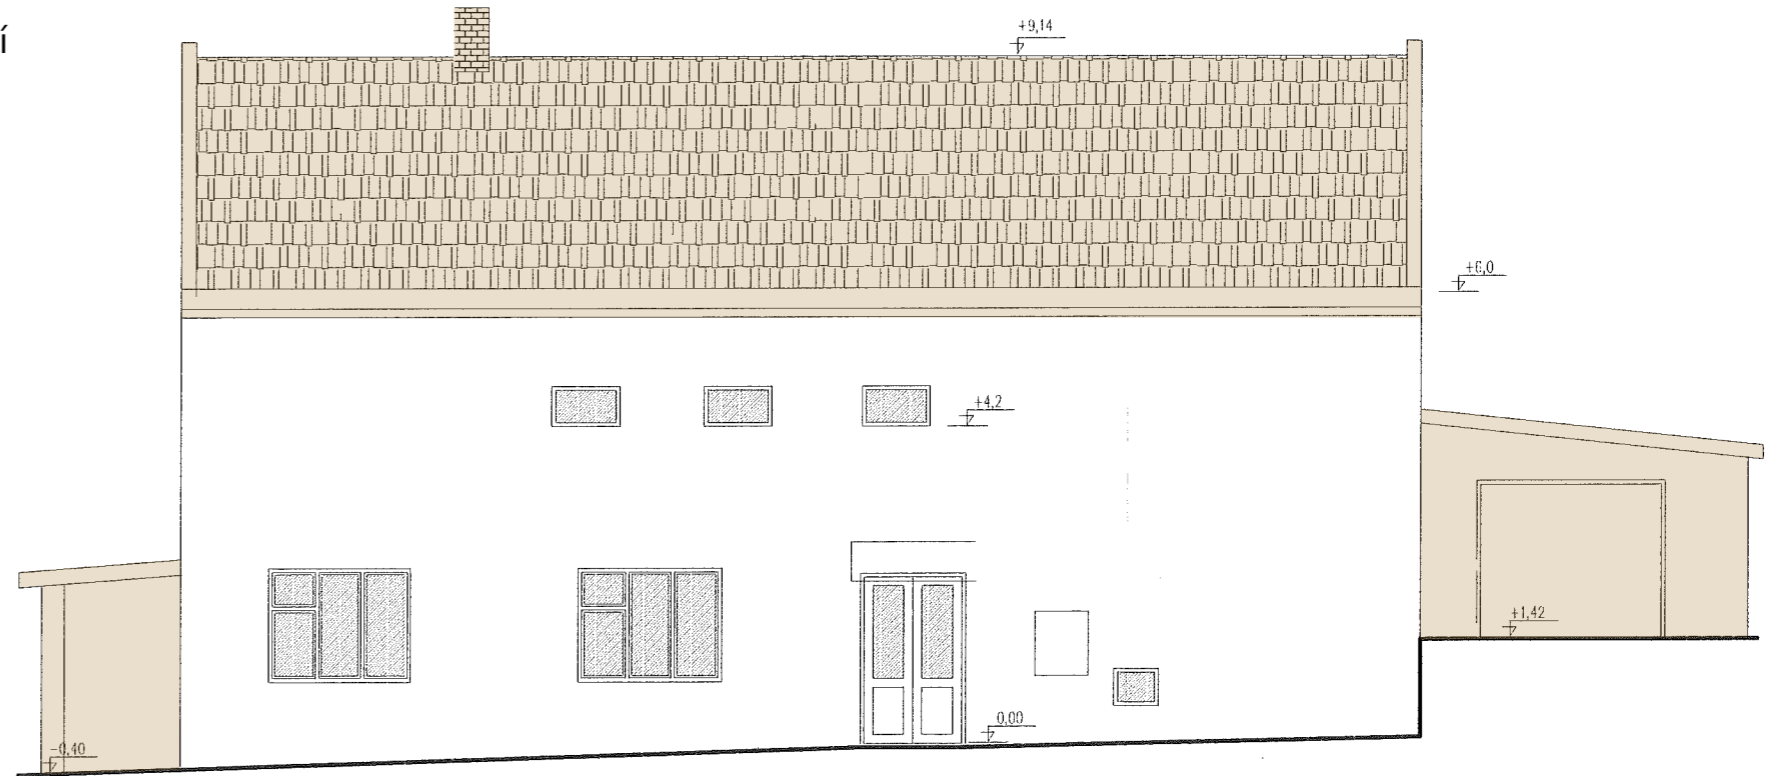

pohled východní

