


POHLED ZEVNITŘ

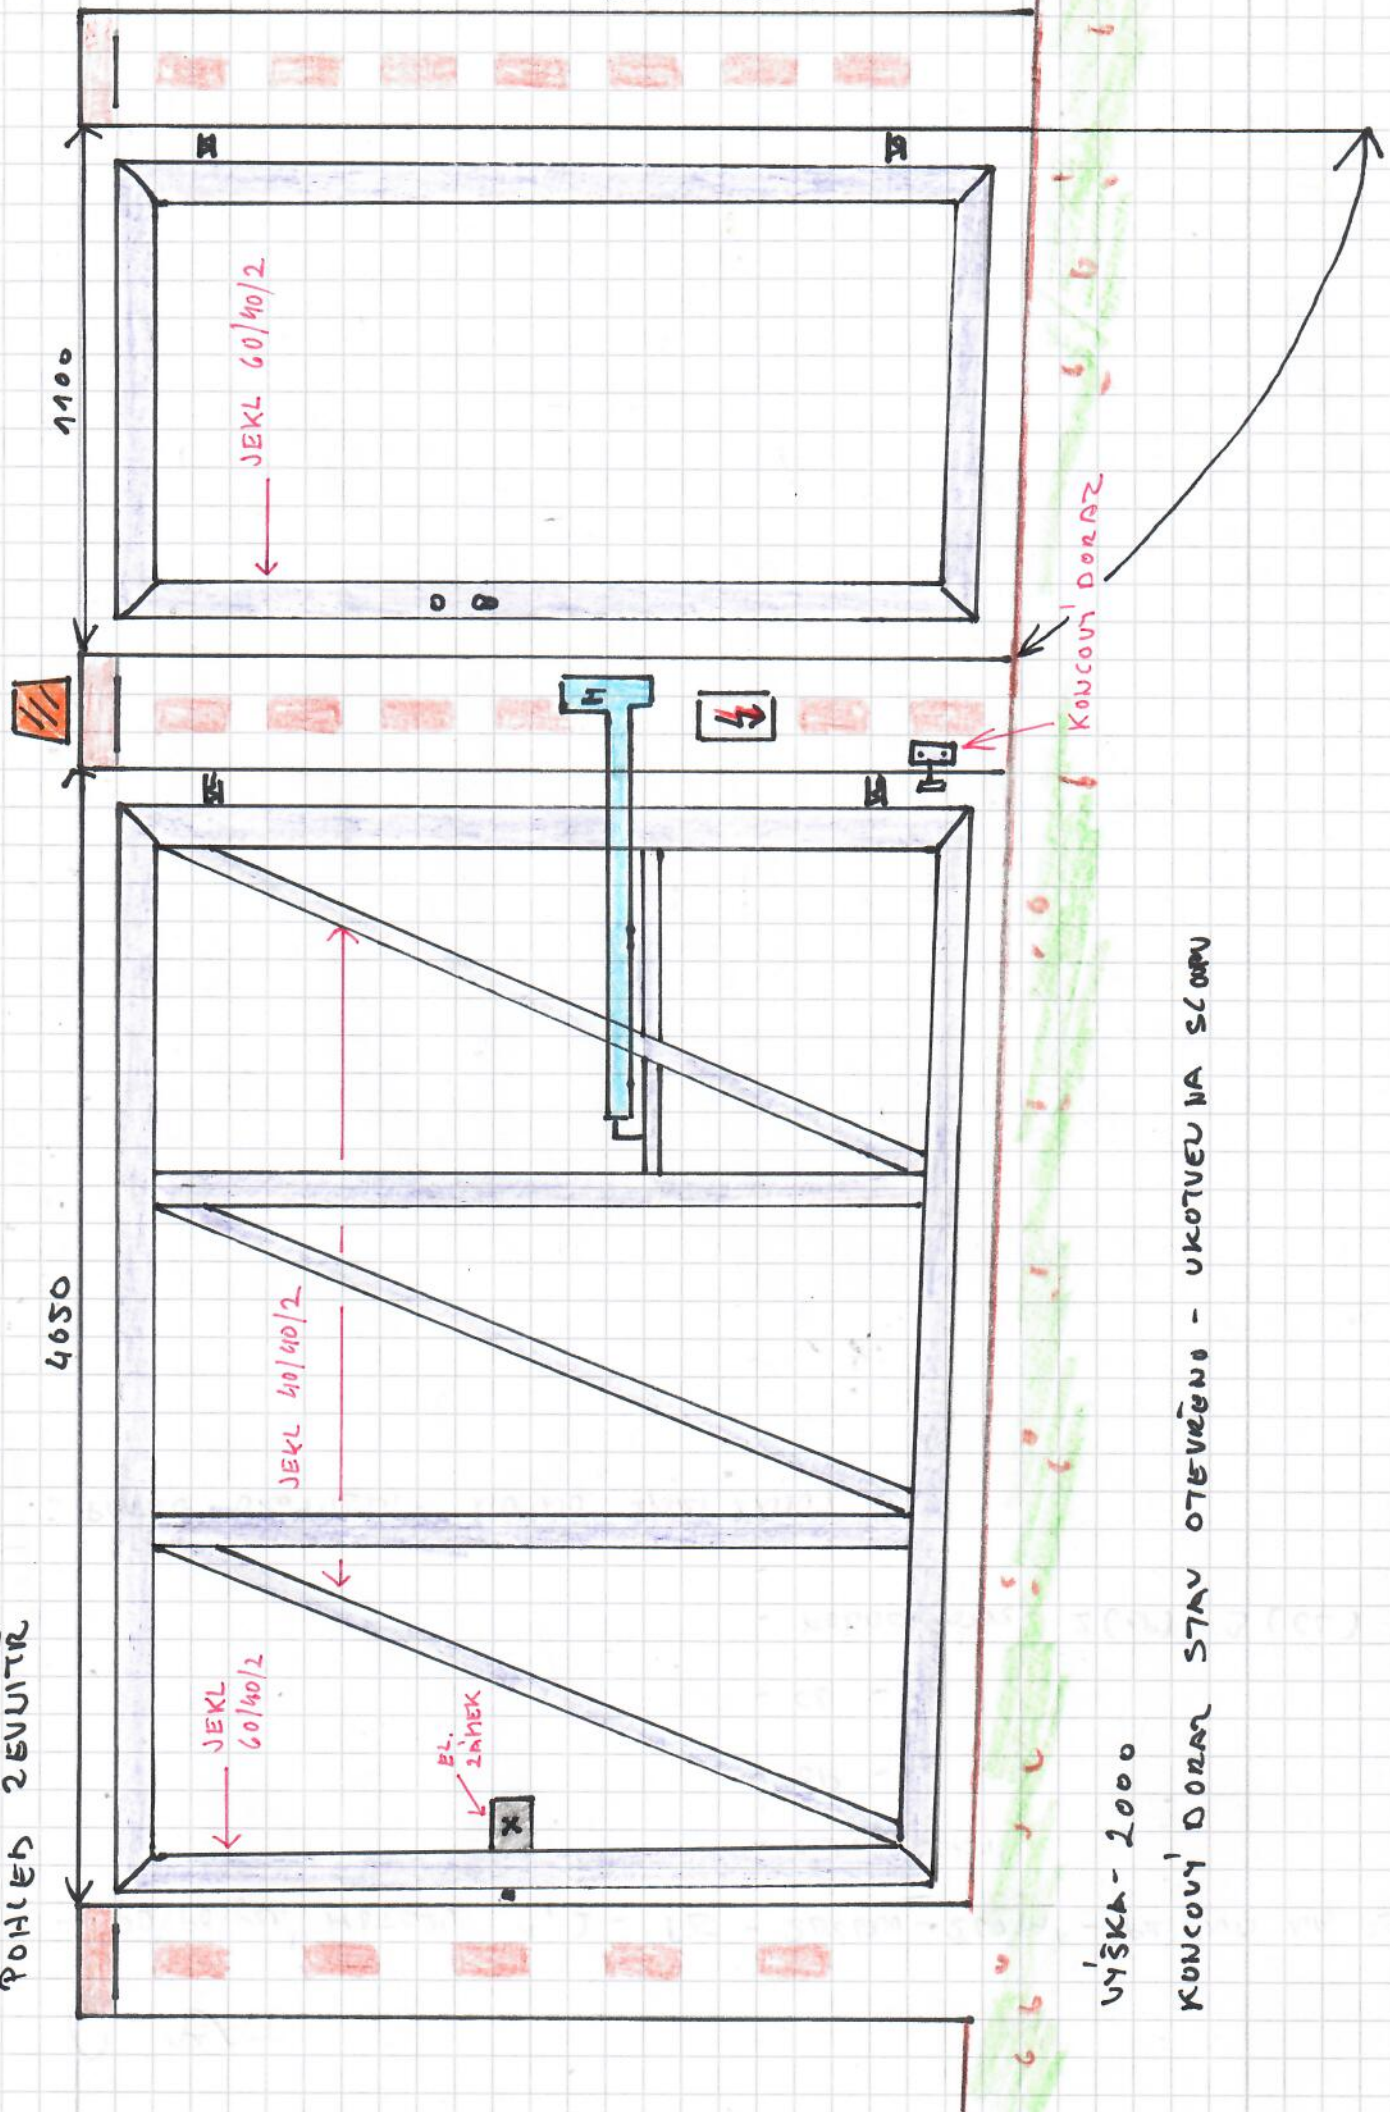

2000

KONCOVÝ DORAZ STAV OTEVŘENO - UKOTVENÍ NA STĚNU