


ZÁKLADY

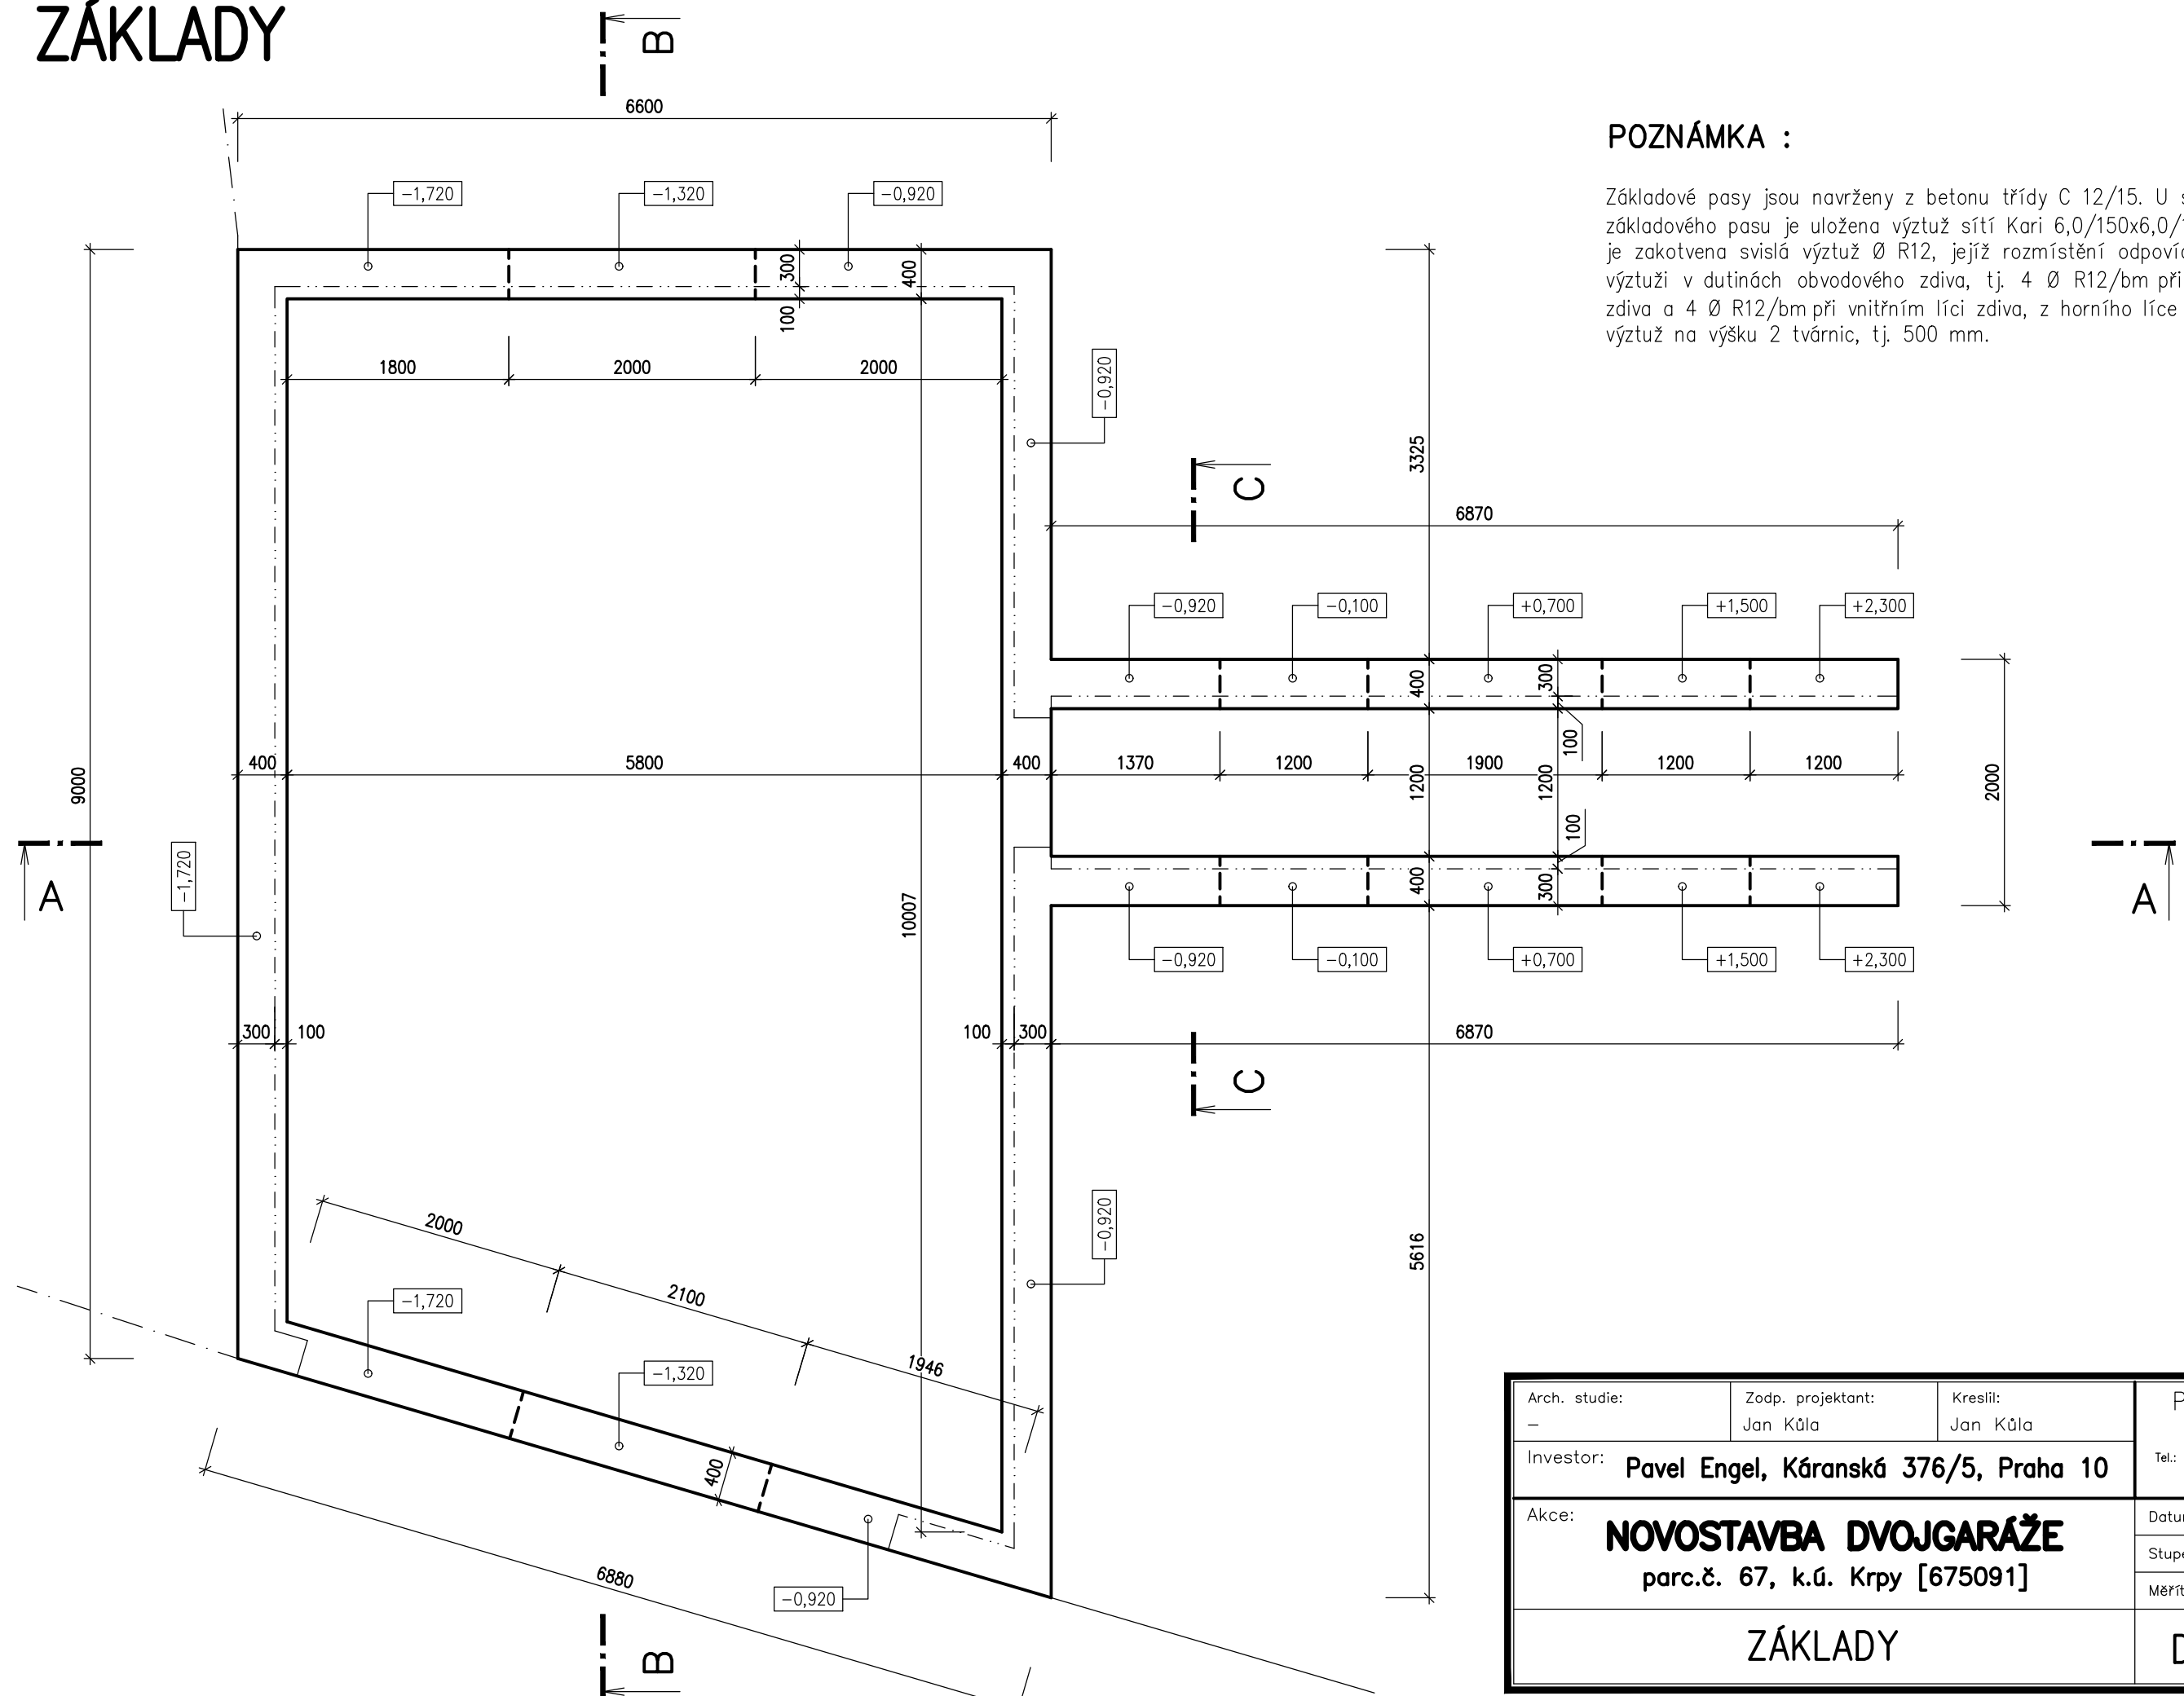

POZNÁMKA :

Základové pásy jsou navrženy z betonu třídy C 12/15. U spodního líce základového pásu je uložena výztuž sítě Kari 6,0/150x6,0/150, do které je zakotvena svislá výztuž \varnothing R12, jejíž rozmístění odpovídá navazující výztuži v dutinách obvodového zdiva, tj. 4 \varnothing R12/bm při vnějším líci zdiva a 4 \varnothing R12/bm při vnitřním líci zdiva, z horního líce pásu vyčnívá výztuž na výšku 2 tvárnic, tj. 500 mm.

Arch. studie: -	Zodp. projektant: Jan Kůla	Kreslil: Jan Kůla	Projektová kancelář Jan Kůla	
Investor: Pavel Engel, Káranská 376/5, Praha 10			Tel.: 603974619, E-mail: info@projektykula.cz http: www.projektykula.cz	
Akce: NOVOSTAVBA DVOJGARÁŽE parc.č. 67, k.ú. Krpy [675091]			Datum: Prosinec 2016	Souprava:
			Stupeň PD: SP	
			Měřítko: 1:50	
ZÁKLADY			D.1.1.2	