

M 1:100

17,00

6,50

2,50

8,00

4,50


8,00

12,50

LEGENDA MÍSTNOSTÍ:

Č.M.	MÍSTNOSTI	PLOCHA M <sup>2</sup>
101	ZADVEŘÍ	4,44
102	CHODBA	8,48
103	KOUPELNA	4,55
104	POKOJ	10,79
105	POKOJ	13,98
106	TECHNICKÁ MÍSTNOST	2,13
107	OBÝVACÍ POKOJ	20,46
108	JIDELNA	8,03
109	KUCHYŇ	6,92
110	SKLAD POTRAVIN	1,19
111	WC	1,89
112	POKOJ	11,39
113	GARAŽ	46,88

CELKOVÁ PLOCHA 141,13

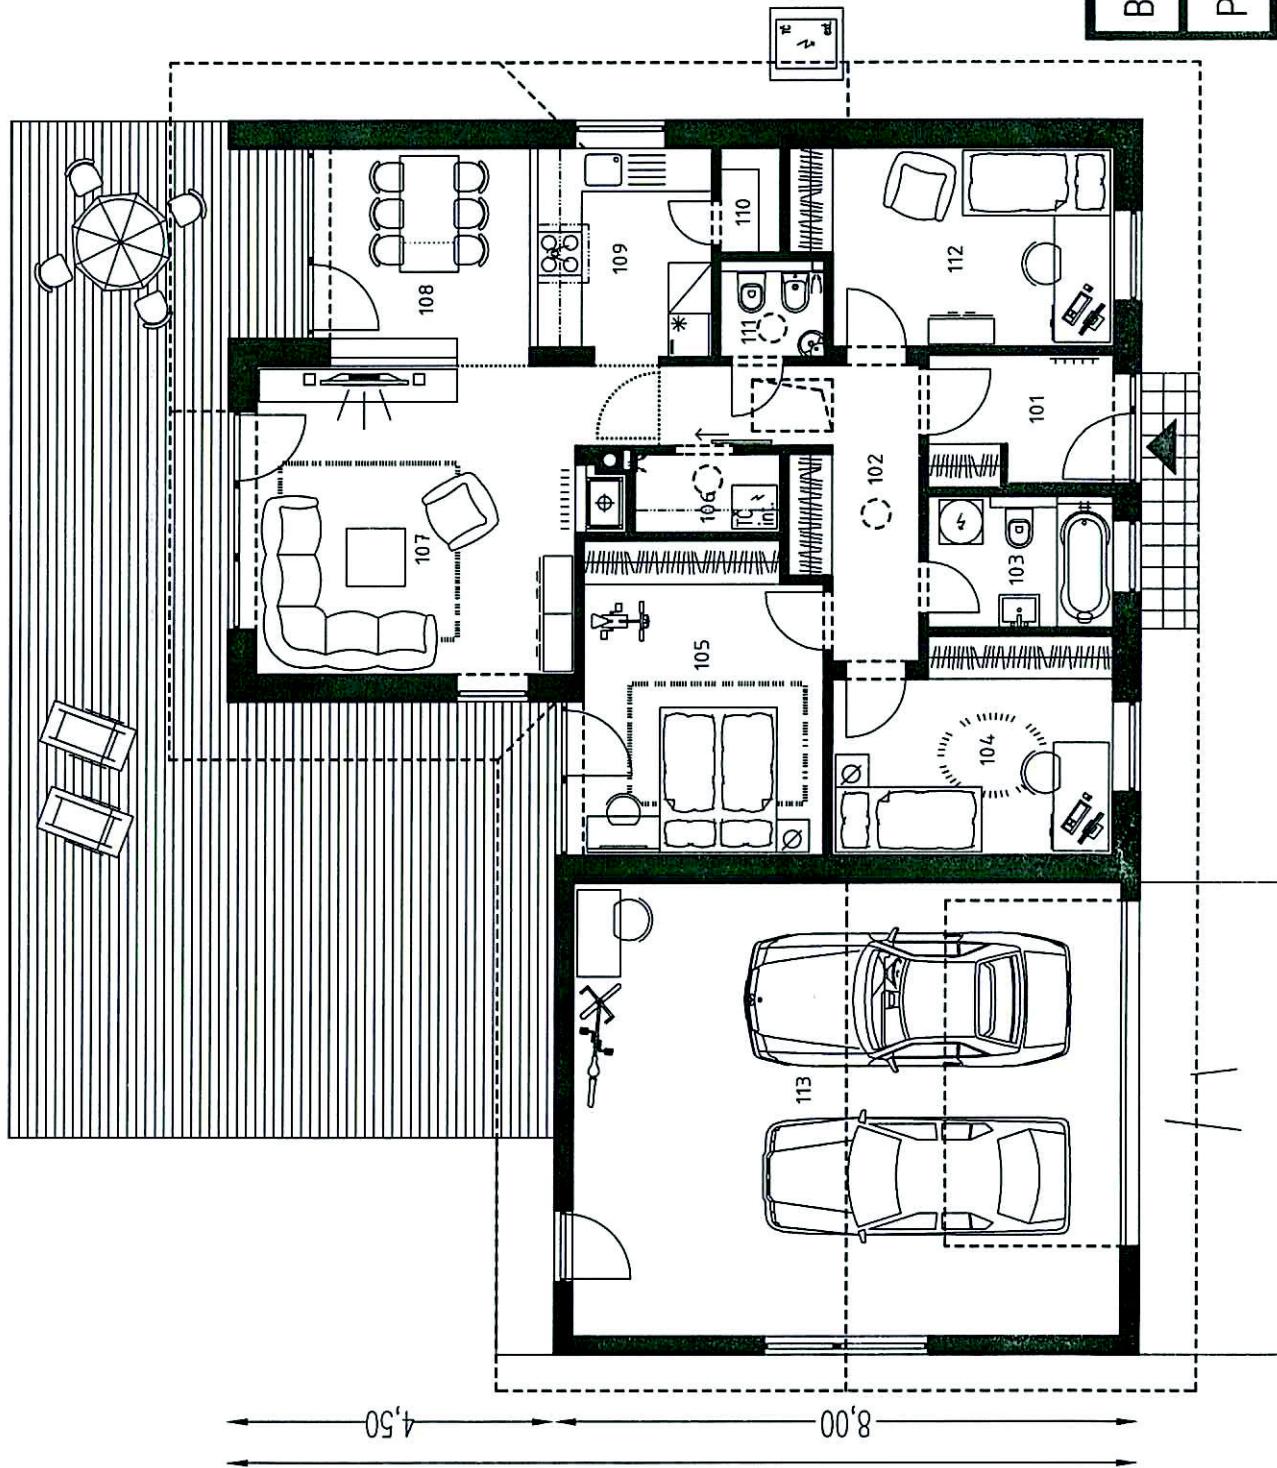





**BUNGALOV 1475+2GZ**

**PŘÍZEMÍ**


POHLEDY  
M 1:200

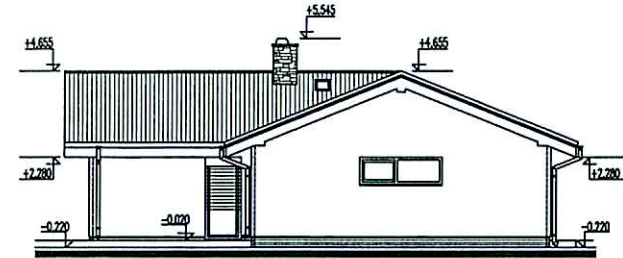


POHLED BOČNÍ

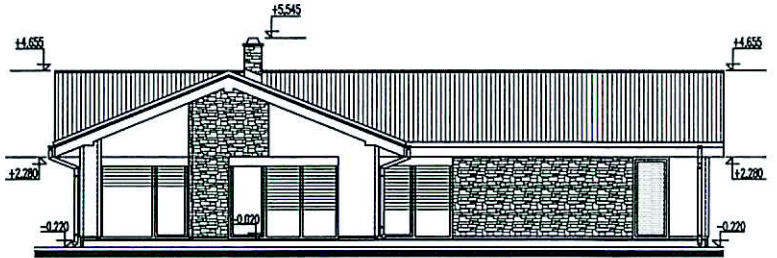

POHLED ZADNÍ

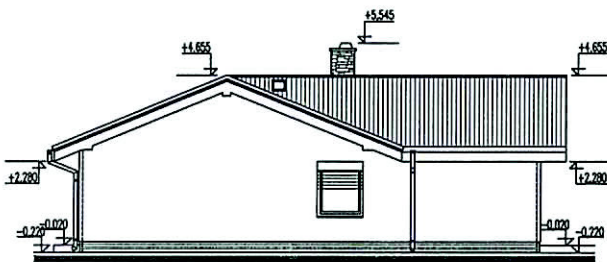


POHLED BOČNÍ

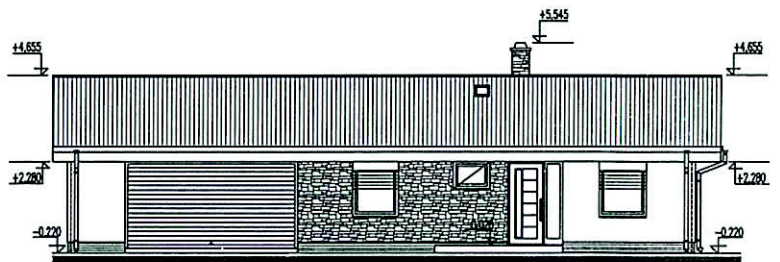

POHLED ČELNÍ

SITUACE NAPOJENÍ INŽENÝRSKÝCH SÍTÍ  
M 1:200

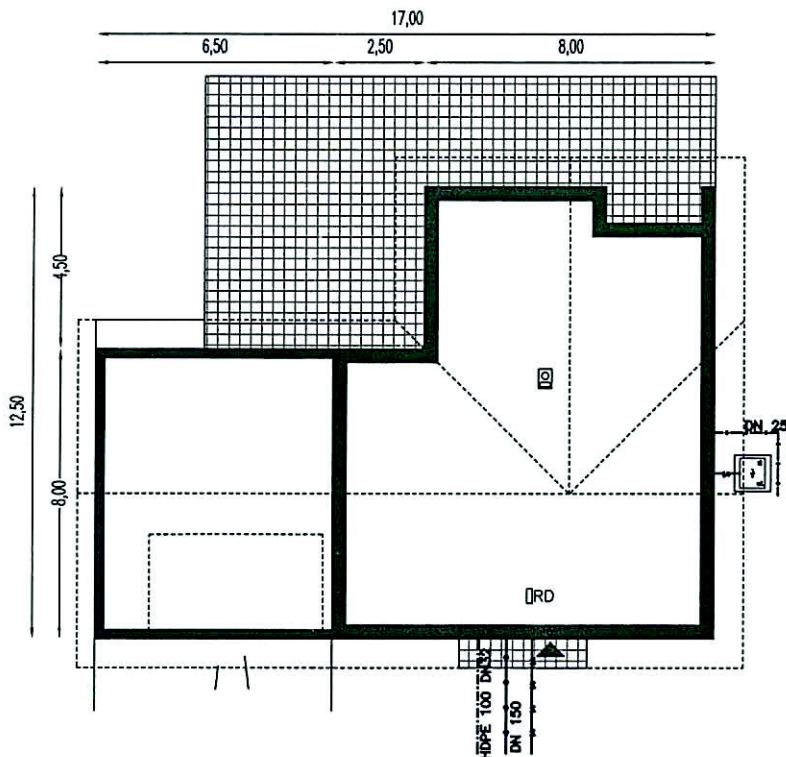

LEGENDA PŘÍPOJEK

- PLYN DN25, 20
- VODA HDPE ø32x3
- KANALIZACE DN150
- RD ROZVADĚČ DOMOVNÍ
- CYKY J 4x16 (alt. Tepelné čerpadlo)
- CYKY J 4x10 (alt. Plyn)