


PŮDORYS 1.NP; M 1:50

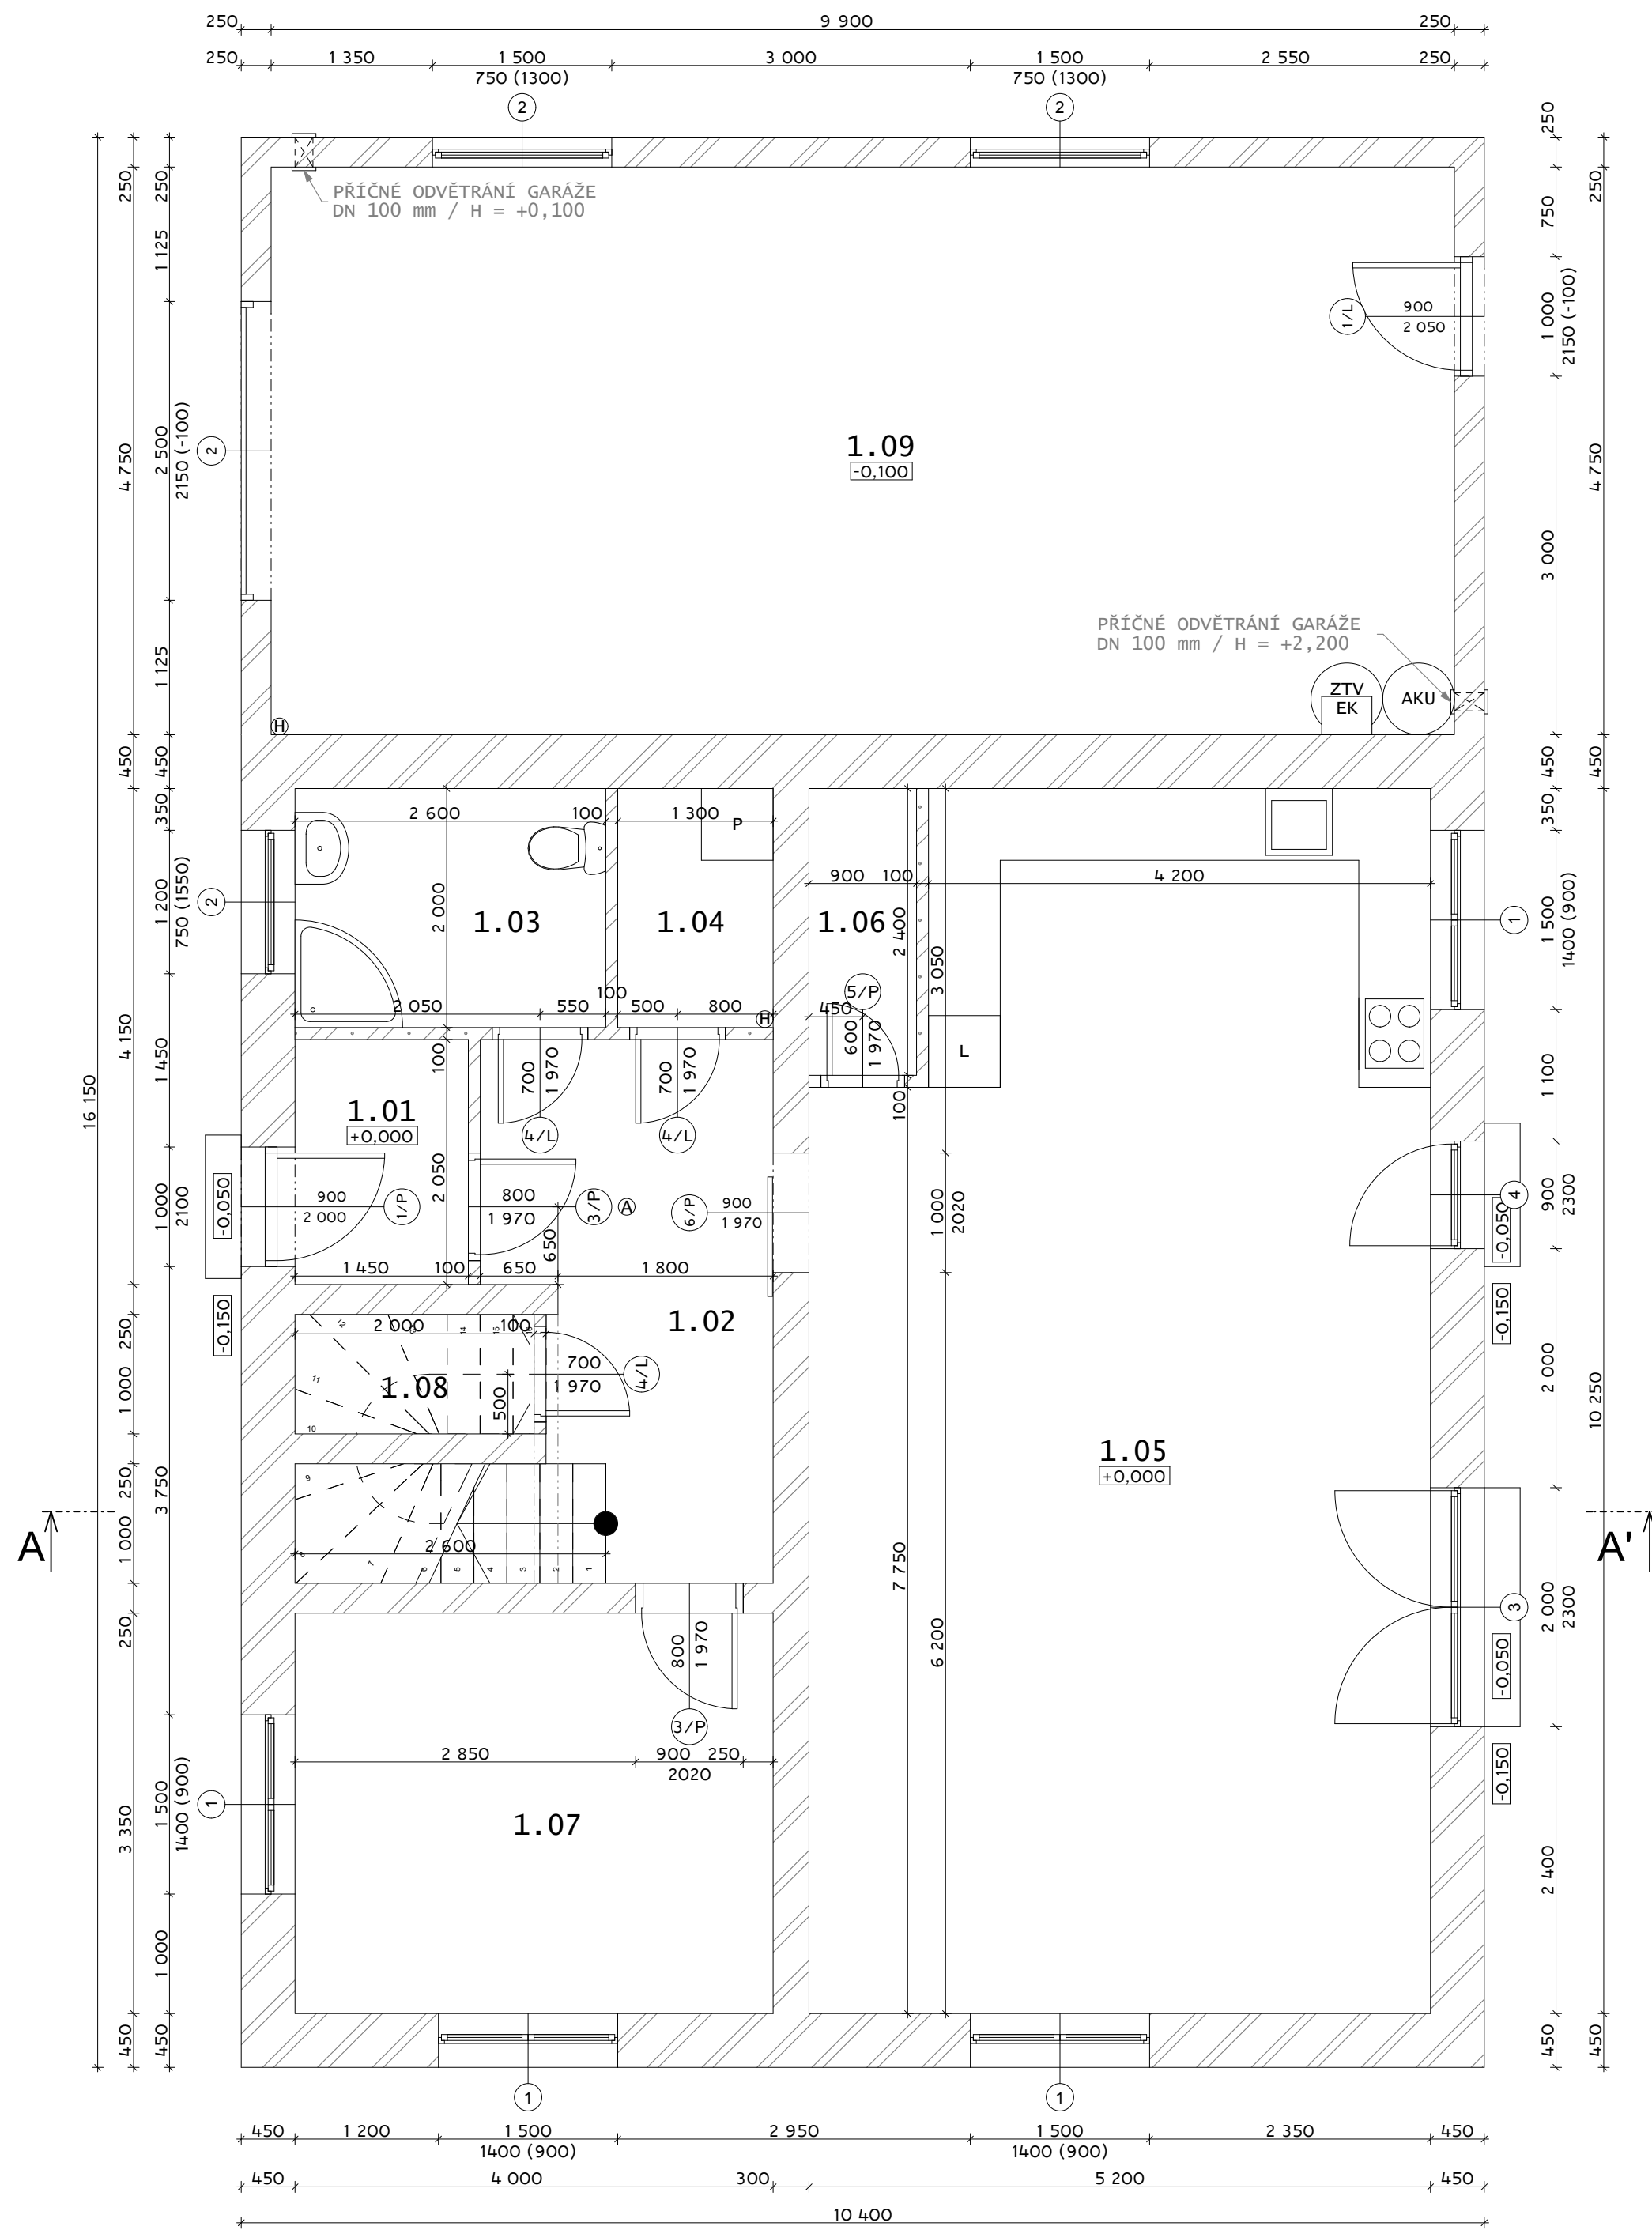


OZN.	ÚČEL MÍSTNOSTI	PLOCHA (m2)	PODLAHOVÁ KRYTINA	POZNÁMKA
1.01	ZÁDVEŘÍ	2,97	KERAMICKÁ DLAŽBA	KERAM. SOKL
1.02	CHODBA	11,85	KERAMICKÁ DLAŽBA	KERAM. SOKL
1.03	KOUPELNA	5,20	KERAMICKÁ DLAŽBA	OBKLAD 2,0 m
1.04	TECHNICKÁ MÍSTNOST	2,60	KERAMICKÁ DLAŽBA	KERAM. SOKL
1.05	OBÝVACÍ POKOJ + KUCHYŇ	51,07	PVC KRYTINA	PVC LIŠTA
1.06	SPIŽ	2,16	KERAMICKÁ DLAŽBA	KERAM. SOKL
1.07	POKOJ	13,40	PVC KRYTINA	PVC LIŠTA
1.08	KOMORA	2,00	KERAMICKÁ DLAŽBA	KERAM. SOKL
1.09	GARÁŽ	47,40	LITÁ BET. PODLAHA	
		138,65 m2		

LEGENDA MATERIÁLŮ

- OBVODOVÉ ZDIVO TL. 450 mm
YTONG LAMBDA YQ (TL. 450 mm)
- NOSNÉ ZDIVO TL. 300 mm
YTONG STANDARD (TL. 300 mm)
- NOSNÉ ZDIVO TL. 250 mm
YTONG UNIVERSAL (TL. 250 mm)
- PŘÍČKOVÉ ZDIVO TL. 150 mm
YTONG KLASIK (TL. 150 mm)
- PŘÍČKOVÉ ZDIVO TL. 100 mm
YTONG KLASIK (TL. 100 mm)

POZNÁMKY

- P PRAČKA
- L LEDNICE
- EK ELEKTRICKÝ KOTEL
- AKU AKUMULAČNÍ NÁDOBA 300l
- ZTV ZÁSObNÍK TUV 160l
- H HASÍČÍ PŘÍSTROJ 34A / 183B
- A ZAŘÍZENÍ AUTONOMNÍ DETEKCE A SIGNALIZACE

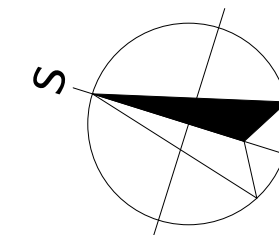

ZODP. PROJEKTANT	Ing. BLANKA KURKOVÁ		
VYPRACOVAL	MAREK RAZÍM		
INVESTOR: EVA BUKOVCOVÁ, OKRUŽNÍ 64 HLUČÍN 748 01 BEDŘICH BĚLOHRADSKÝ, MILÍNSKÁ 115, PŘÍBRAM 3 261 01			
NÁZEV AKCE: RODINNÝ DŮM		DATUM	8/2018
p.č. 138/18 - k.ú. STAŠOV U ZDIC		STUPEŇ	DŮS, DOS
NÁZEV VÝKRESU:	PŮDORYS 1.NP	MĚŘÍTKO	1:50
		Č. VÝKRESU	D.1.1-B.2