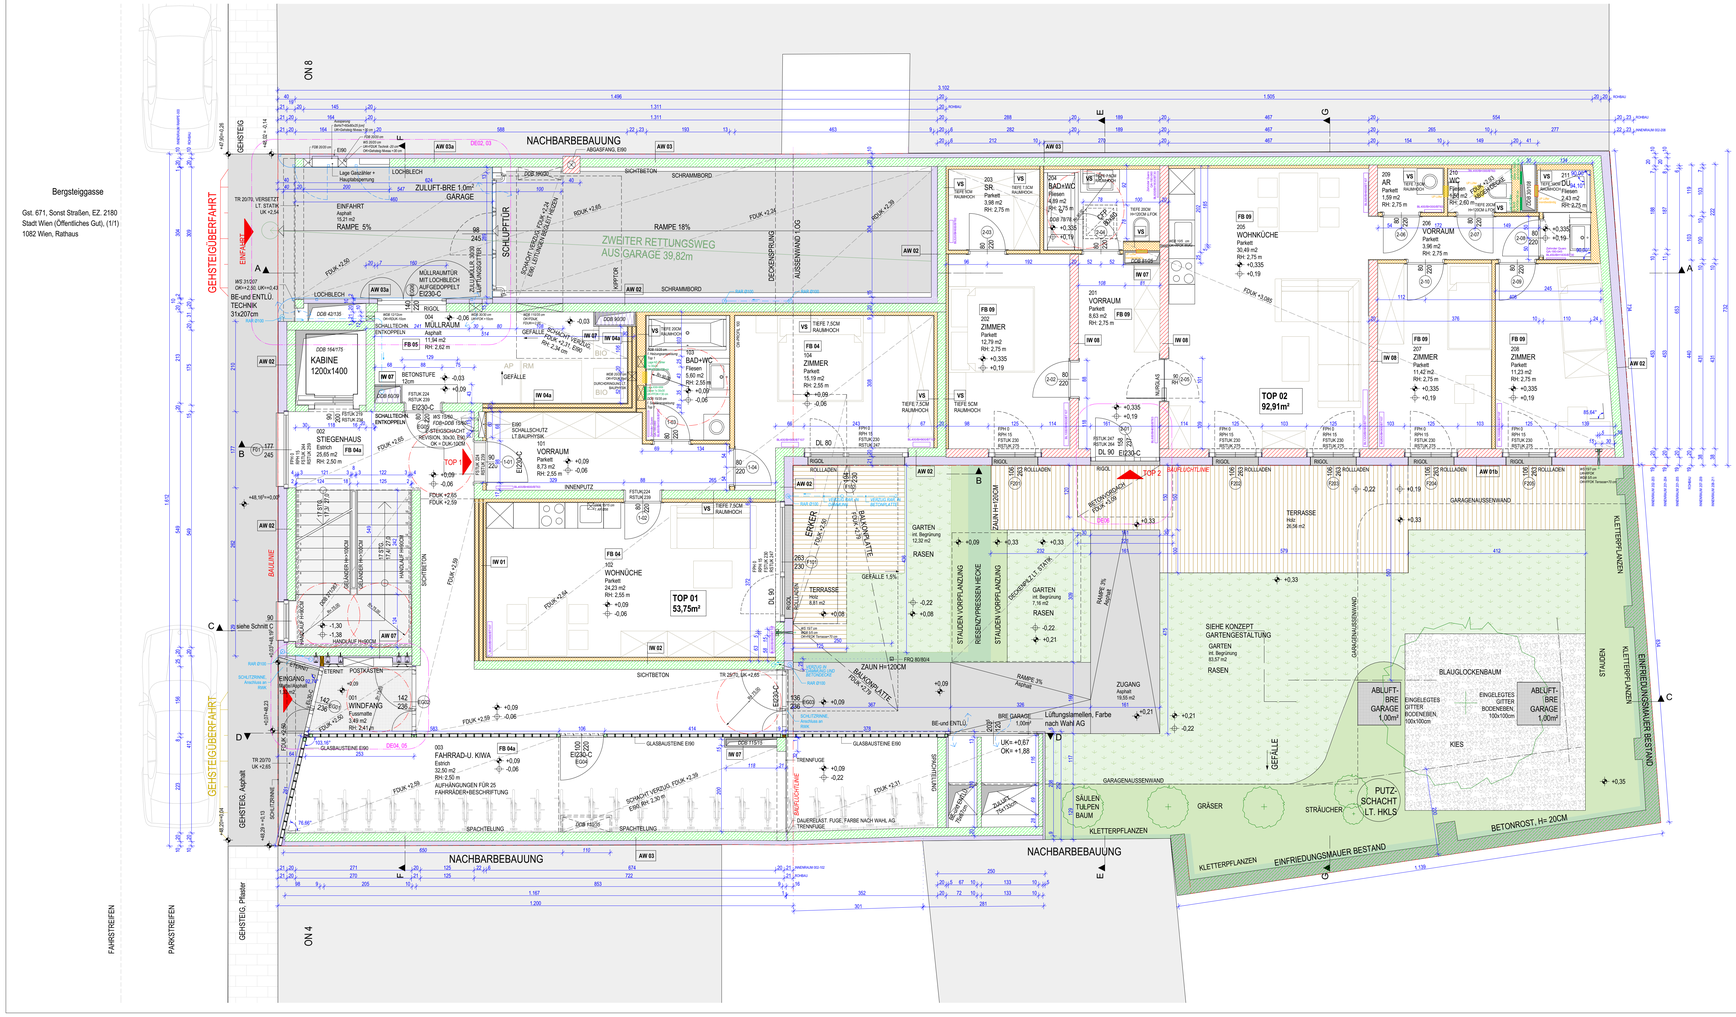

LEGENDE

	BESTAND	FFOK	FUSSBODENOBERKANTE
	ZIEGEL	ROK	ROHDECKENOBERKANTE
	STAHLBETON, BETON	RDUK	ROHDECKENUNTERKANTE
	STAHL	FDUK	FERTIGDECKENUNTERKANTE
	LEICHTBAU	DUK	DECKENUNTERKANTE
	DÄMMUNG	RPH	ROHPARAPETHÖHE
	DÄMMUNG	FPH	FERTIGPARAPETHÖHE
	HOLZ	FSTUK	FERTIGSTURZUNTERKANTE, VON FFOK
	GLAS	RSTUK	ROHSTURZUNTERKANTE, VON ROHDECKE
	ANSICHT VERBLECHUNG	RH	RAUMHÖHE
	NICHT BESTANDTEIL DIESER AUSFÜHRUNGSPLANUNG	RR	REGENRINNE
	ETERNITDACH	RAR	REGENABFALLOHR
	SICHTBETON	AR	ABFALLOHR
	GRÜNFLÄCHE	RFK-STEG	RAUCHFANGKEHRERSTEG
	KIES	GH	GESIMSHÖHE
	HOLZBELAG	MOK	MAUERQUERKANTE
	ERDREICH	GF	GASFANG
	REGENWASSERKANAL	BK	BODENKONVEKTOR
	SCHMUTZWASSERKANAL	A.D.	ABGEHÄNGTE DECKE
	HEIZKÖRPER	WS	WANDSCHUTZ
	KLIMAGERÄT	WDB	WANDDURCHBRUCH
	UP, UNTERPUTZLÜFTER	DDB	DECKENDURCHBRUCH
	UP, UNTERPUTZLÜFTER, BRANDBESTÄNDIG	STAM	STOCKAUSSENMASS
	ZÄHLER	DL	DURCHGANGSLICHTE

HÖHENBEZUG ±0,00 = +48,16 Ü.WR.NULL

POLIERPLAN - Index A

VOR AUSFÜHRUNG: ALLE KONSTRUKTIVEN TEILE LAUT STATIKERPLÄNEN NATURMASSE NEHMEN! KOTEN PRÜFEN! ELEKTROPLÄNE BEACHTEN! HKLS-PLÄNE BEACHTEN! ZUGEHÖRIGE DETAILPLÄNE BEACHTEN!

PROJEKT:

NEUBAU EINES MEHRFAMILIENHAUSES
1170 WIEN , BERGSTEIGGASSE 6

BAUWERBER:
CHRISTIAN KAUFMANN
Wankenhalderweg 16
CH 4125 Riehen

PLANERFASSER:
ÖRAG ÖSTERREICHISCHE REALITÄTEN- AG
A -1014 Vienna, Hofburggasse 17
Tel:0043-1-53473-0 Fax 0043-1-53473-260 www.oerag.at

PROJEKTNAME : Bergsteiggasse 6

PLANNR: 02

STAND: 07.11.2014

MASSSTAB: 1 : 50

VORABZUG

ARCHICAD PFAD:
BIM Server: SBM01 - BIM Server (19.0)\Bergsteiggasse 6\99_PP_ 20141001

GEZEICHNET: US

PLANINHALT: **Erdgeschoss**

INDEX-ANFANG:	DATUM:	GEZ:	ÄNDERUNGEN:

DIESE ZEICHNUNG IST GEISTIGES EIGENTUM DER FIRMA ÖRAG ÖSTERREICHISCHE REALITÄTEN AG UND SCHUTZ GESETZLICH GESCHÜTZT. JEDE BENUTZUNG, VERÖFFENTLICHUNG, VERVIELFÄLTIGUNG, ÜBERARBEITUNG ODER WEITERGABE AN DRITTE IN VERBINDUNG MIT EINER ANDEREN ARBEIT ODER EINEM ANDEREN PROJEKT BEDARF DER SCHRIFTLICHEN ZUSTIMMUNG DER FIRMA ÖRAG AG. GESCHÜTZTE PLANMASSE AUF DIESER ZEICHNUNG HABEN VORRANG GEGENÜBER GEZEICHNETEN ABMESSUNGEN. GEGENÜBER DARGESTELLTEN DIE DER SCHRIFTLICH EINEINBARTEN ABCRENZUNGEN MÜSSEN DER FIRMA BZW. DER BAULEITUNG UNVERZÜGLICH SCHRIFTLICH MITGETEILT WERDEN. FÜR NICHT KOTIERTE MASSE WIRD KEINE HAFTUNG ÜBERNOMMEN.