


WC - stupařijí stáv

m 1:20

mírý jsou podle orientacní

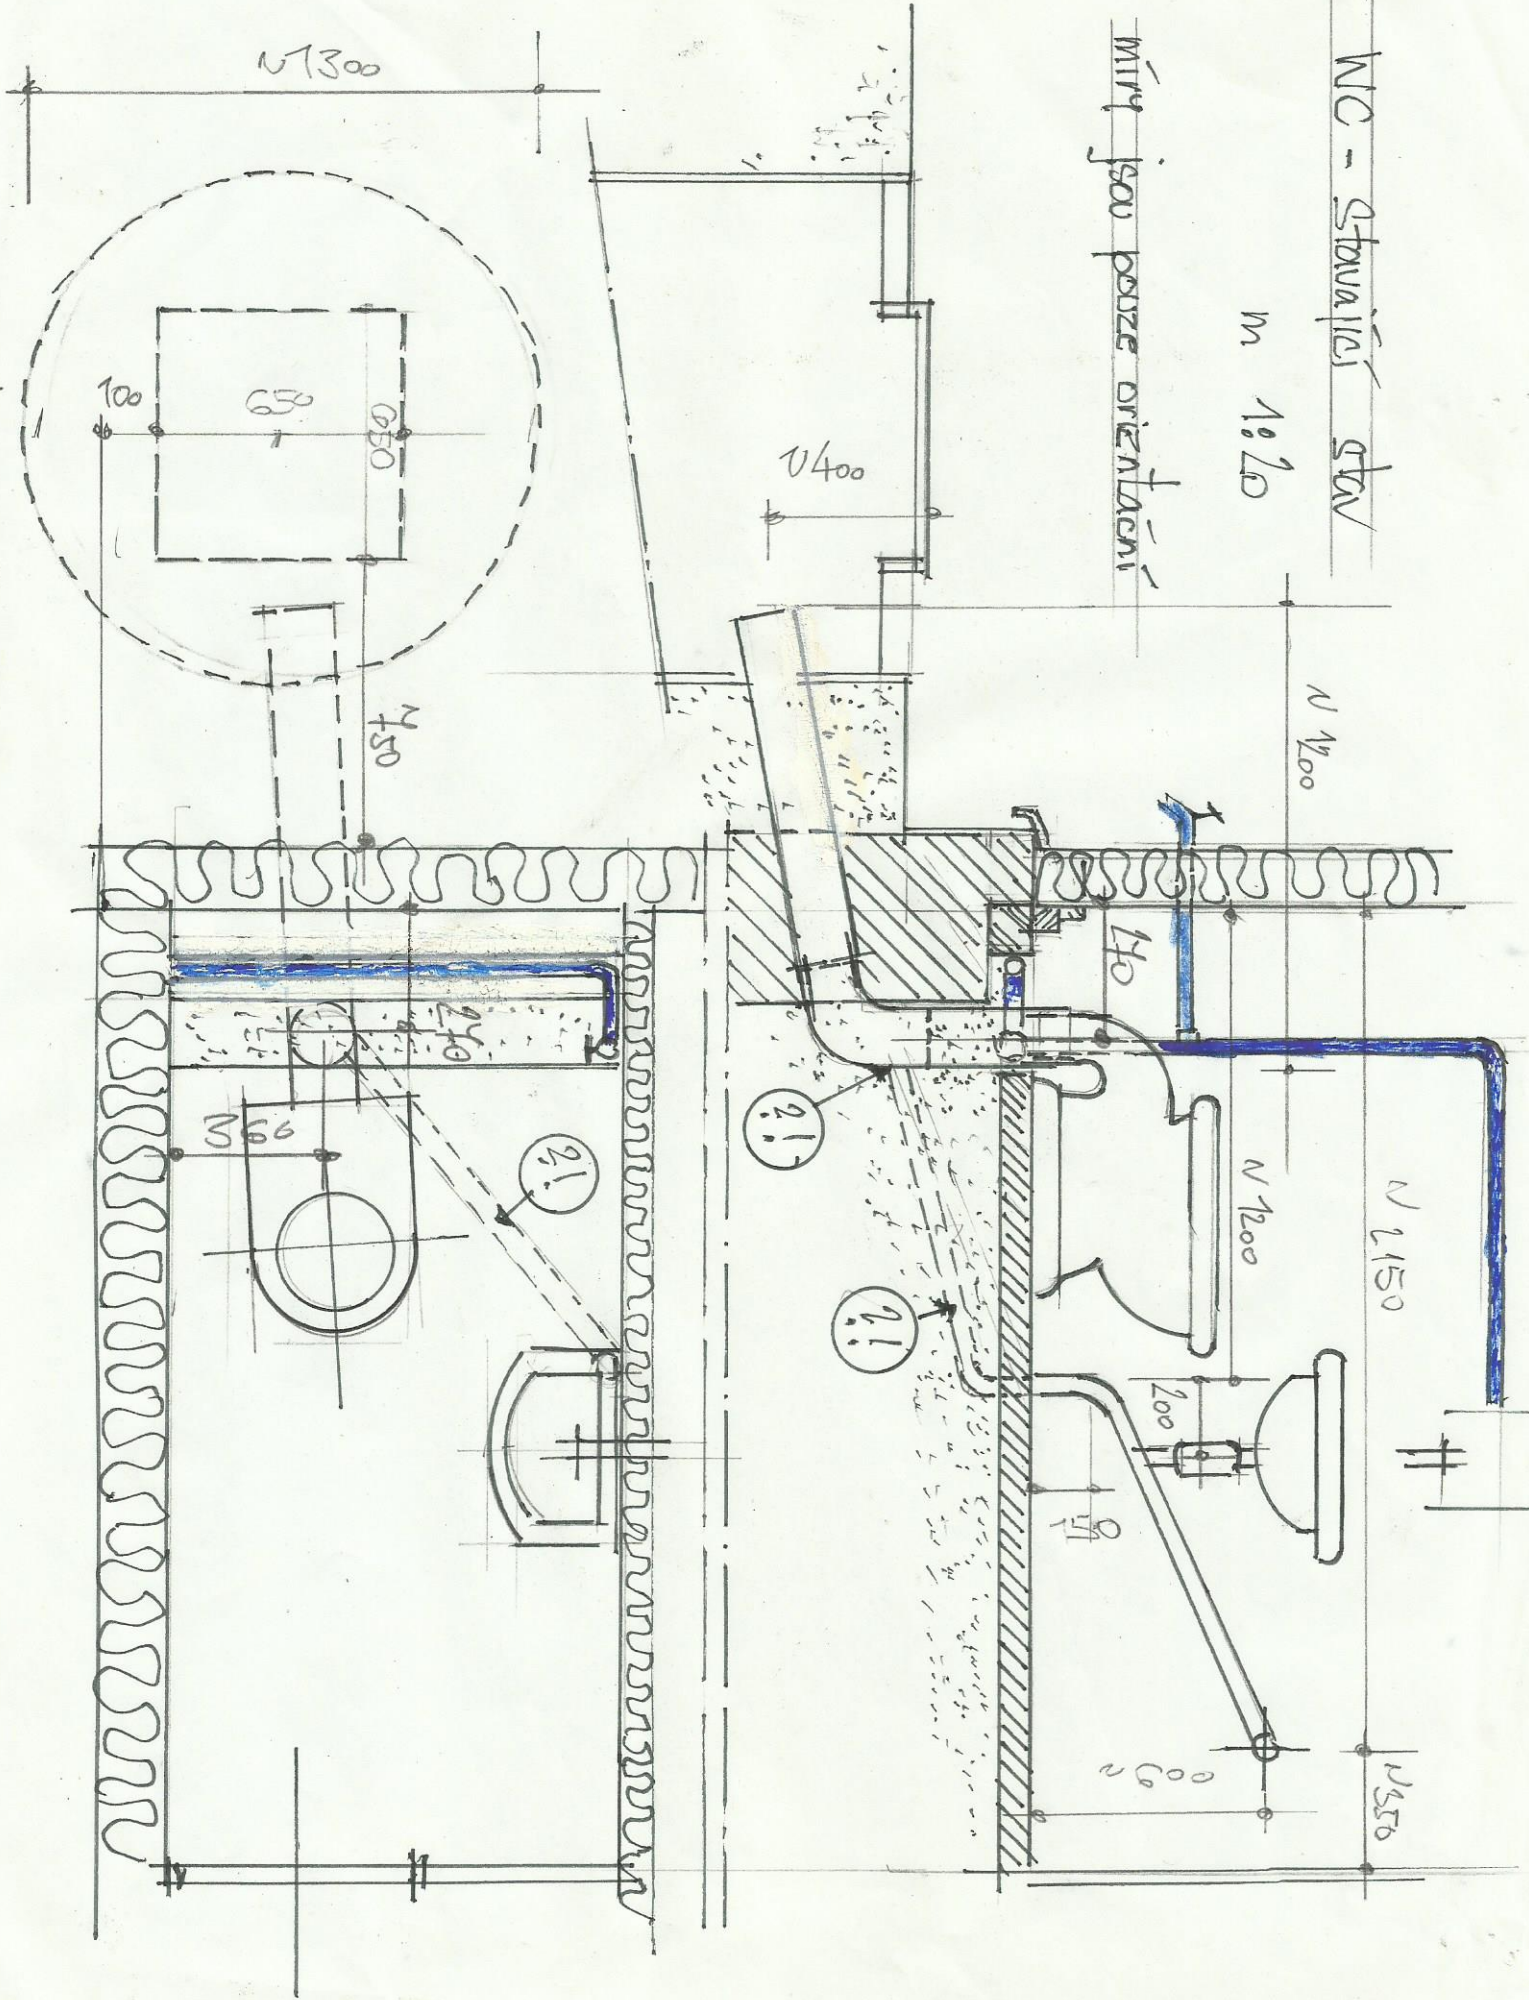

1300

100

650

1350

1400

1400

140

1200

1150

990

200

1550

200