




půdorys

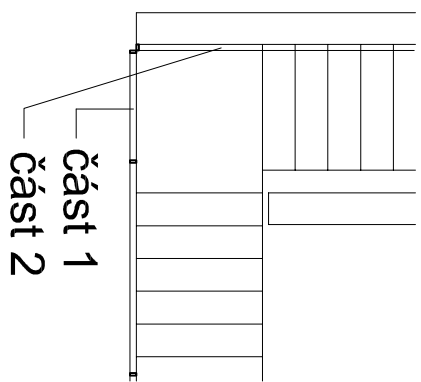

půdorys

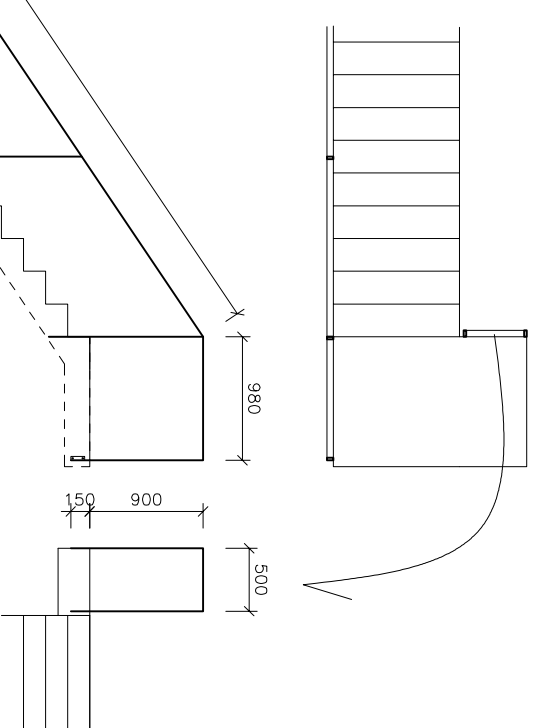

pohled na zábradlí

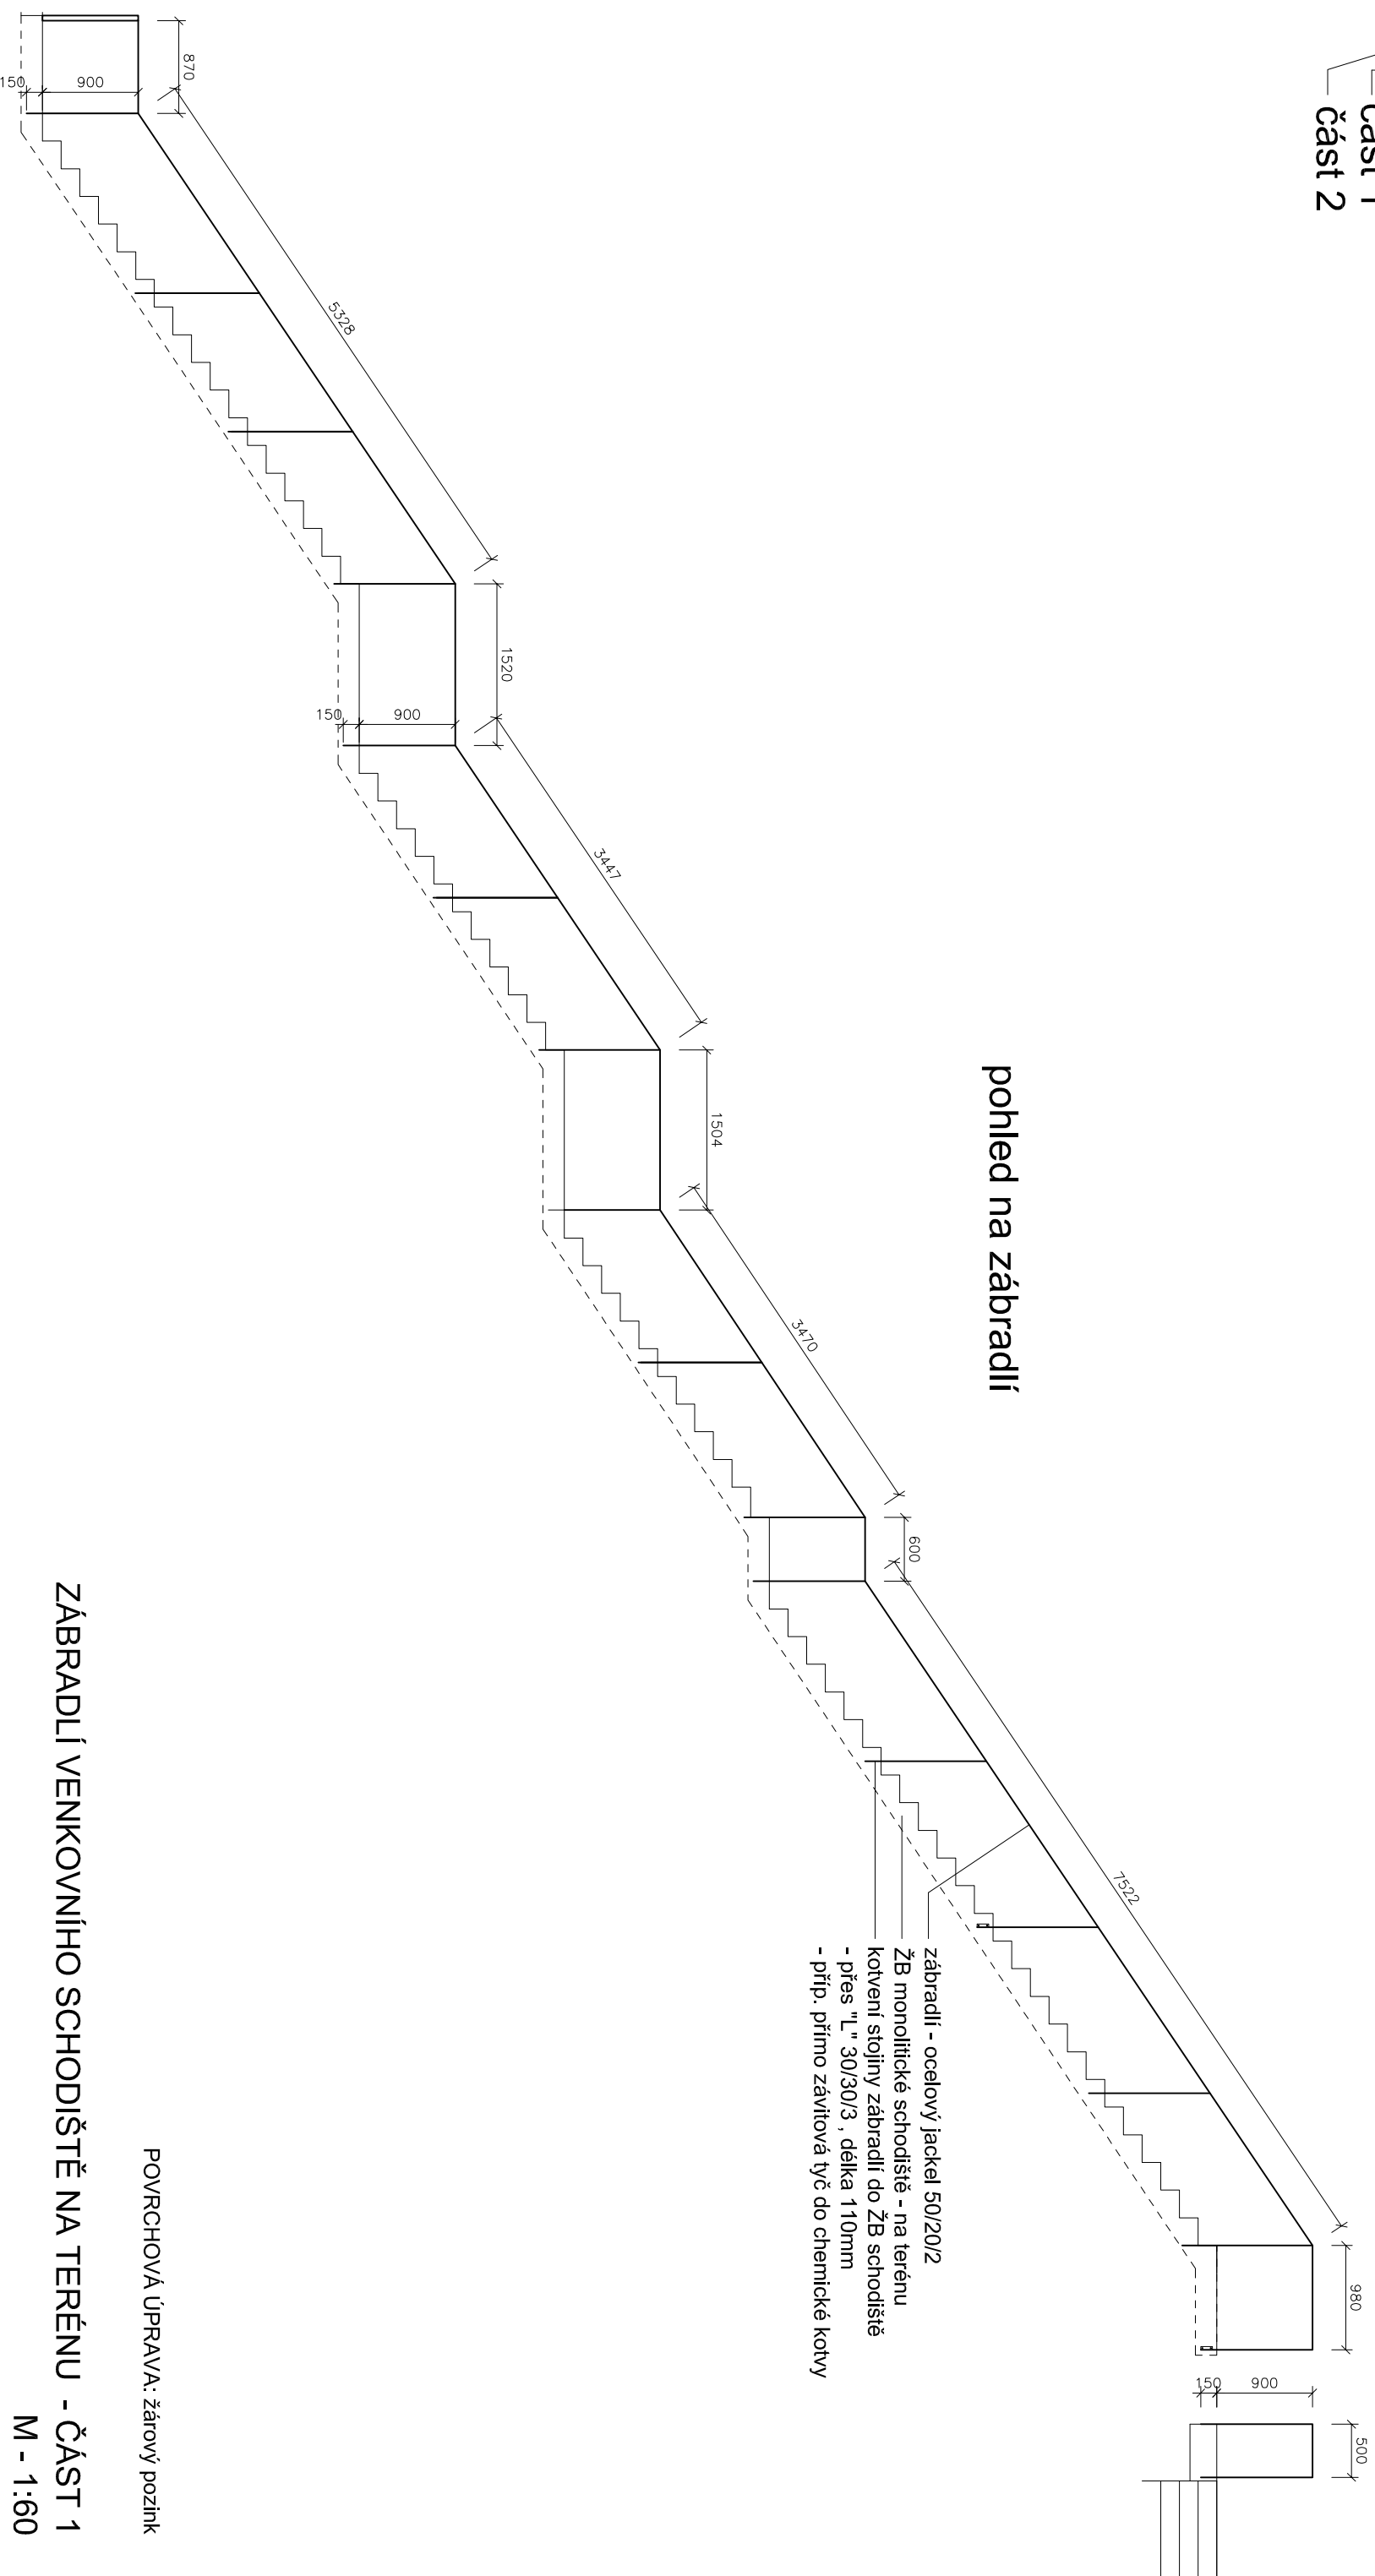

POVRCHOVÁ ÚPRAVA: žárový pozink

ZÁBRADLÍ VENKOVNÍHO SCHODIŠTĚ NA TERÉNU - ČÁST 1  
M - 1:60