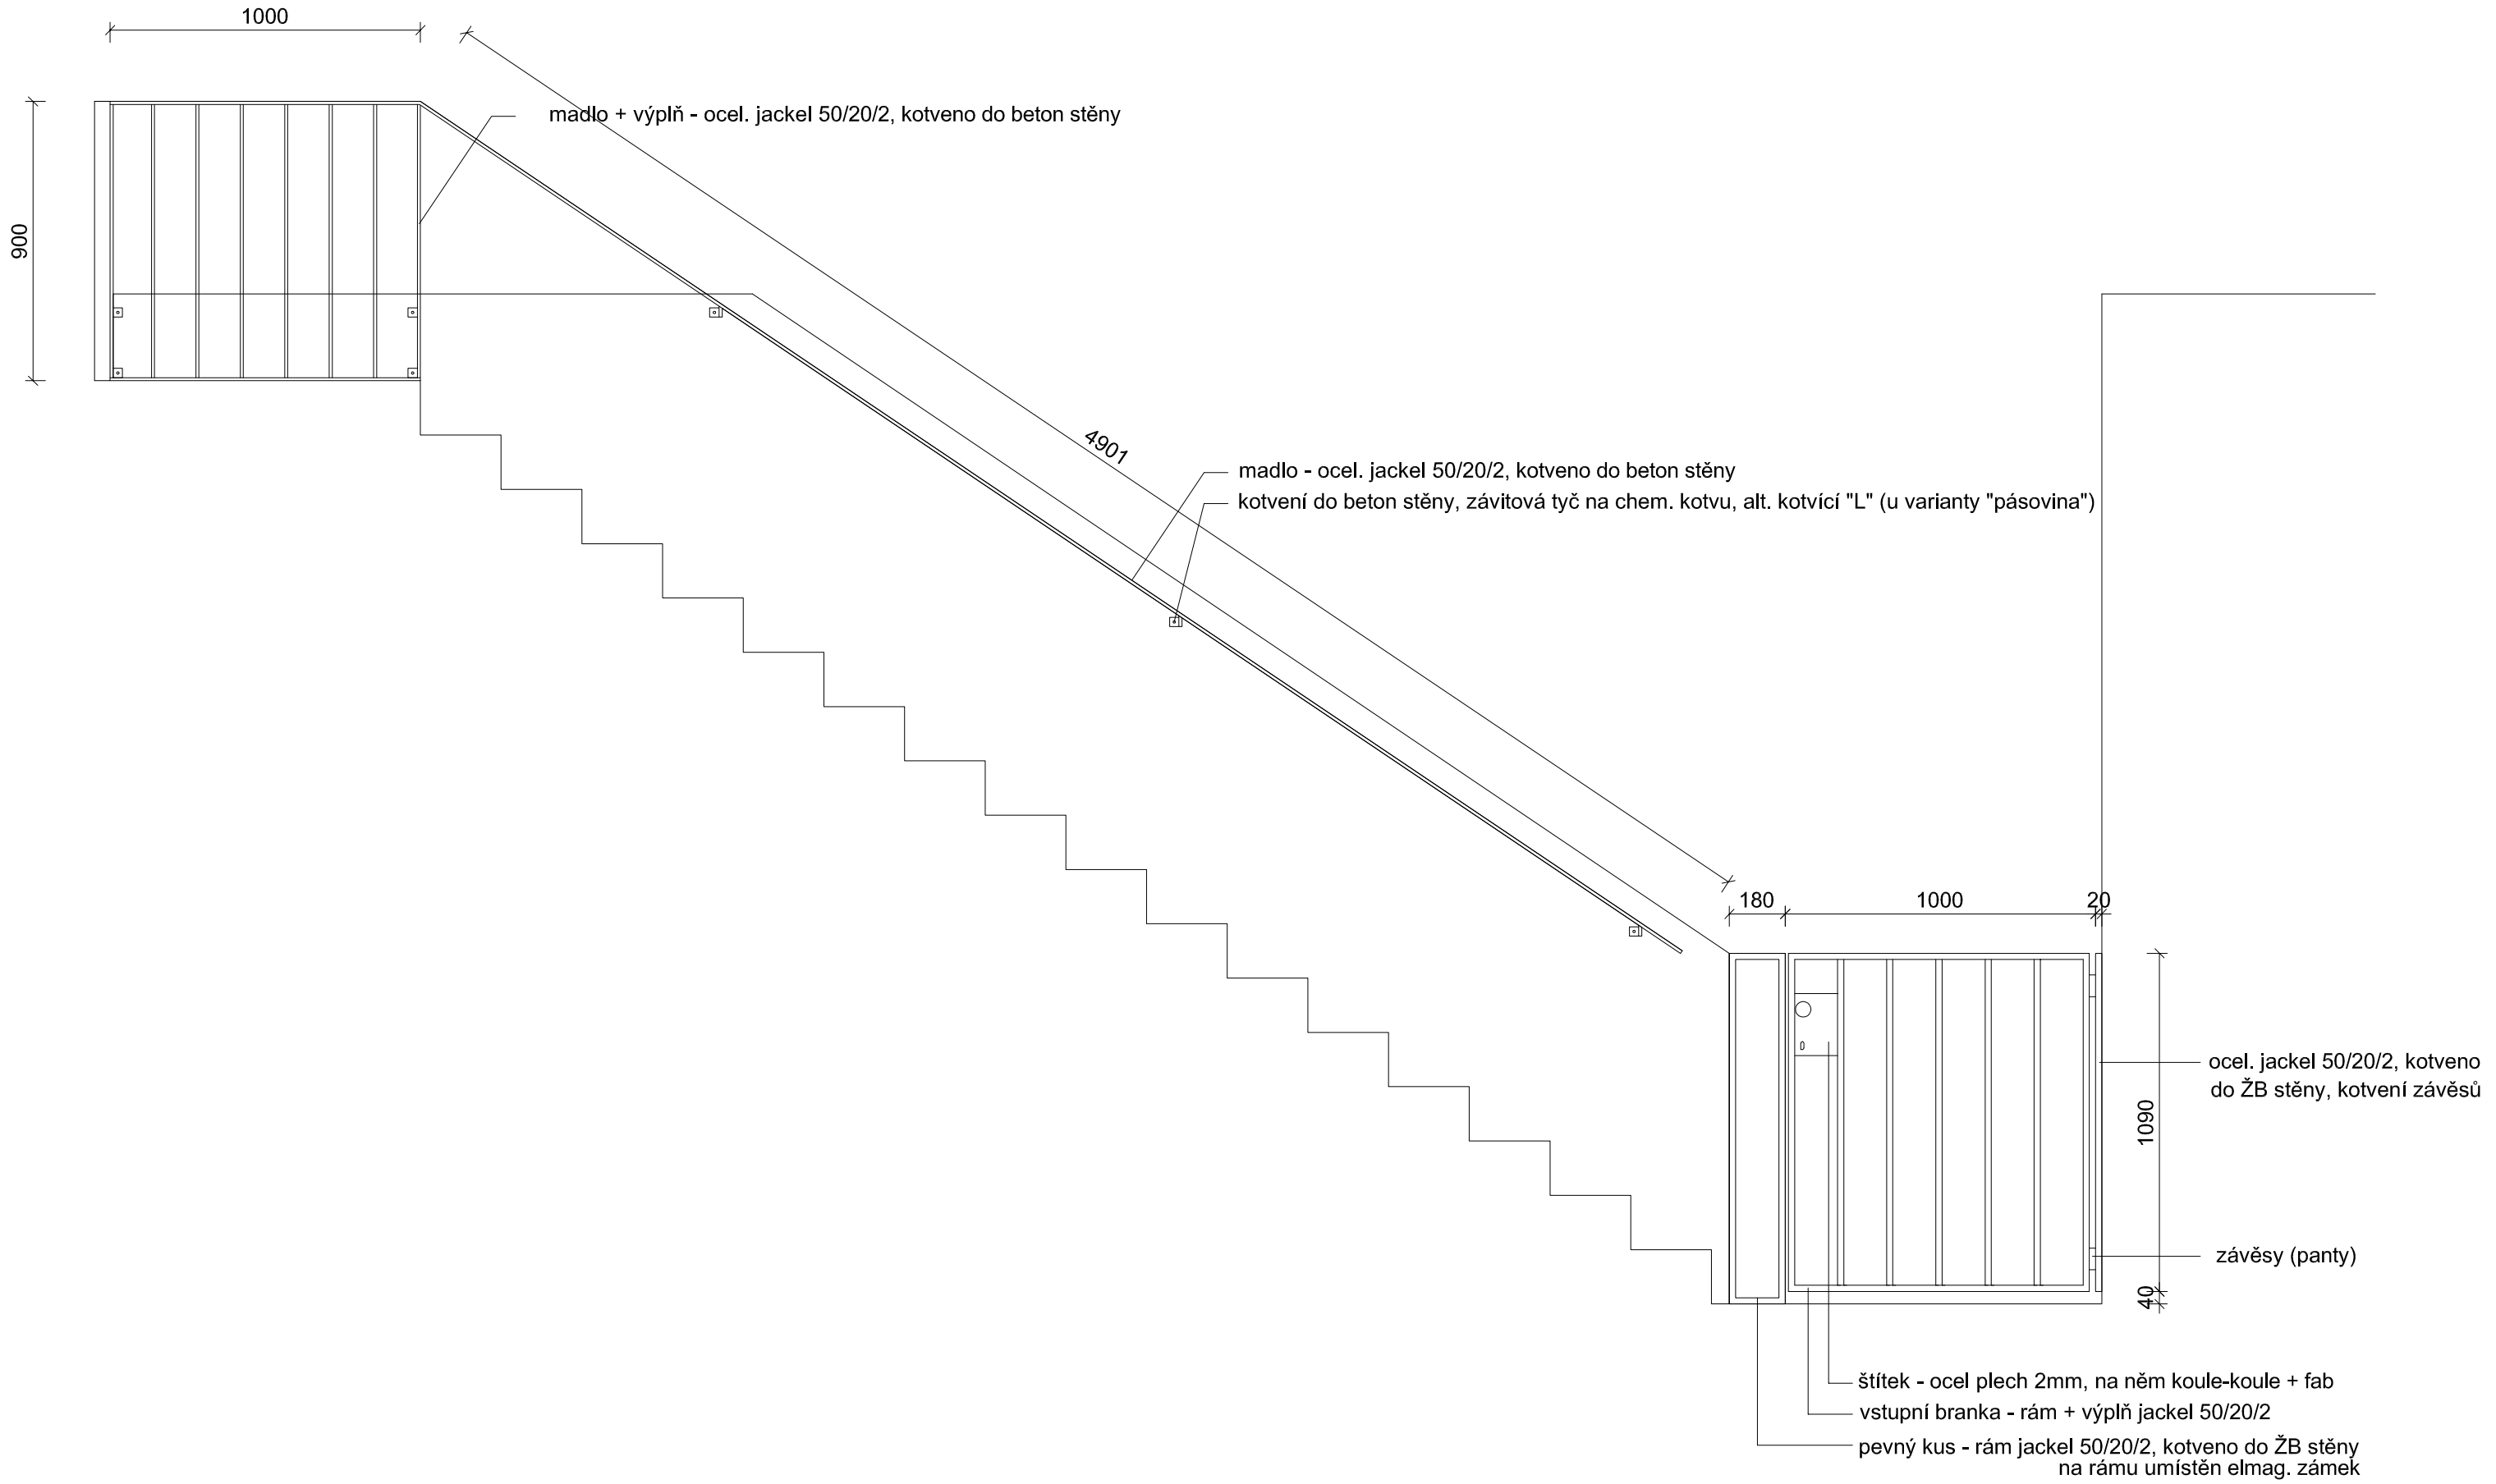

POVRCHOVÁ ÚPRAVA: žárový pozink

ZÁBRADLÍ VENKOVNÍHO SCHODIŠTĚ NA TERÉNU - ČÁST 2 + BRANKA

M - 1:20