


POHLED OD KANCELÁŘÍ

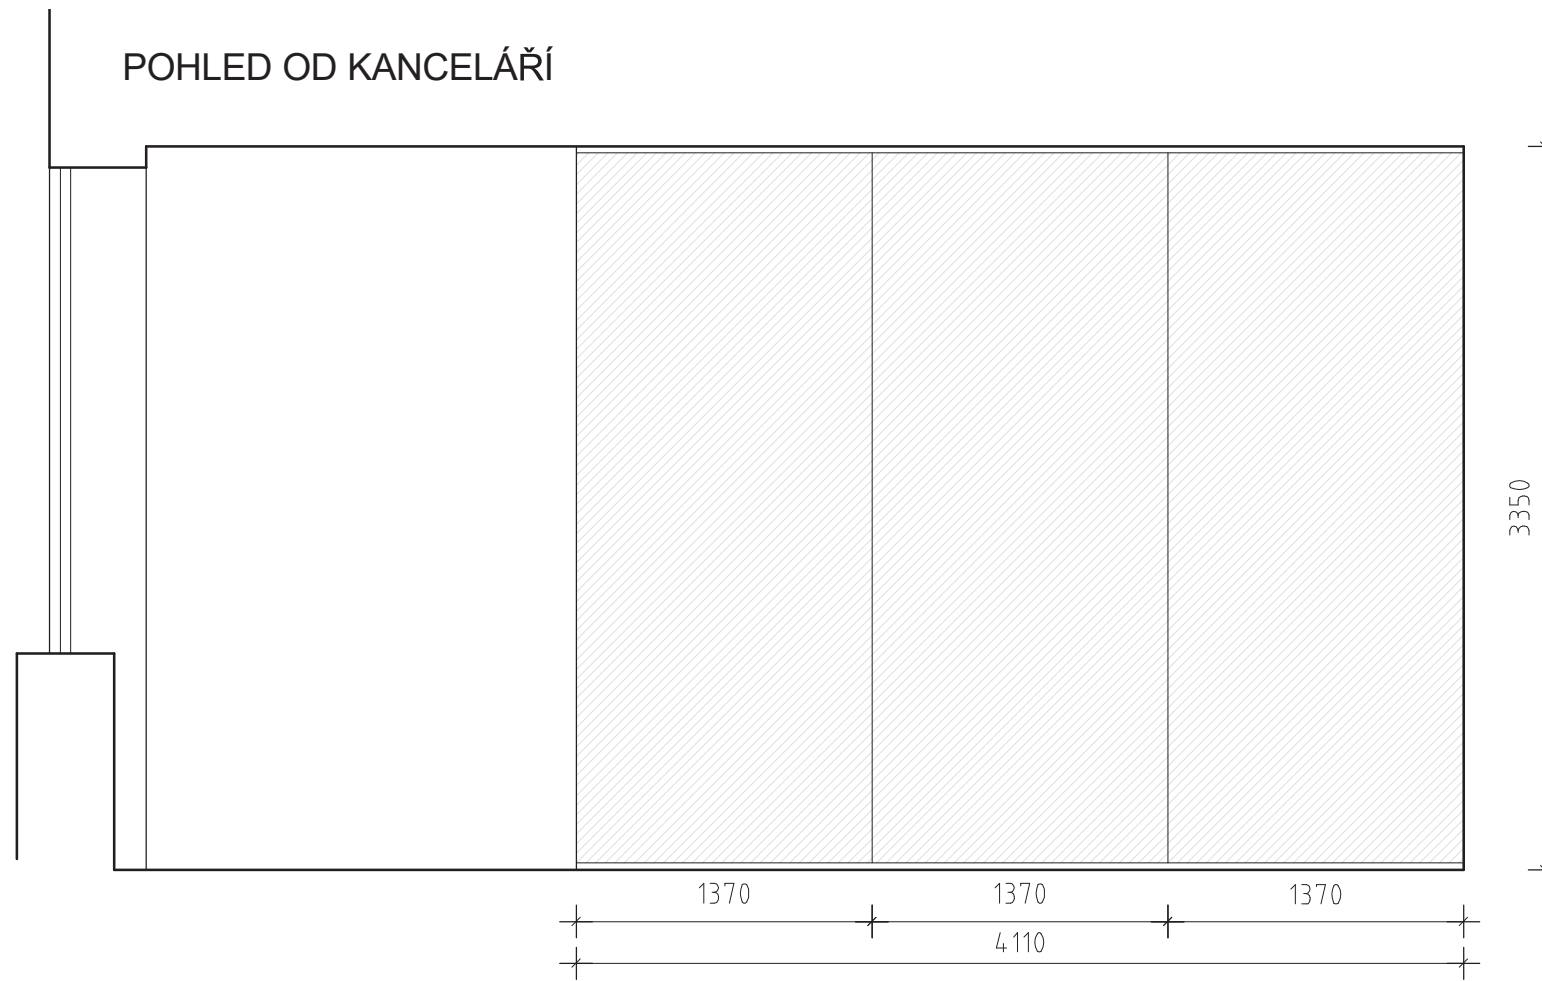

PROSKLENÁ STĚNA

- z bezpečnostního lepeného skla s čirou folií
- u stropu a podlahy vložené do alu profilů
- svislý spoj bezrámový, na 2mm čirou silikonovou pásku
- zaleštěné fazety 1-2mm
- standard kování Dorma

BOČNÍ POHLED

