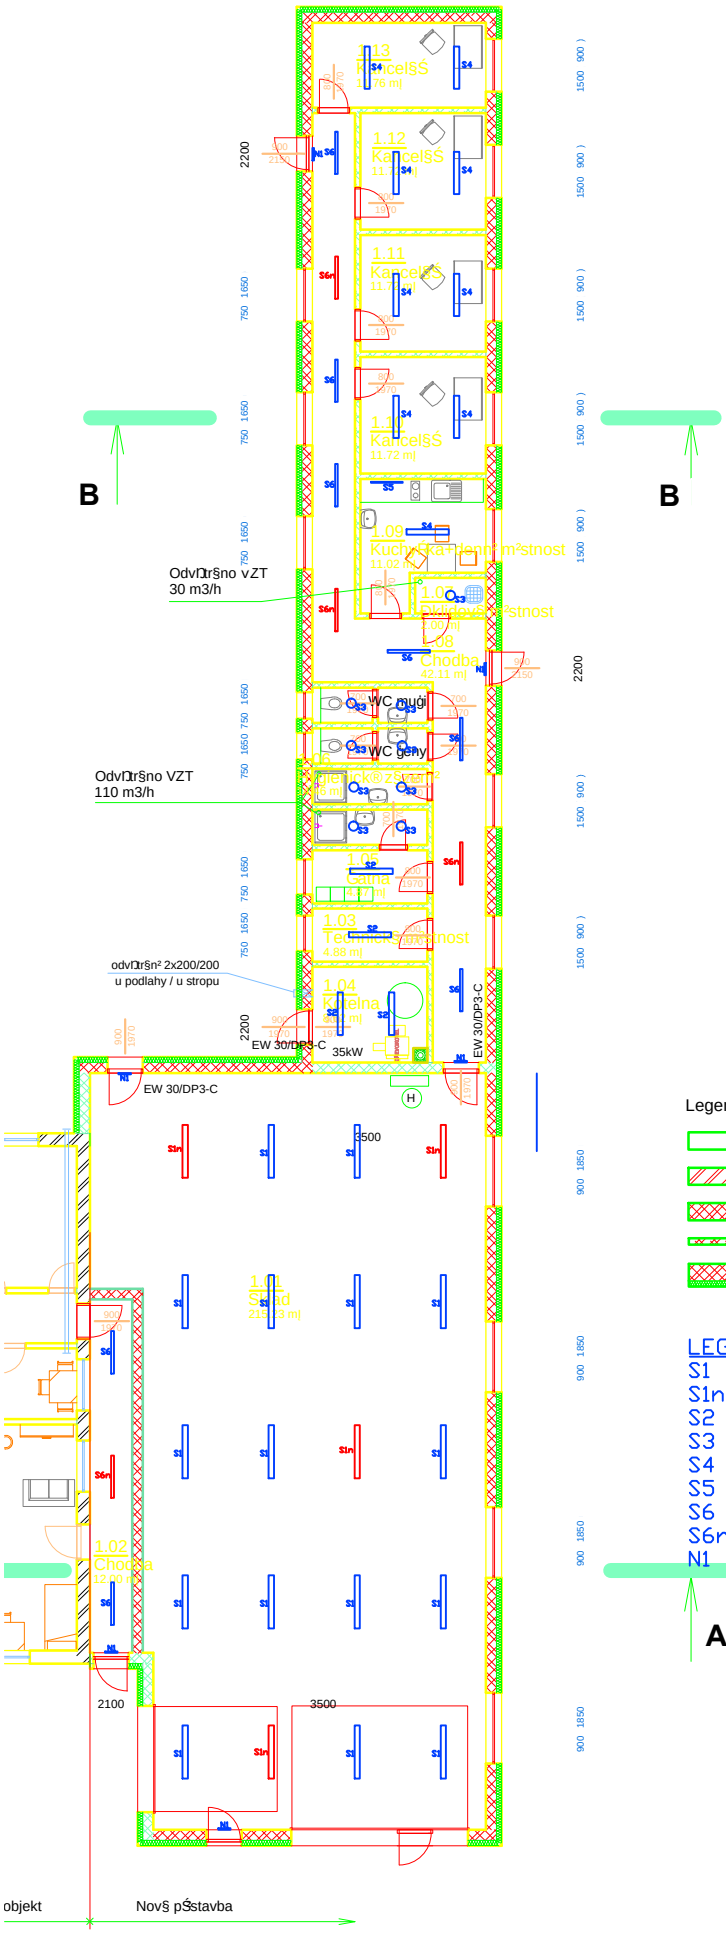


Legenda materiŠlŢ

- St§vaj²c² zdivo
- Zdivo z keramick®ho zdiva POROTHERM 36,5, tl. 365mm
- Zdivo z keramick®ho zdiva POROTHERM 30, tl. 300mm
- PŚ¡ky z p·robetonovĭch tv§rnic tl. 100,150 mm
- Zdivo z keramick®ho zdiva POROTHERM 30,0 tl. 300mm + EPS tl. 150 mm

LEGENDA SVÍTIDEL:

S1 - zářivkové svítidlo 2x58W IP54
S1n - zářivkové svítidlo 2x58W IP54 s nouzovým modulem
S2 - zářivkové svítidlo 2x36W IP54
S3 - stropní svítidlo 2x18W
S4 - Přisazené zářivkové svítidlo 2x35W EP
S5 - svítidlo pod linku 21W 900mm
S6 - přisazená zářivka 1x36W
S6n - přisazené zářivkové svítidlo 1x36W s nouzovým modulem
N1 - nouzové svítidlo 11W/1h s piktogramem