


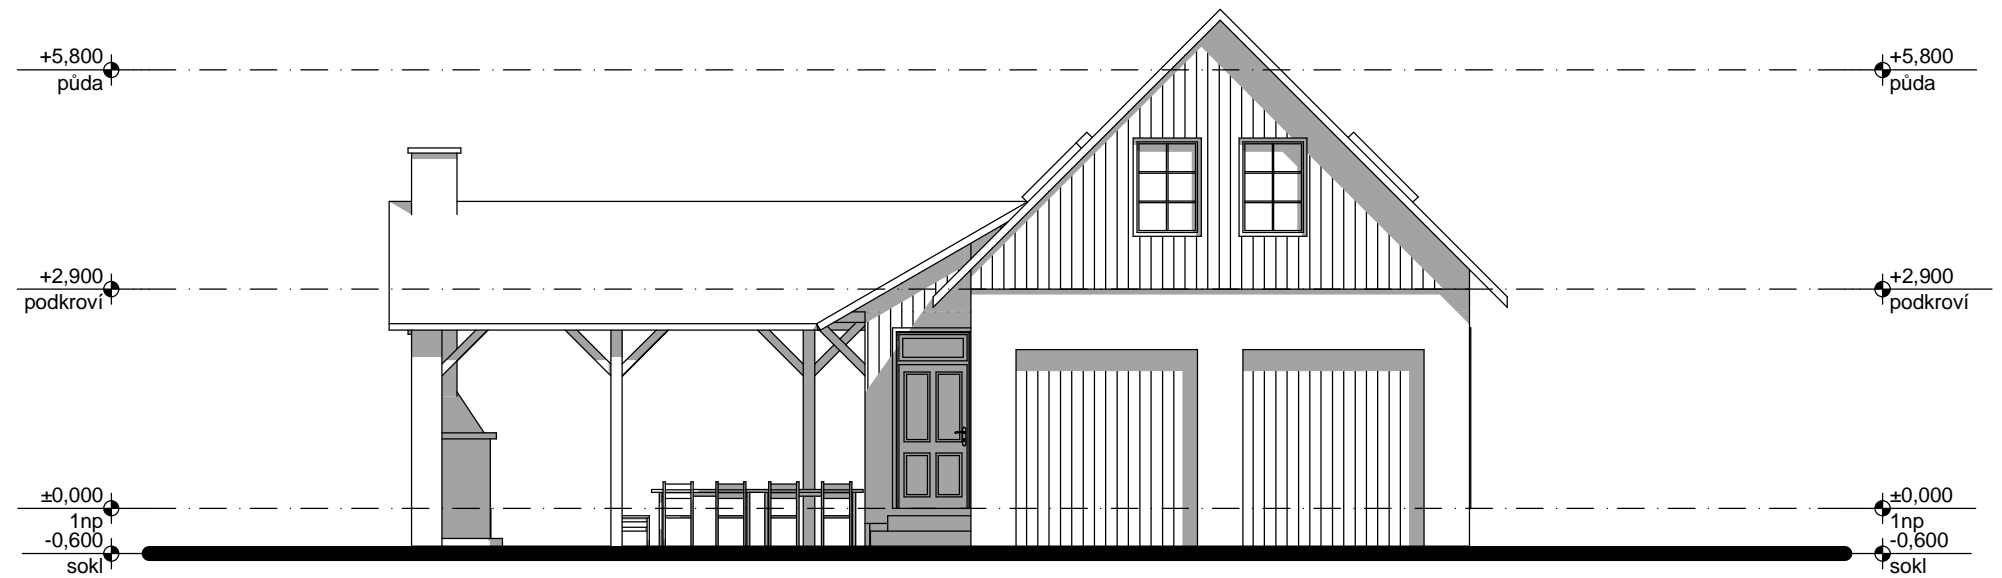

Pohled jižní-2

1:100



Pohled východní-2

1:100

Ubytovací zařízení Loučná

studie

## 2. Vedlejší objekt

### 04/ Pohled jižní a východní 1:100

Vypracoval: Ing. arch. Zdeněk Reichl, červenec 2012