


ÚZEMIE OBCE
POVRCH ÚZEMIA
VZDIAL.OBJEKTOV A SMEROVÝCH LOMOV

OMŠENIE
ASFALTOVÁ PLOCHA
4.30

SO 02-PRÍPOJKA PLYNU STL
D32, PN 0,1 MPa
km 0,000 00 - 0,004 30


MIERKA 1:100/100

NAPOJÍŤ NA STL PLYNOVOD D110, PN 0,1 MPa
NAVARENÍM ODBOČKOVEJ ARMATÚRY
DAA DN 110/32

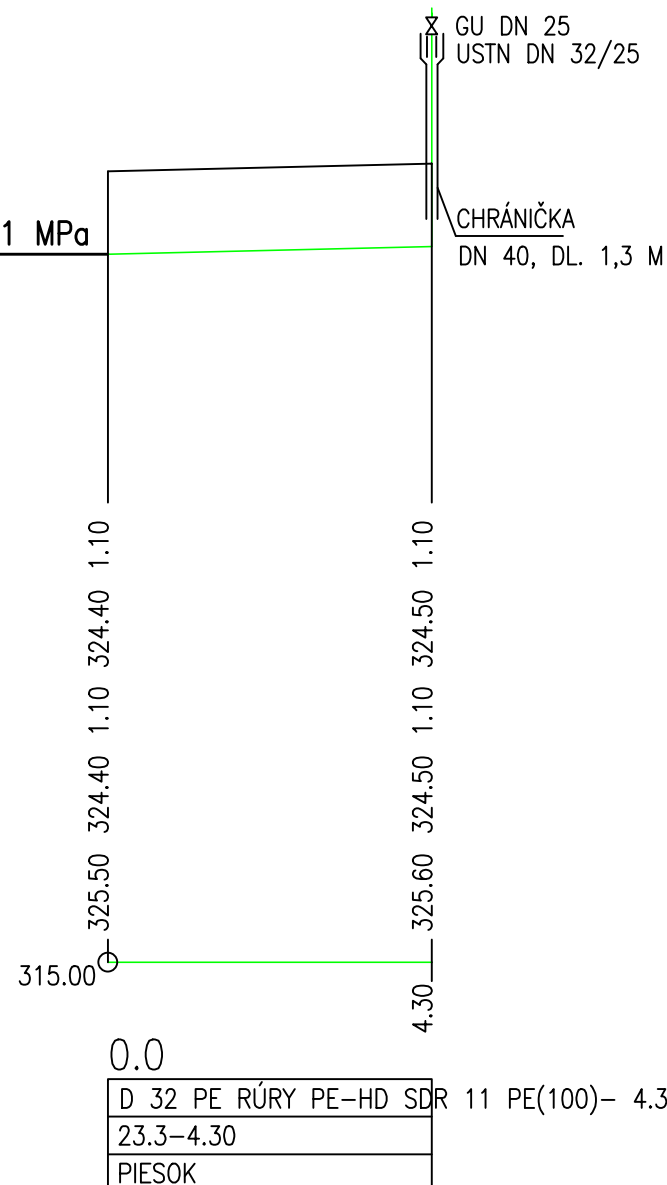

LEGENDA:

STL PLYNOVOD D32, PN 0,1 MPa z RUR PE-HD SDR 11 PE(100)
VZOROVÝ PRIEČNY REZ

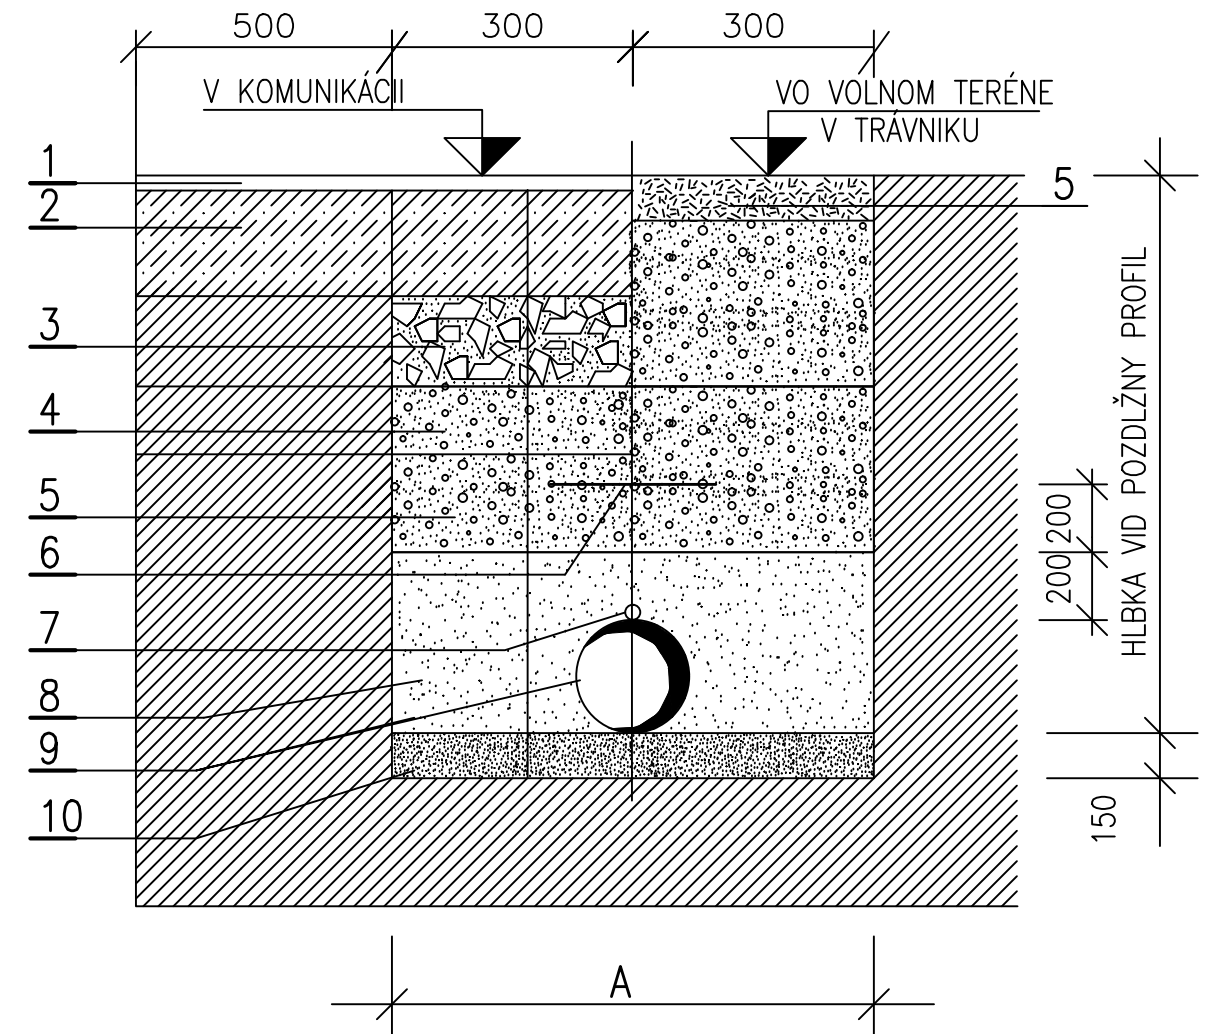

- | | |
|--------------------|--------------------------------|
| 1 ASFALT HR. 4CM | 6 VÝSTRAŽNÁ FÓLIA PVC š. 33 CM |
| 2 BETÓN HR. 20 CM | 7 VYHLADÁVACÍ VODIČ CE 4,0 MM2 |
| 3 MAKADAM | 8 PIESKOVÝ OBSYP D + 20 CM |
| 4 ŠTRKOPIESOK | 9 POTRUBIE PLYNOVODU |
| 5 PREHODENÁ ZEMINA | 10 PIESKOVÉ LOŽKO 15 CM |

● PRED ZAHÁJENÍM VÝKOPOVÝCH PRÁČ VYTÝČIŤ VŠETKY
PODZEMNÉ INŽINIERSKE SIETE !!!

HIP:	ZODP.PROJEKTANT:	VYPRACOVAL:	KRESLIL:
ING. ARCH, KRAJČOVIČ	ING. NOVÁK	ING. NOVÁK	ING. NOVÁK
OKRES. ÚRAD:TRENČÍN		MESTSKÝ ÚRAD:OMŠENIE	

INVESTOR: Mgr. VLADIMÍR REPISKÝ, OMŠENIE 31, 914 43 OMŠENIE		FORMÁT:	2 x A4
PRESTAVBA, PRÍSTAVBA, NADSTAVBA "OMŠENSKÉHO KULTURÁKU" PARCELA Č. 90/1, 90/2, ; K.Ú. OMŠENIE		DÁTUM:	02/2017
		ÚČEL:	PS
		Č.ZÁK.:	1853/17
POZDĽŽNY PROFIL SO 02-PRÍPOJKA PLYNU STL		ARCH.Č.:	1853/17
		MIERKA:	1:100/100
		Č. VÝKRESU:	2