


SEVER

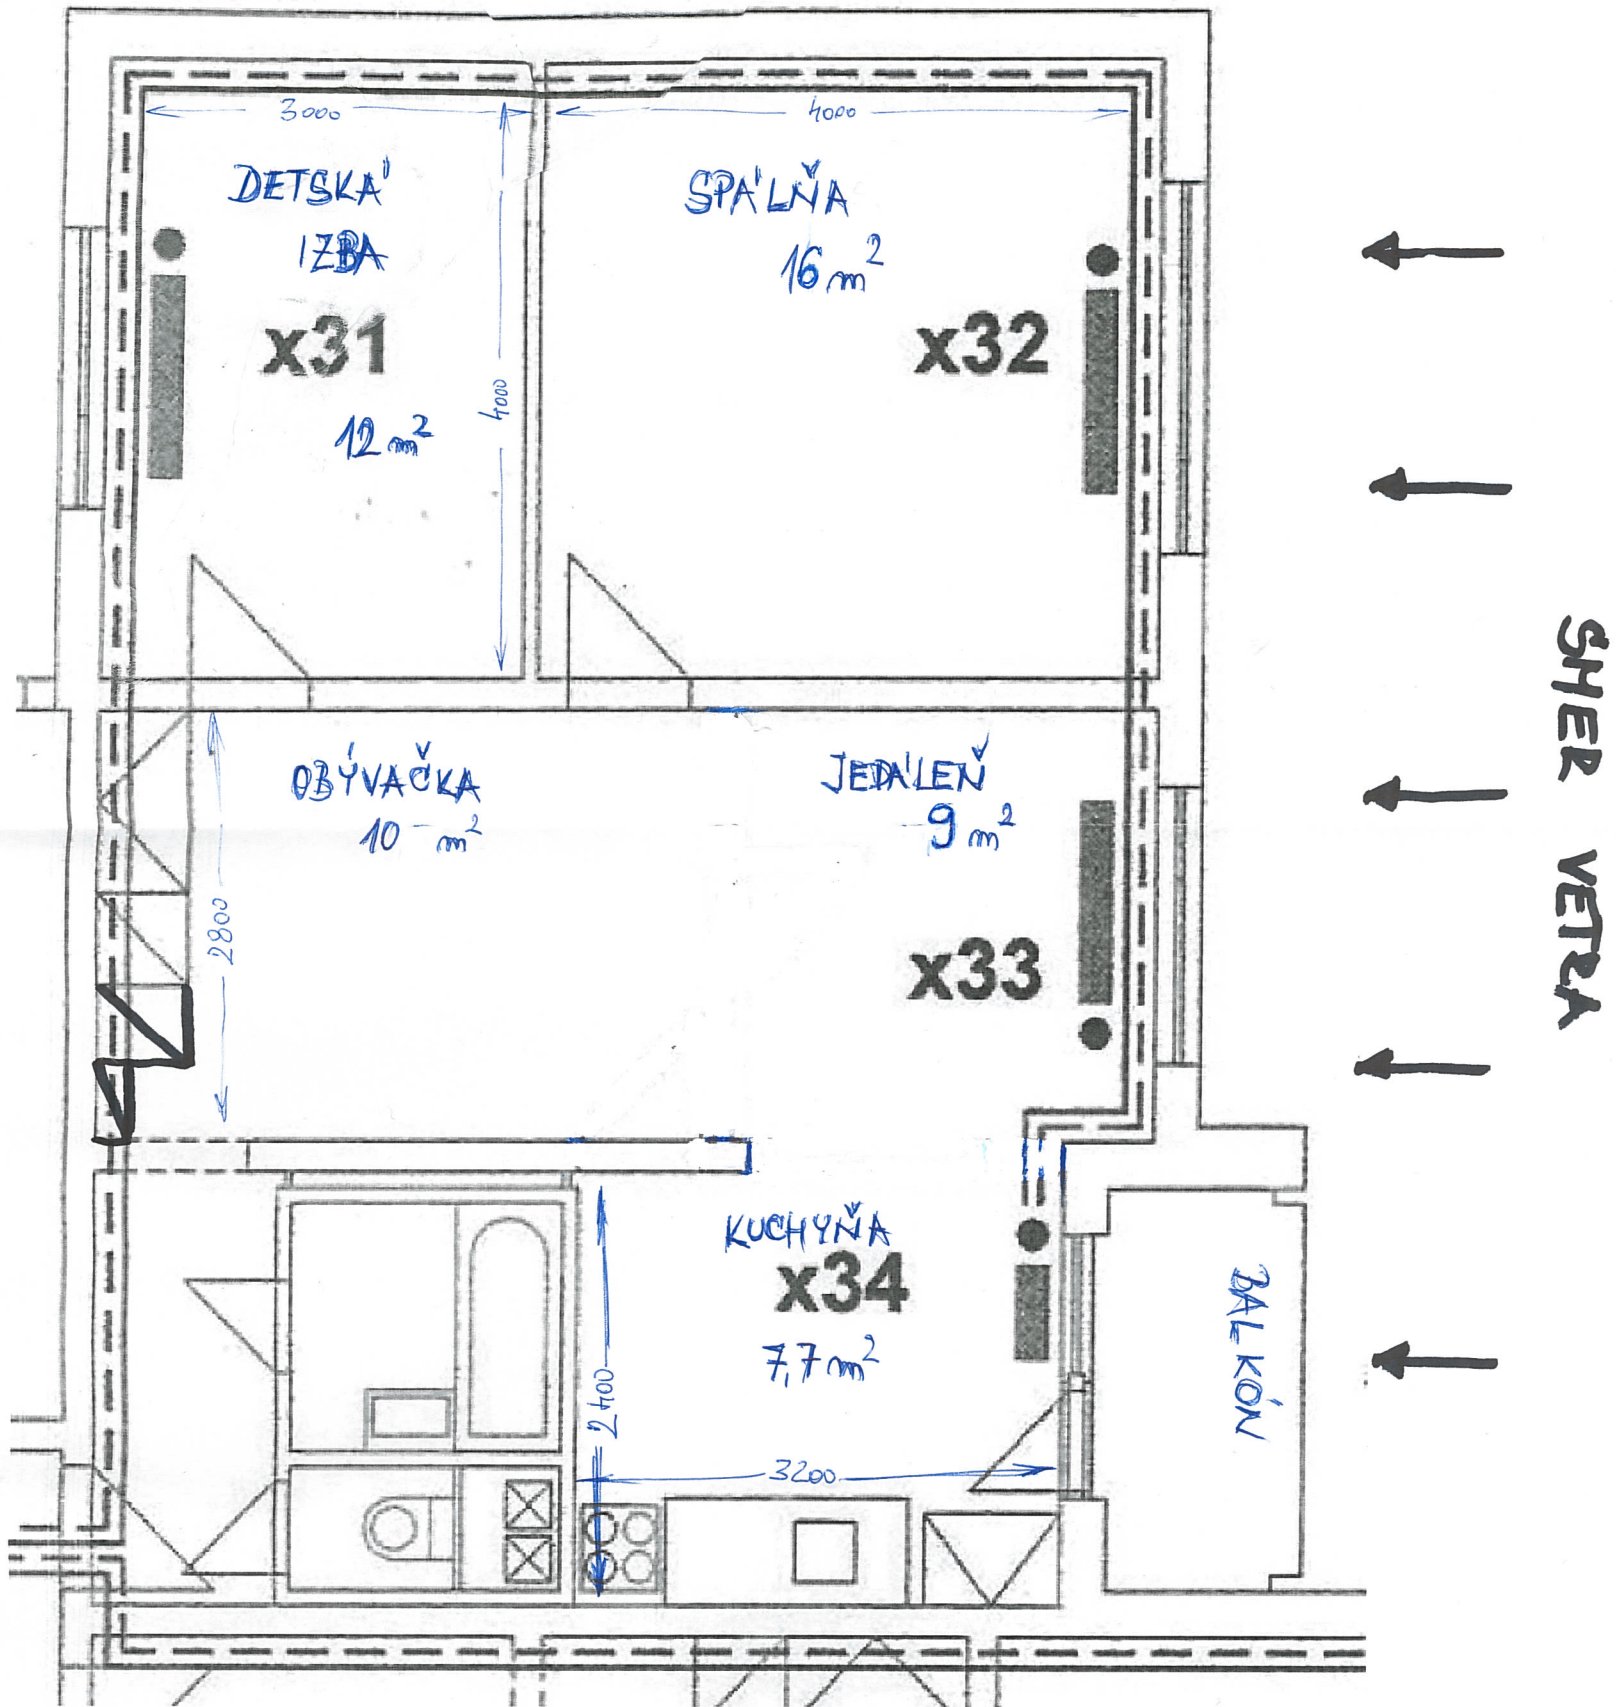

BYTOVÝ DOM MARKOVA 7; 851 01 BRATISLAVA  
BYT č. 123 ; 12. POSCHODIE  
VÝŠKA STROPU 2500 - 2650 mm