



PŮDORYS

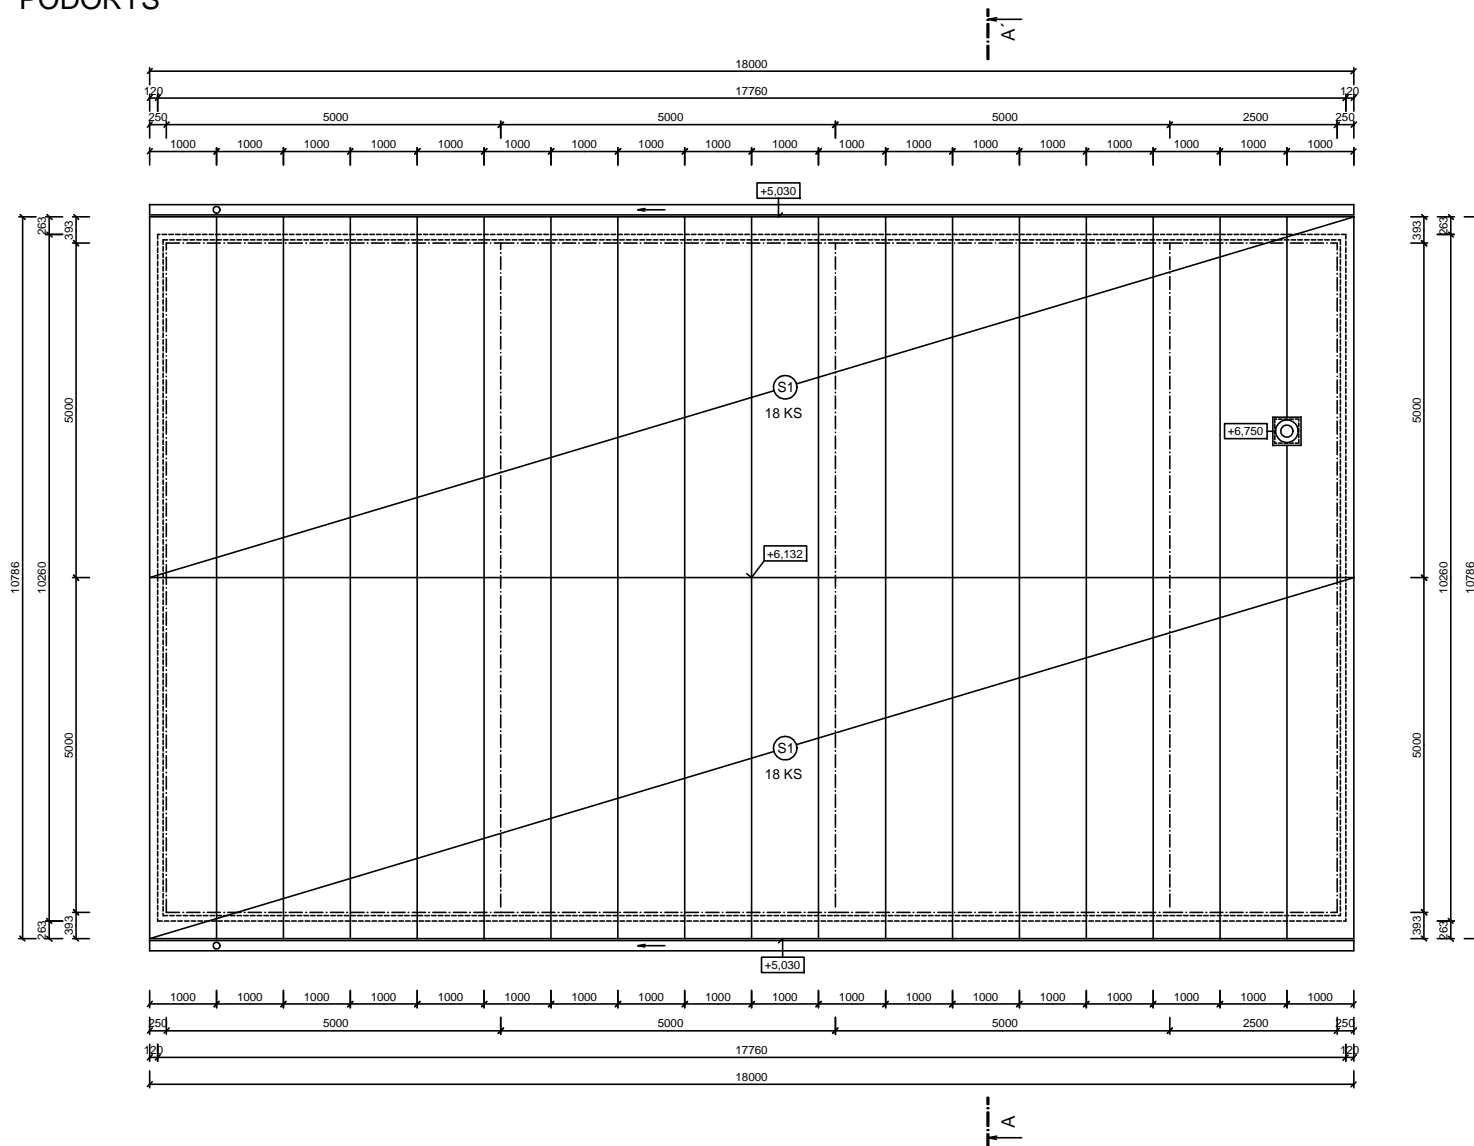

REZ A-A'

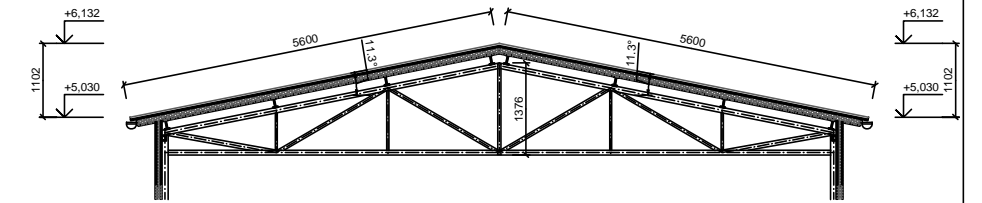

VÝKAZ STREŠNÝCH PANELOV

OZNAČENIE PANELU	DLŽKA PANELA (mm)	ŠÍRKA PANELA (mm)	POČET KUSOV	POZNÁMKA
S1	5600	1000	36	

POZNÁMKA

S1 - STREŠNÝ SENDVIČOVÝ PANEL S POLYURETANOVÝM JADROM HR. 100 MM - FARBA ŠEDÁ, RAL 9006

±0,000=147,65

HLAV. INŽ. PROJEKTU	ZODPOV. PROJEKTANT	VYPRACOVAL	ING. STANISLAV SOJÁK	
ING. SOJÁK	ING. SOJÁK	ING. SOJÁK	PROJEKTOVO IŽINIERSKA KANCELÁRIA LOMONOSOVOVA 6, T R N A V A	
INVESTOR	MARTIN LUKAČOVIČ, Chtelnica, Štúrova 565/34	STUPEŇ	PD PRE STAV. POVOL.	
NÁZOV A MIESTO STAVBY			DÁTUM	11.2014
AUTOSERVIS - PNEUSERVIS			FORMÁT	3 A4
MADUNICE parc. č. 1357/15, 1357/17, 1780/84			Č. ZÁKAZKY	
DRUH PROJEKTU	DRUH VÝKRESU	MIERKA	Č. VÝKRESU	
STAVEBNÁ ČASŤ	VÝKRES SKLADBY STREŠNÉHO PLÁŠŤA	1:75	6	