


PŮDORŮS 150

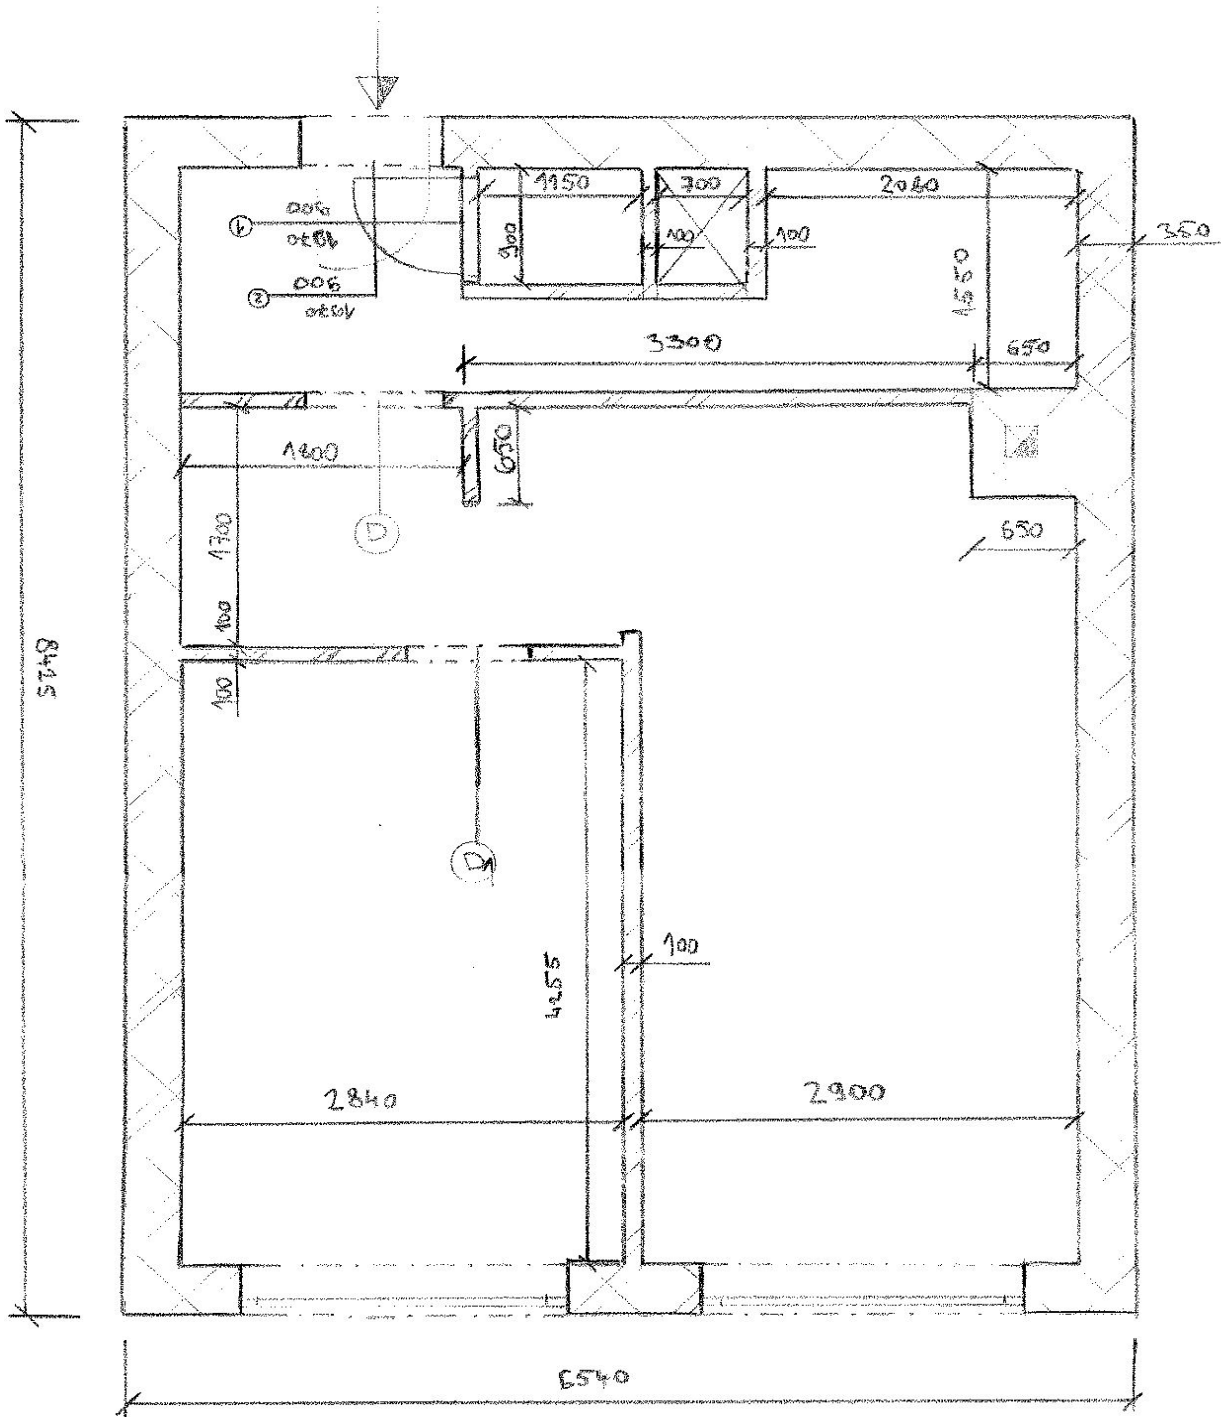

D - DVĚŘE POSUVNÉ 90

D₁ - DVĚŘE POSUVNÉ 80