SCHEMATICKÝ ŘEZ STROPEM

SCHEMATICKÝ PŮDORYS STROPU

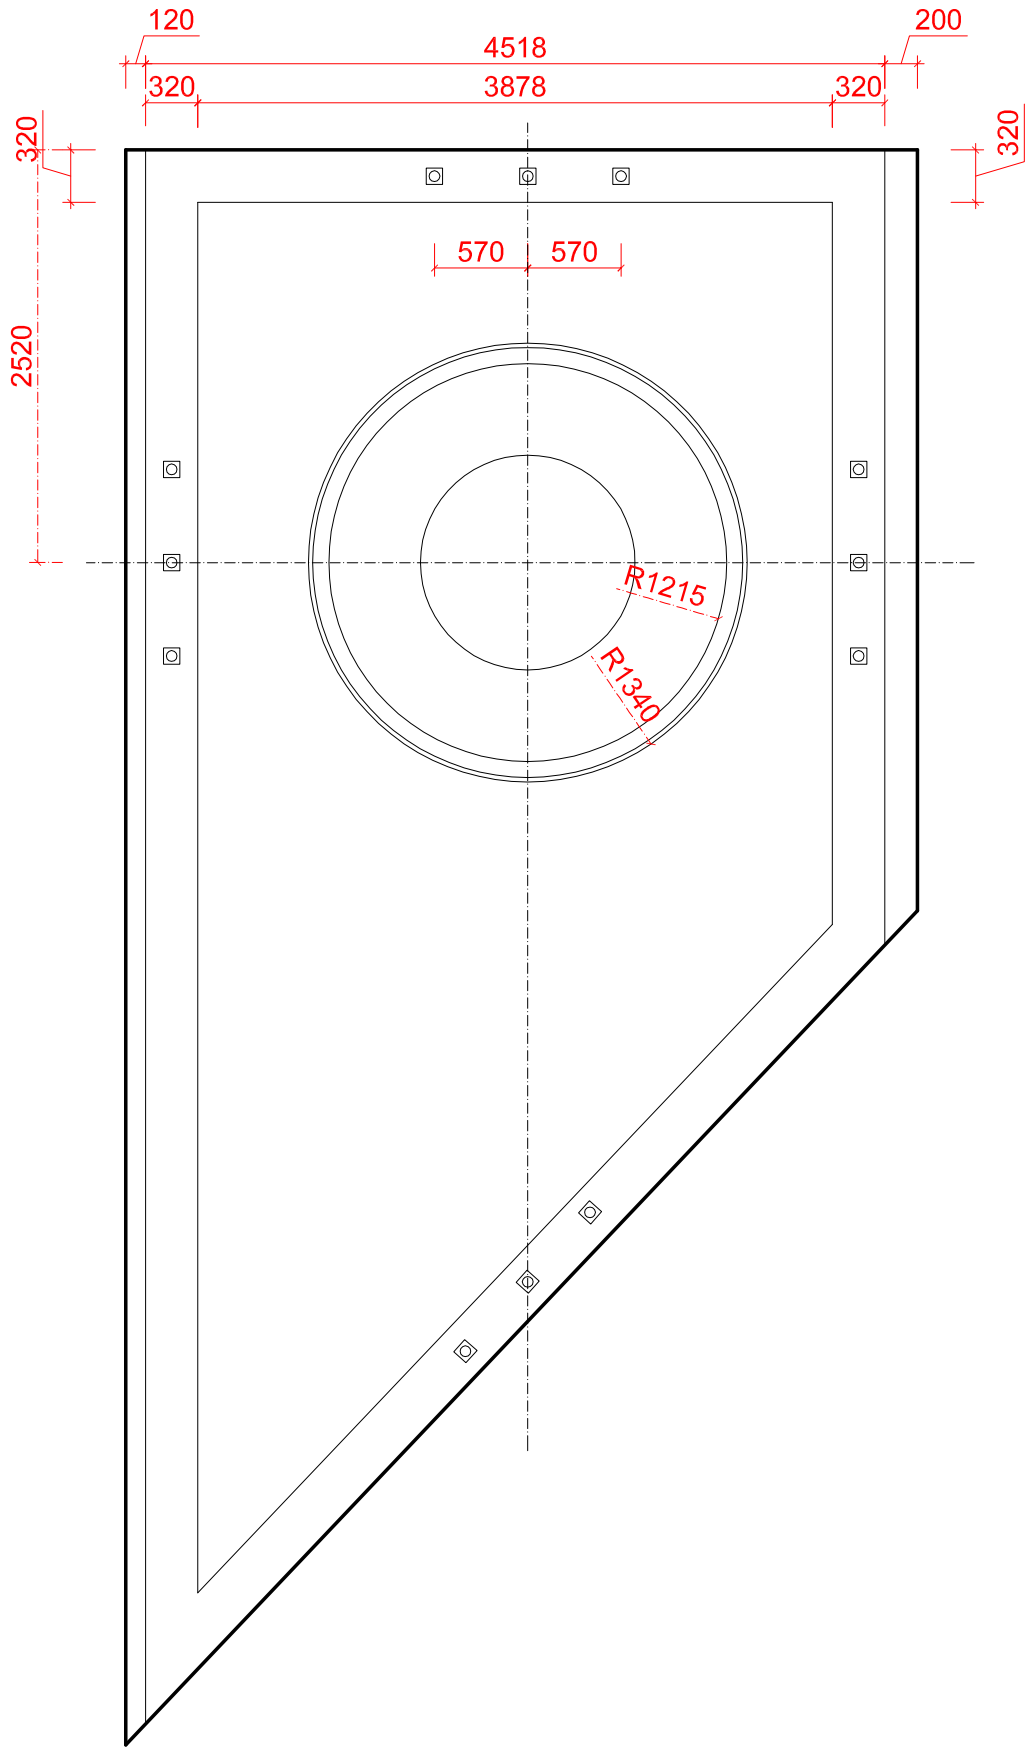
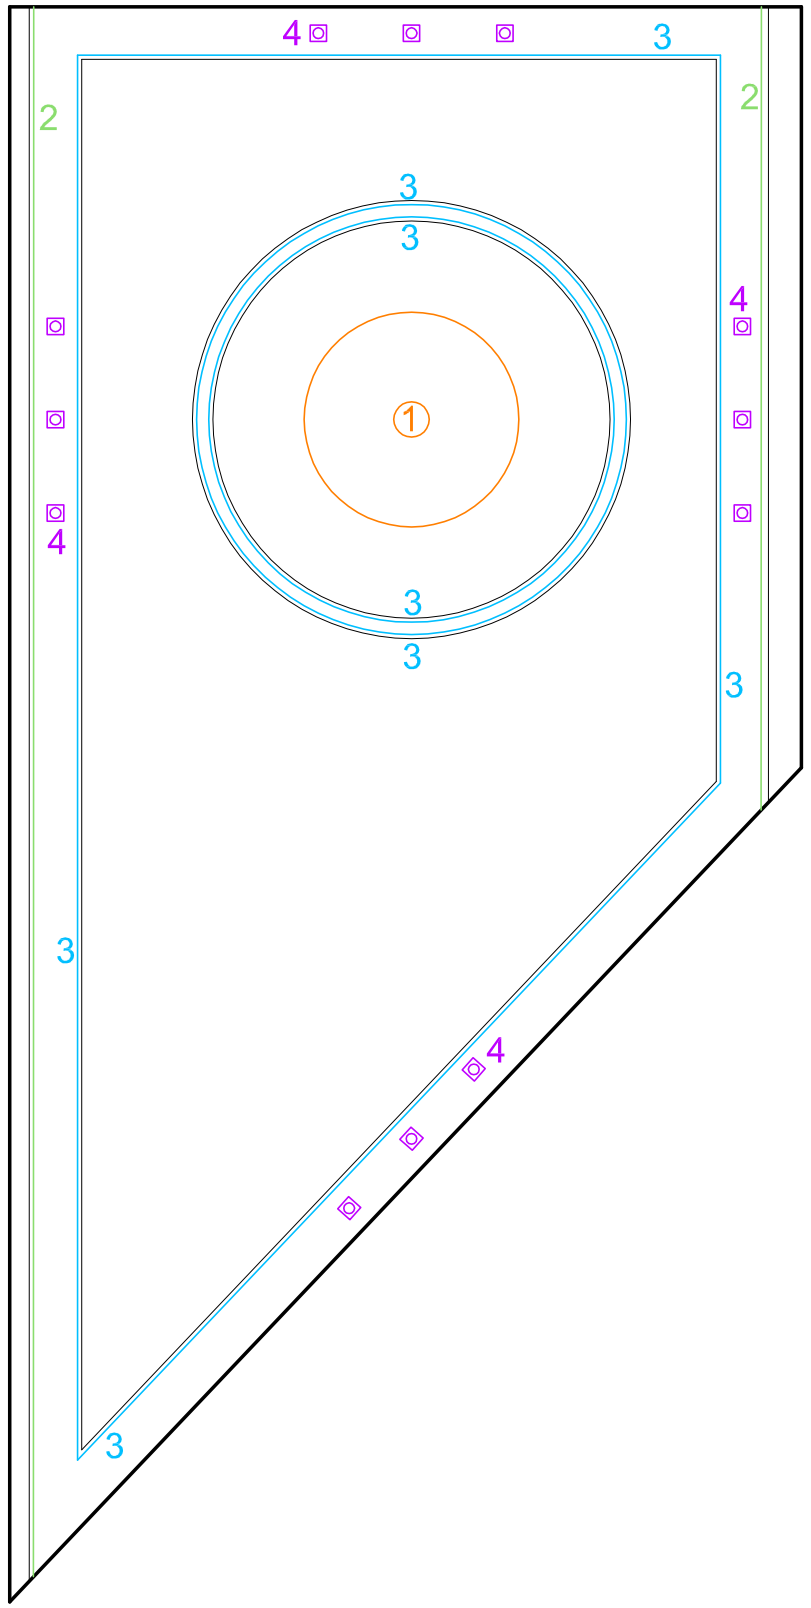
SCHEMA OKRUHŮ OSVĚTLENÍ OBÝVACÍHO POKOJE