


# SNODIŠTĚ Z 1.NP DO 2.NP

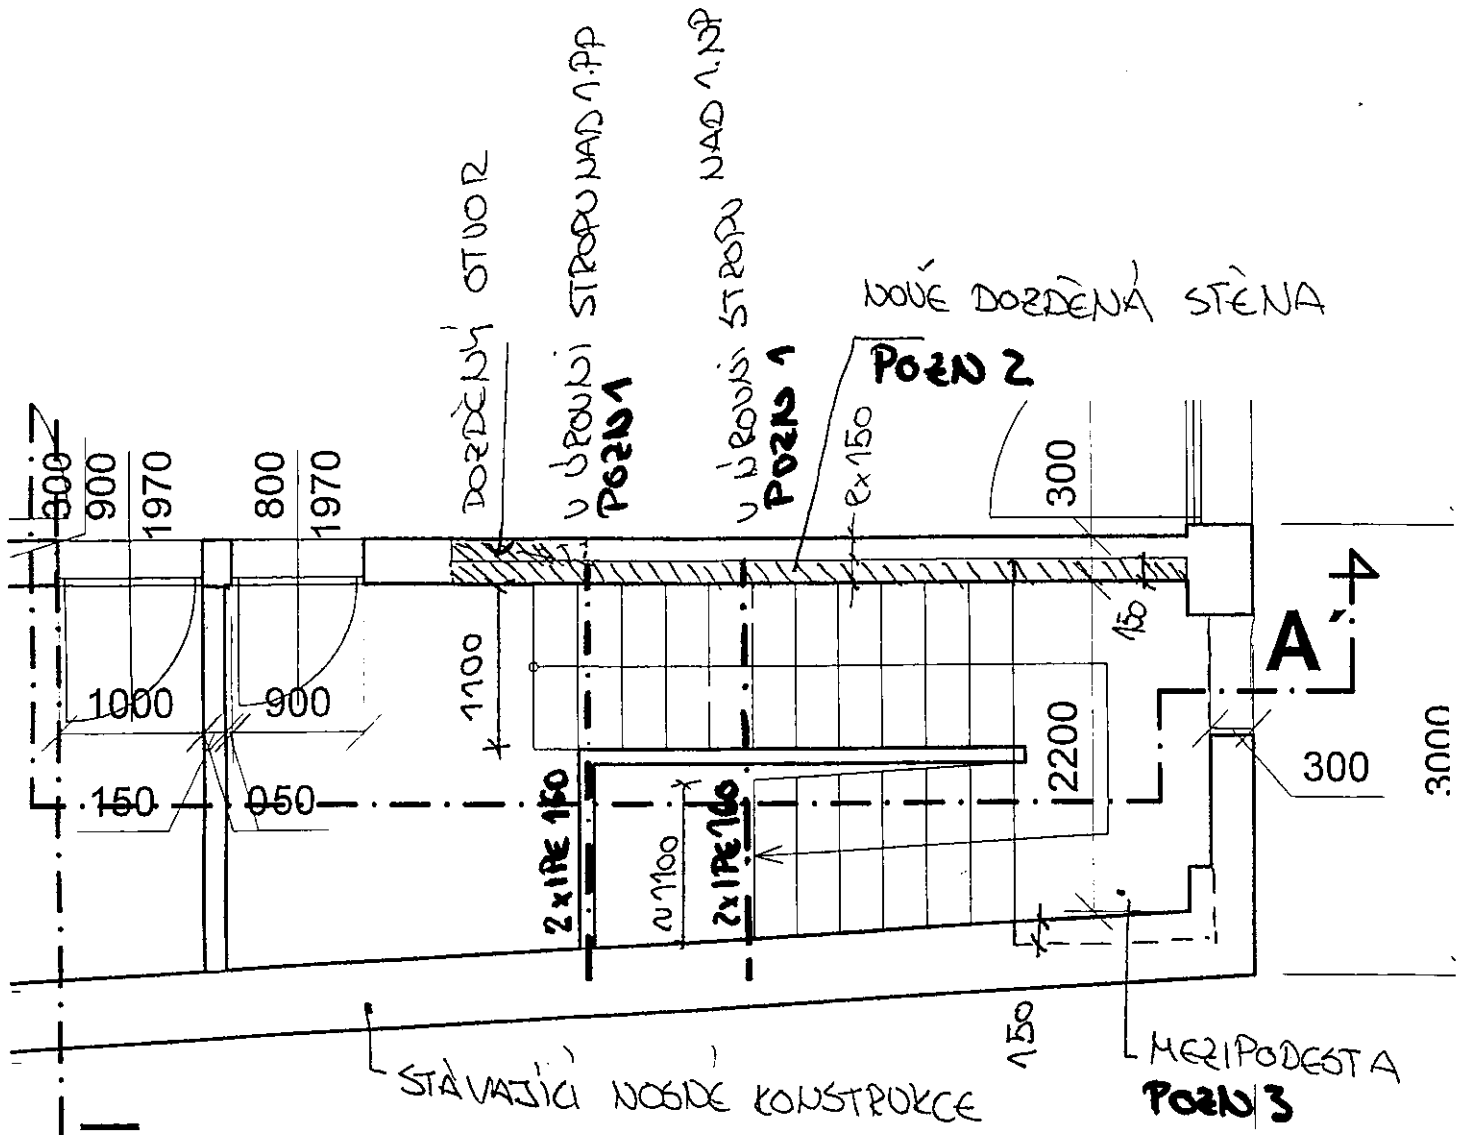

OCEL S235

BETON (C25/30 XC1 S3 (C2; F.1)

UŽITUŽ B500B

POZN 1. OCELOVÉ PRŮVLAKY BUDOU ULOŽENY DO KAPES VE ŽDIVU PŘES OCELOVÉ ROZNAŠECÍ PŘECNÝ P15 NA PODLÁTÍ. DELKA ULOŽENÍ 150 mm

POZN 2. NOVÁ STĚNA tl. 150 mm BUDE SE STÁVAJÍCÍ PROPOJENA ULEPENOU UŽITUŽÍ Ø14 DO KAŽDÉ DRUHÉ SPÁRY PO MAX. VZDÁLENOSTI 1 m

POZN 3. MONOLITICKÁ MEZIPODESTA tl. 150 mm, ULOŽENA DO KAPES VE ŽDIVU, HLoubKA KAPES MIN. 150 mm  
SNODIŠŤOVÁ DESKA tl. 150 mm

PŘESNÝ TVAR UŽ STAVEBNÍ ČÁST