










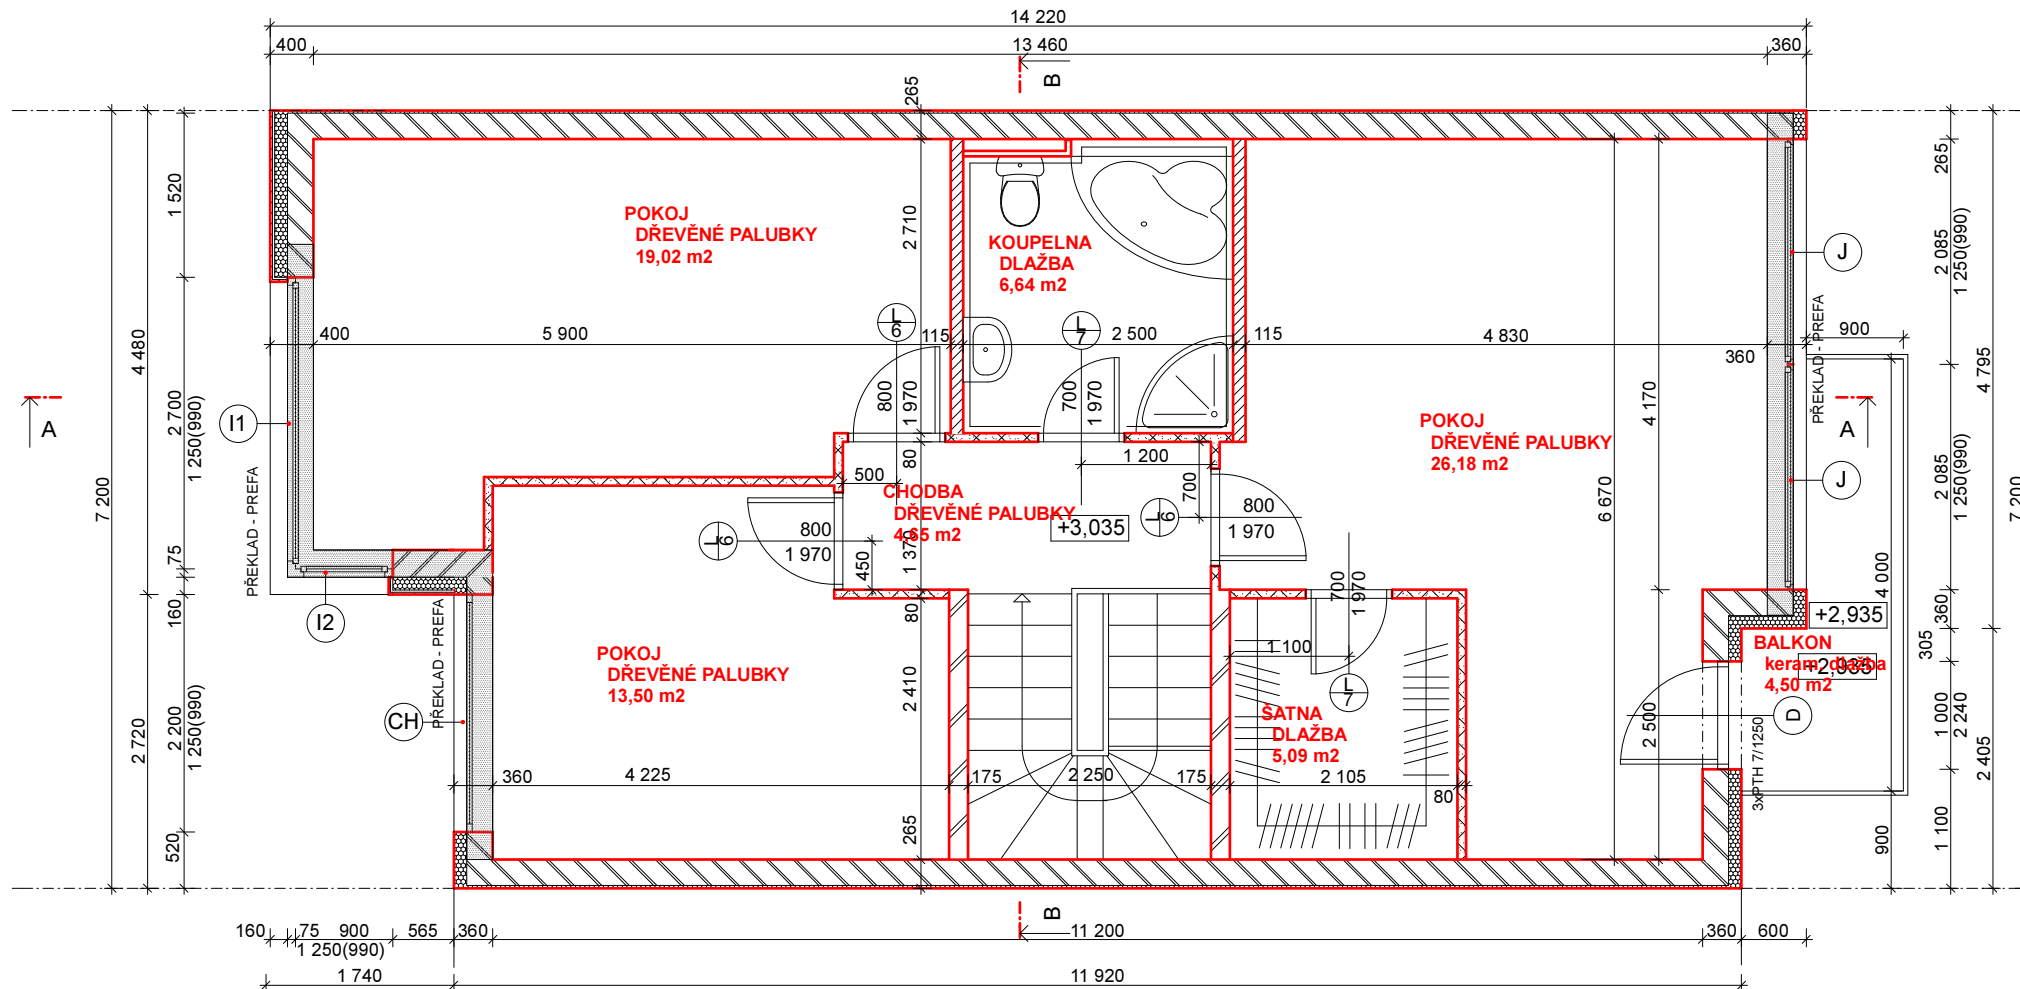

PŮDORYS 2NP

R31

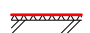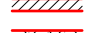

-  TVÁRNICE POROTHERM 24 P+D 372X240X238mm P15
ZATEPLENÍ FASÁDNÍM POLYSTYRENEM EPS 70 F 120mm
-  TVÁRNICE POROTHERM 24 P+D 372X240X238mm P15
SOUČÁST MEZIBYTOVÉ DVOJITÉ STĚNY S IZOLAČNÍ
VRSTVOU Z MINERÁLNÍ VATY 50mm
-  TVÁRNICE POROTHERM 24 P+D 372X240X238mm P15
ZATEPLENÍ FASÁDNÍM POLYSTYRENEM EPS 70 F 50mm
-  TVÁRNICE POROTHERM 24 P+D 372X240X238mm P15
-  TVÁRNICE POROTHERM 17,5 P+D 372X175X238mm P10

-  TVÁRNICE POROTHERM 24 P+D 372X240X238mm P15
ZATEPLENÍ MINERÁLNÍ VATOU 120mm, VĚTRANÝ
DŘEVĚNÝ OBKLAD NA KOVOVÝ FASÁDNÍ ROST
-  TVÁRNICE POROTHERM 17,5 P+D 372X175X238mm P15
ZATEPLENÍ FASÁDNÍM POLYSTYRENEM EPS 70 F 50mm
-  PŘÍČKOVKA POROTHERM 11,5 P+D 497X115X238mm P8
-  PŘÍČKOVKA POROTHERM 8 P+D 497X80X238mm P8
-  INSTALAČNÍ PŘÍZDÍVKA - VODOVZDORNÝ SÁDROKARTON