

LEGENDA MATERIALÓV

FIX ZASKLENIE BEZRÁMOVÉ ZASKLENIE, KALENÉ BEZPEČNOSTNÉ SKLO ESG 10 mm
HORNÁ A SPODNÁ LIŤA 40 MM, IMITÁCIA NEREZ
LEŠTENÉ A BRÚSENÉ HRANY

DVERE BEZRÁMOVÉ ZASKLENIE, KALENÉ BEZPEČNOSTNÉ SKLO ESG 10 mm
LEŠTENÉ A BRÚSENÉ HRANY



FOTOGRAFIE SÚČASNÉHO STAVU



FOTO Z CHODBY



FOTO OD VÝŤAHOV

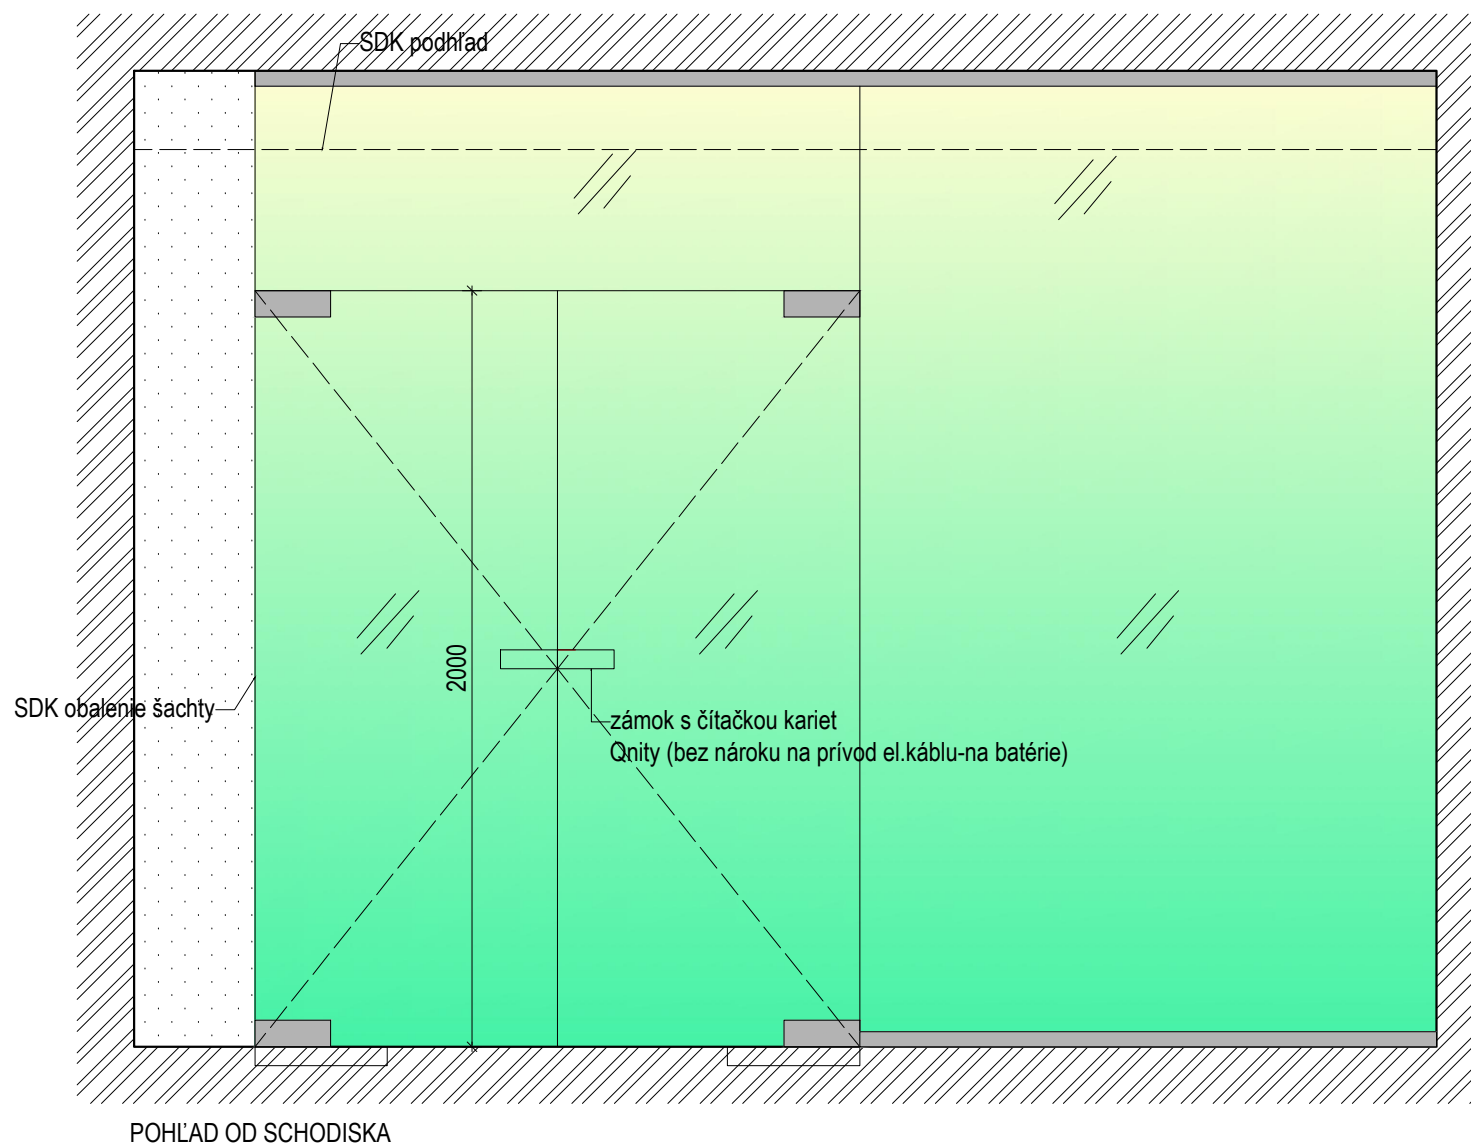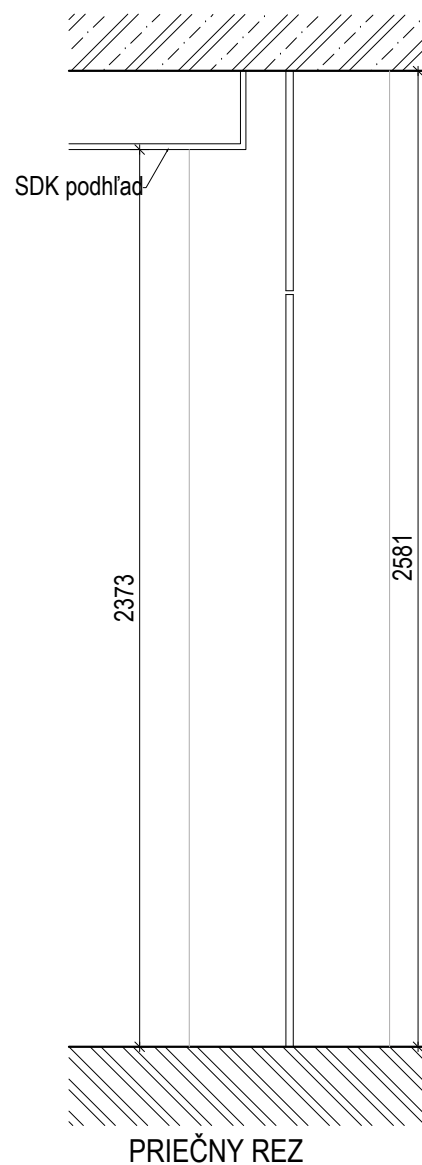

POZNÁMKY:

- VŠETKY ROZMERY V PROJEKTE JE NUTNÉ PRI REALIZÁCII PRISPOBIŤ REÁLNYM MIERAM A PODMIENKAM NA STAVBE !

- VŠETKY DRUHY MATERIÁLOV A ICH FAREBNOSŤ PRED ZABUDOVANÍM ODSÚHLASIŤ S HLAVNÝM AUTOROM !

- VÝROBNÚ DOKUMENTÁCIU PODĽA POTREBY KONZULTOVAŤ S HLAVNÝM AUTOROM !

REKONŠTRUKCIA INTERIÉRU REŠTAURÁCIA HOTELU INKA, TRNAVA

Trnava, parc.č. 5671/61, 5671/92

katastrálne územie Trnava

stavebník

INKA, s.r.o. Clementisova 13, Trnava

zodpovedný projektant

autori projektu

Ing. arch. Ján Kuva

Stromová 4, 917 02 Trnava

janokva@seznam.cz, 0948 208 200

Ing. arch. Richard Koseček

Ing. arch. Ján Kuva

vypracoval

Ing. arch. Richard Koseček, Ing. arch. Ján Kuva

stupeň projektu

PROJEKT INTERIÉRU

časť

ATYPICKÉ STOLÁRSKE VÝROBKY

obsah výkresu

číslo výkresu

ZASKLENÁ STENA NA POSCHODÍ

ZS-02

mierka

1:20

formát

A3

stavebný objekt

Reštaurácia

dátum

september 2015