


02

Vrchne podlažie

Miesto pripojenia vrchného podlažia (voda studna a teplá + kúrenie a spriatčička)

Radiátor

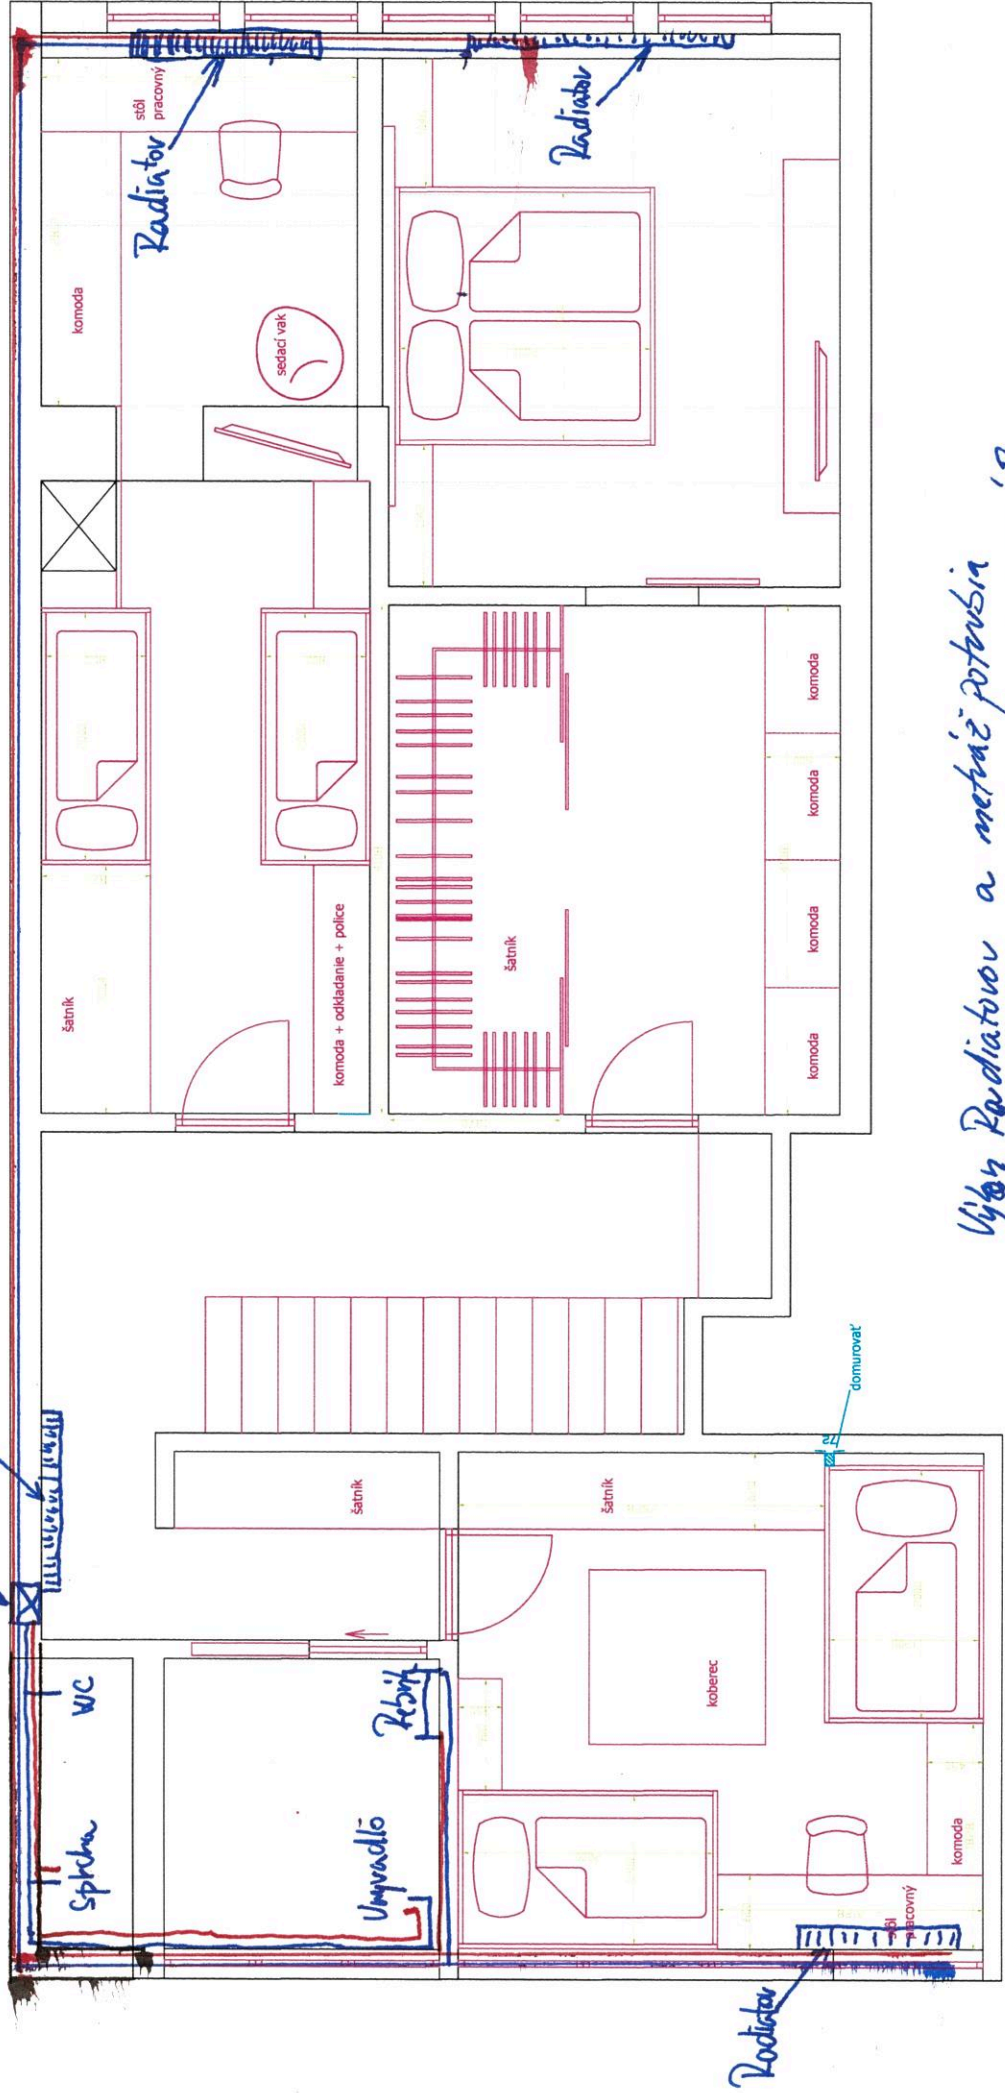

Výkon Radiátorov a metáž potrubia
vypočítat na mieste plán je orientácia!