


LEGENDA

	ZDIVO Z BLOKŮ HELUZ FAMILY 44
	ZDIVO Z BLOKŮ HELUZ FAMILY 38 A 44-2in - 1 ŠAR
	ZDIVO Z BLOKŮ HELUZ 24 BROUŠENÁ
	ZDIVO Z BLOKŮ HELUZ 14 BROUŠENÁ
	ZDIVO Z SDK DESEK 125
	PROSTÝ BETON
	VYZTUŽENÝ BETON
	ZHUTNĚNÝ MĀSYP
	PŮVODNÍ ZEMINA
	TEPELNÁ IZOLACE

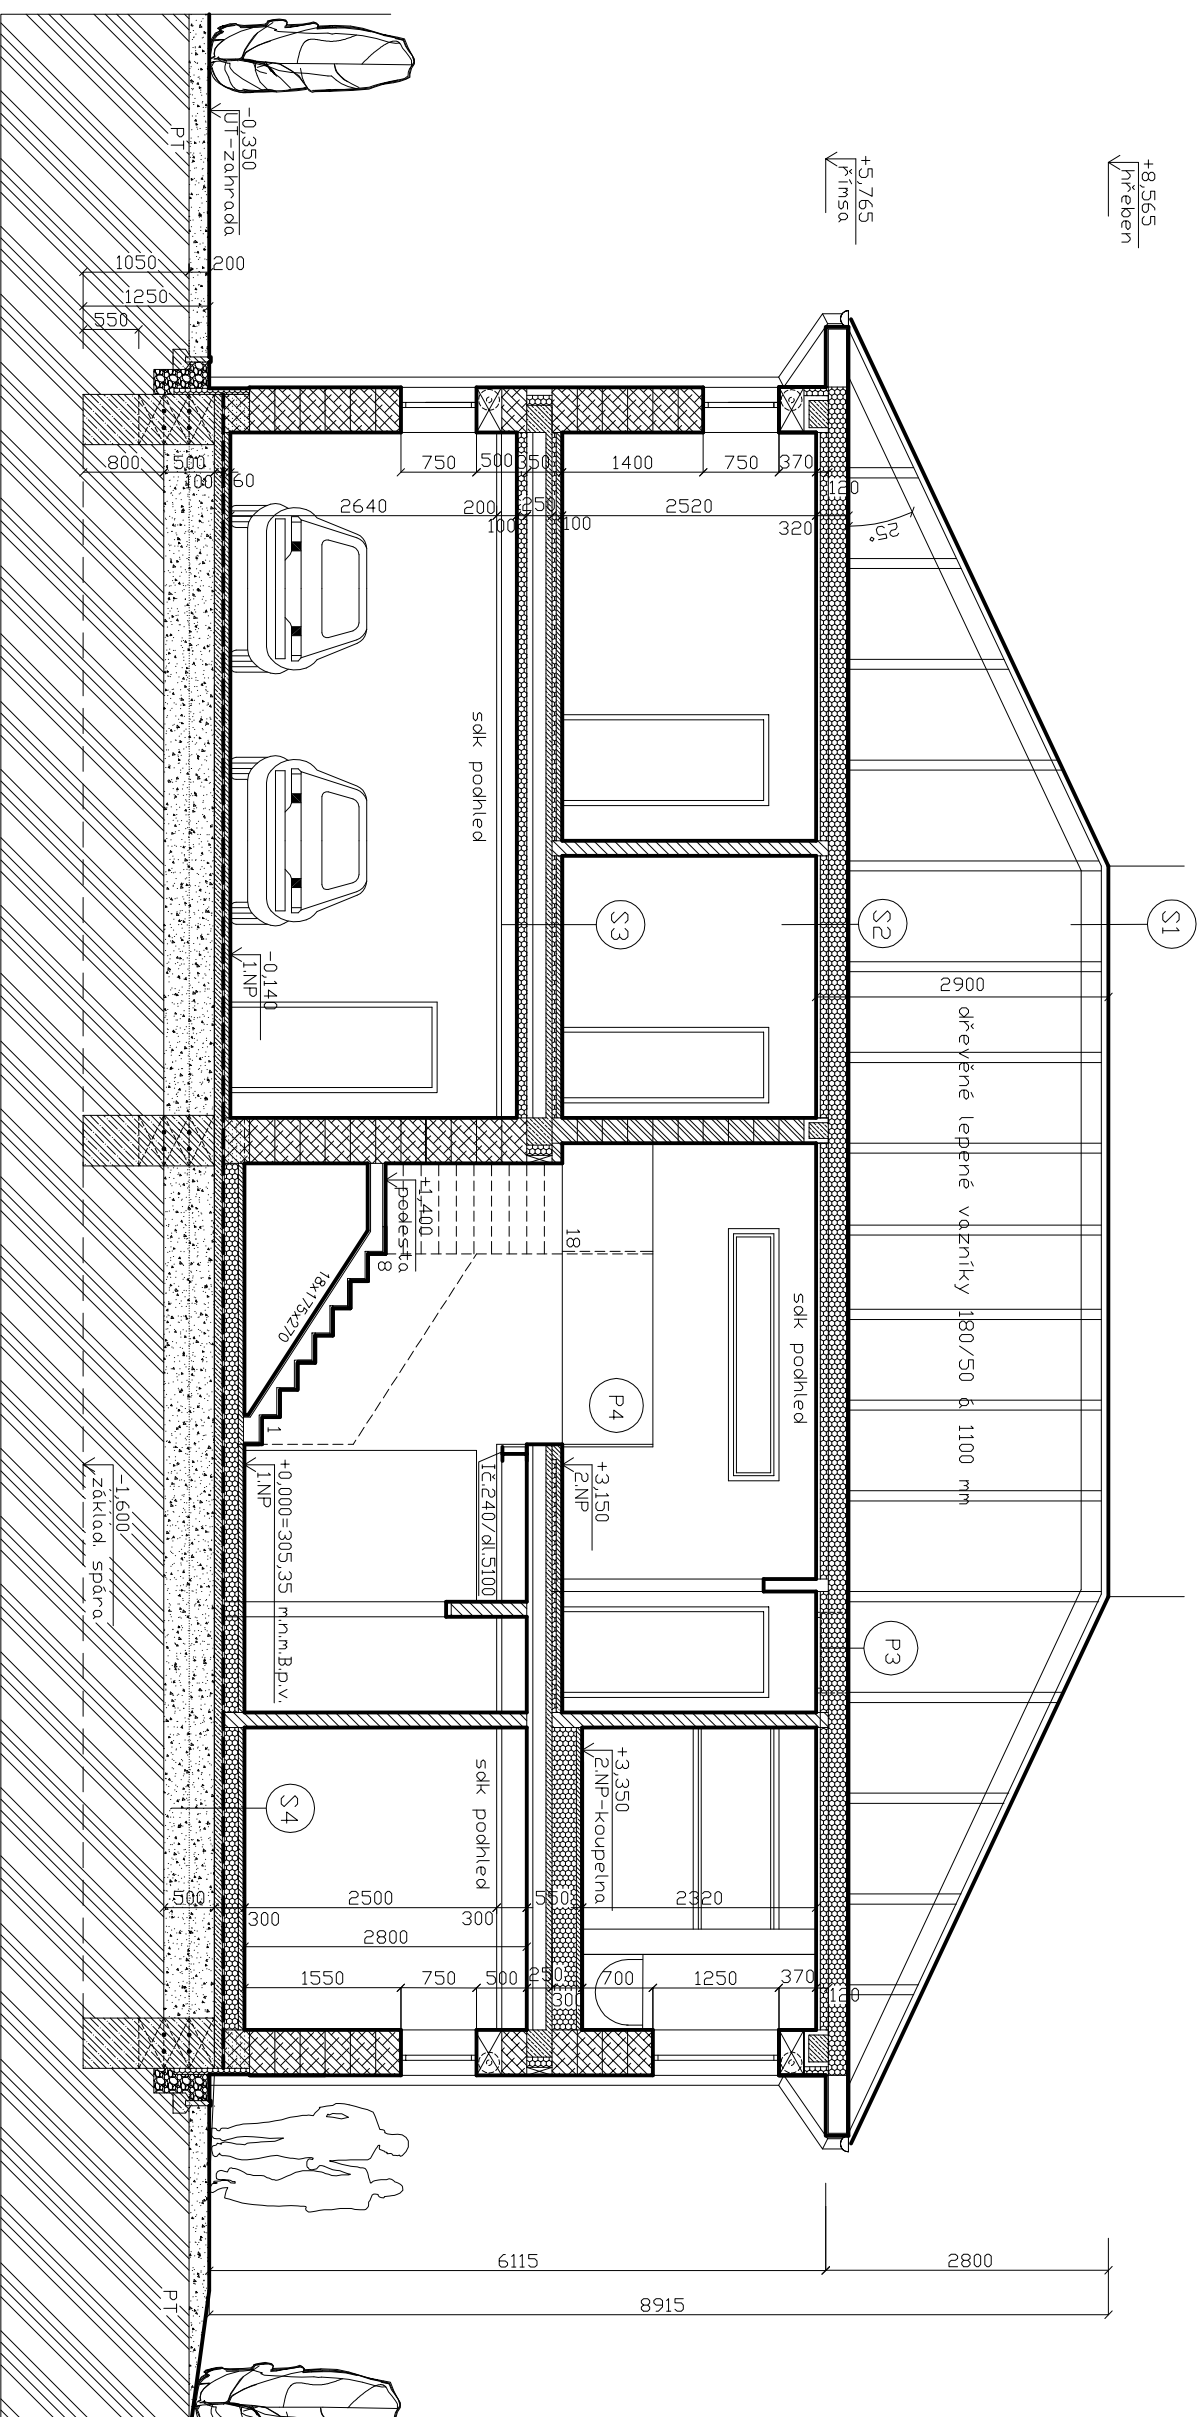

S1 BETON. TAŠKA ČERVENÁ NA LATÍCH 30/50 MM

KONTRALATĚ 30/50 mm

DIFUZNÍ FOLIE JUTA FOL D 110

LEPENÉ DŘEVĚNÉ VAZNIKY 50/180 mm

S2 ZAKLOP Z OSB DESEK 20 MM

LEPENÉ DŘEVĚNÉ VAZNIKY S TEPELNOU IZOLACÍ 180 MM

PAROTĚSNÁ ZÁBRANA – PE FOLIE 0,2 MM

ZAVĚŠENÝ PODHLED Z SDK DESEK 12,5 TL. 120 MM – TEPELNÁ IZ. 80 MM

ŠTUKOVÁ OMÍTKA + 2x NÁTĚR

S3 PLOVOUCÍ PODLAHA NEBO KERAMICKÁ DLAŽBA TL. 10 MM

ANHYDRYTOVÝ POTĚR TL.50 MM

FOLIE PVC

KROČEJOVÁ IZOLACE – ELASTIFIKOVANÝ POLYST. TL. 40 MM

MAKO STROP JISTRUP TL. 190+60 MM (NEBO SPIROLOVÝ STROP)

TEPELNÁ IZOLACE POLYSTYREN PSE-S-E TL. 100 MM

ŠTUKOVÁ OMÍTKA

S4 PLOVOUCÍ PODLAHA NEBO KERAMICKÁ DLAŽBA TL. 10 MM

BETONOVÁ MAZANINA (ANHYDRID S PODLAHOVÝM EL.TOPENÍM) 50 MM

TEPELNÁ IZOLACE POLYSTYREN PSE-S-E TL. 140 MM

HYDRO A RADON. IZOLACE (RADON STŘEDNÍ) + PENETRAČNÍ NÁTĚR

ŽB DESKA BETON C 20/25 S KARI SÍŤI 6,3 OKA 150/150 MM TL. MIN. 100 MM

HUTNĚNÝ PODSYP PÍSKEM 50 MM A ŠTĚRKOPÍSKEM NA TLAK 0,2 MPA 200 MM
ROSTLÁ ZEMINA

P3 PŮDNÍ VLEZ V PODHLEDU 800/1000 MM + KOVOVÉ VÝSUVNÉ SCHŮDKY "HARMONIKA"

P4 SKLENĚNÉ ZÁBRADLÍ VÝŠKY MIN. 900 MM

PROJEKTANT: Ing. PETR CURJIN	ODPOVĚDNÝ PROJEKTANT: Ing. arch. PETR HILVAČEK	PC ATELIER - Ing. Petr CURJIN HILNIK 825/II, 379 01 TŘEBON ICO 720 94 044 Email: petr.curin@post.cz Mobil: 724 290 250
INVESTOR: Ing. RICHARD ŘEHOŘEK, MBA NA ROKYTCI 1022/22, 180 00 PRAHA 8 - LIBEŇ	NÁZEV A MÍSTO AKCE: NOVOSTAVBA RODINNÉHO DOMU parc. č. 647/5 A 647/49 k.ú. SLUŠTICE	
OBSAH VÝKRESU: PODÉLNÝ ŘEZ A - A'		MĚŘÍTKO: 1 : 75 - A3 DATUM: 20.8.2017
		ČÍSLO VÝKRESU: D3