


DETAIL ÚPRAVY STÁVAJÍCÍHO OPLOCENÍ M1:10

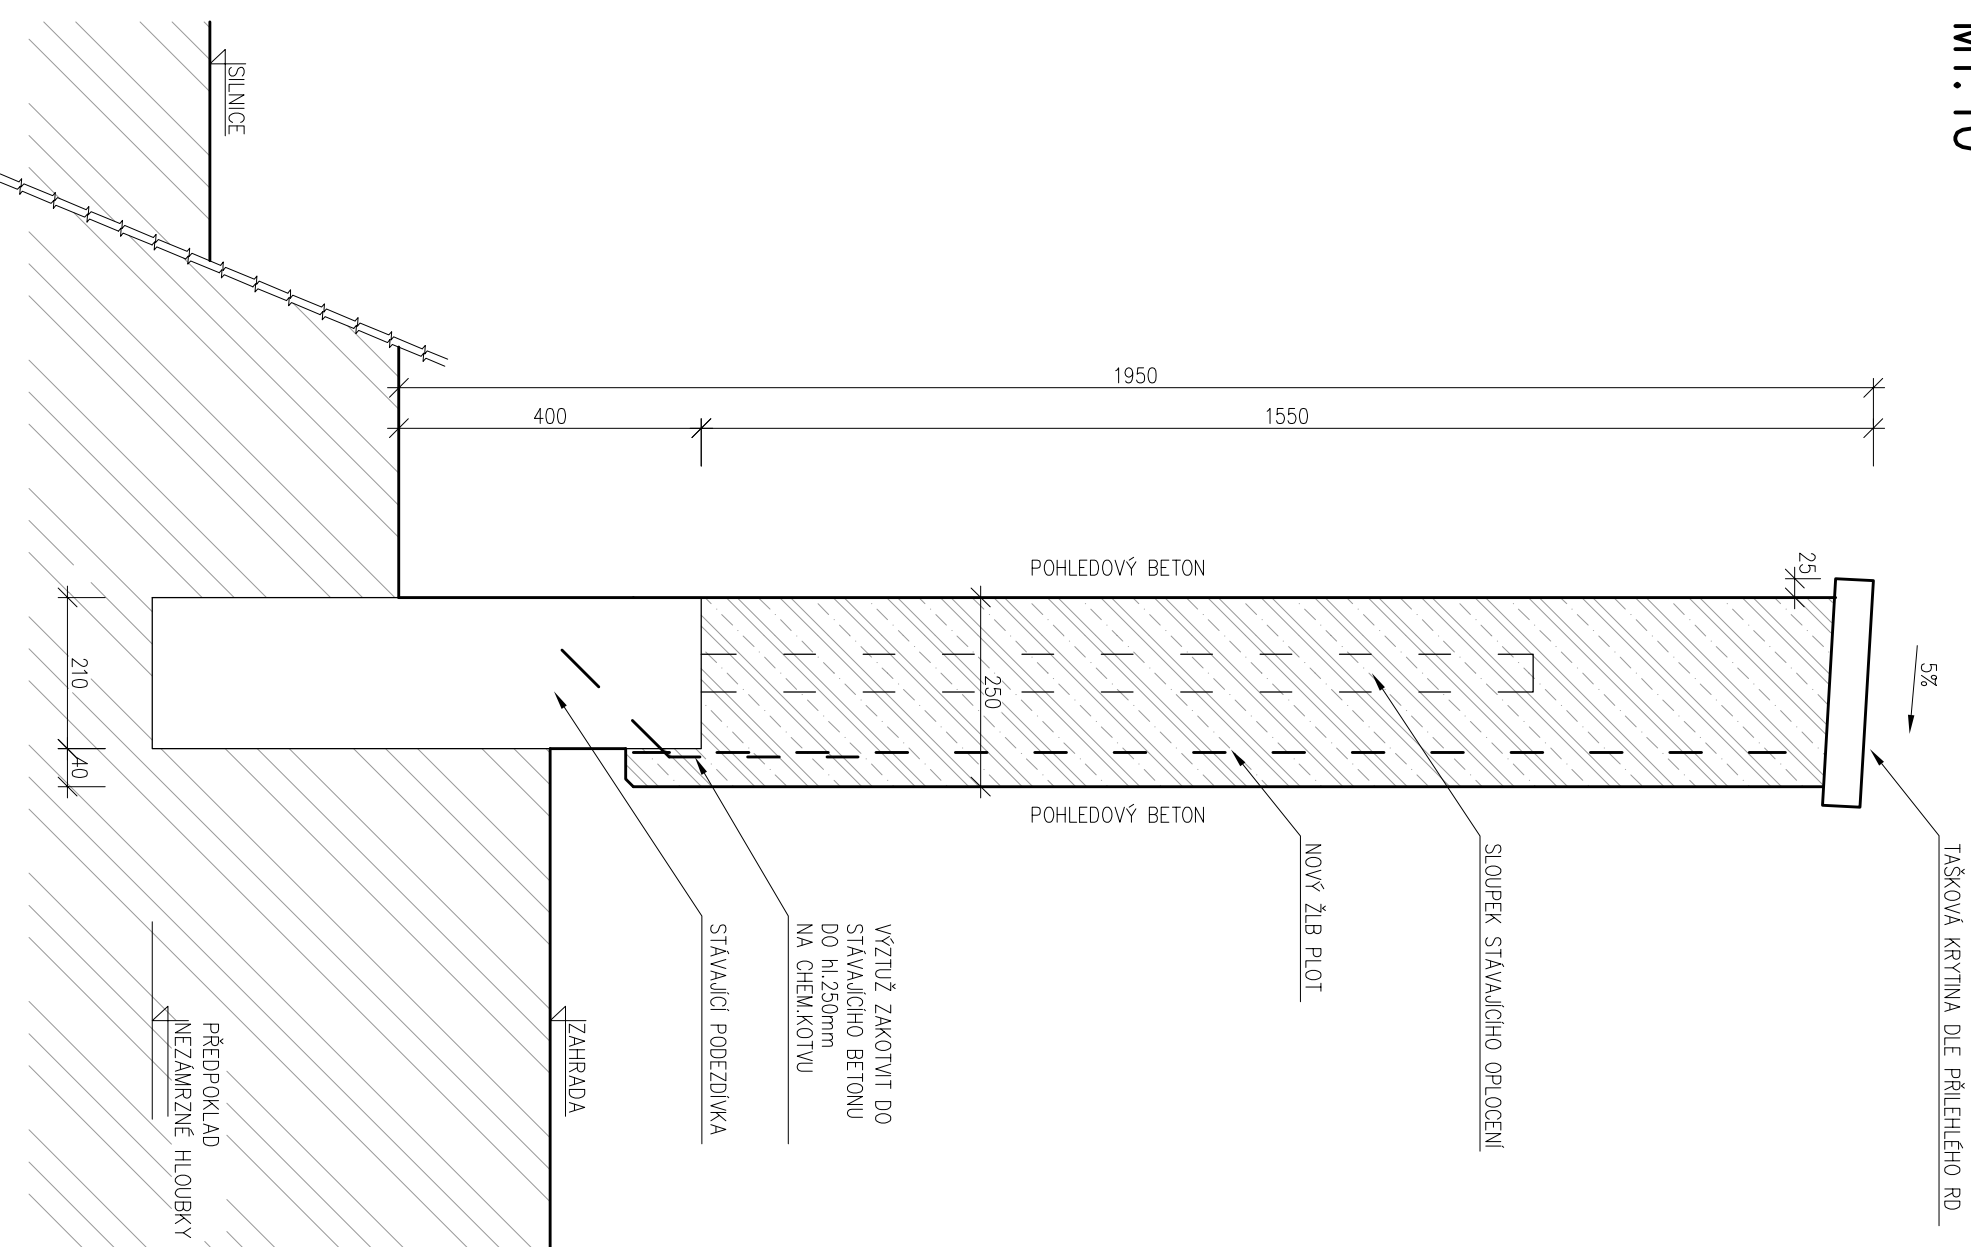

POZNÁMKA:

- SPOTŘEBA MATERIÁLU NA 15,5m DÉLKY PLOTU JE 6,55m³ BETONU C30/37
- PLOT JE NUTNO ROZDĚLIT NA DILATAČNÍ ÚSEKY 63m
- PLOT BUDE VYZTUŽEN KARSITÍ 5/150/150 (PŘERUŠIT V MÍSTĚ DILATAČNÍ SPARRY)
- PŘI BETONÁŽI JE NUTNO POSTUPOVAT S OHLEDEM NA POŽADAVAK POHLEDOVÉHO BETONU

±0,000 = Lokální stanovení dle řezu

Objednatel: Radek Neužil Tlustého 2601/28a 193 00, Praha 9 - Horní Počernice	Projektant: Ing. Roman Sochor Mláčkovice 23 Sedlec-Prčice IČO:71825193 Tel.:774 793 555 email:sochor.r@seznam.cz	
Marie Neužilová Tlustého 1874/30 193 00, Praha 9 - Horní Počernice		
Akce NOVÝ PLOT ZE STÁVAJÍCÍHO OPLOCENÍ pozemku p.č. 1/2 kú Horní Počernice		
Zodpovědný projektant: Ing. Roman Sochor	Datum: 07/2016	Revize:
Vypracoval: Ing. Roman Sochor	Měřítko: 1:10	Formát: A3
Název: ŘEZ PLOTEM	Císlo přílohy: 4.	