


PŮDORŮB 1:50

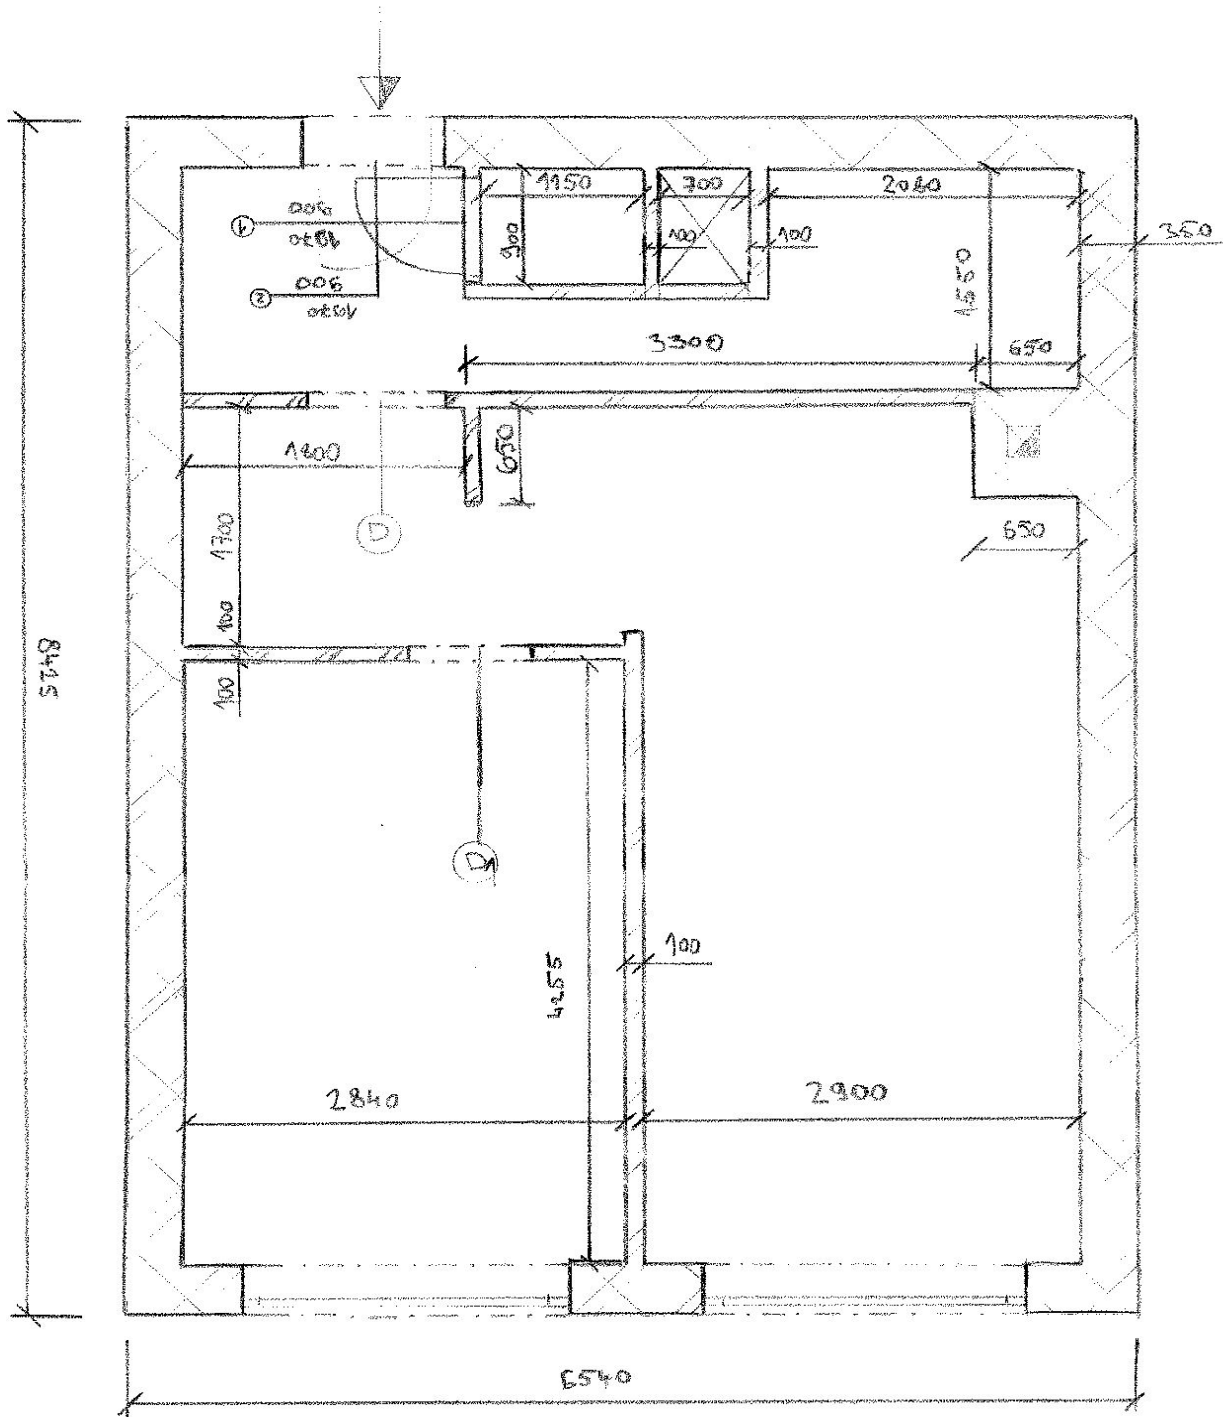

D - DVĚŘE POSUVNÉ 90

D1 - DVĚŘE POSUVNÉ 80

PÔDORŤS 1:50

