


PŮDORYS

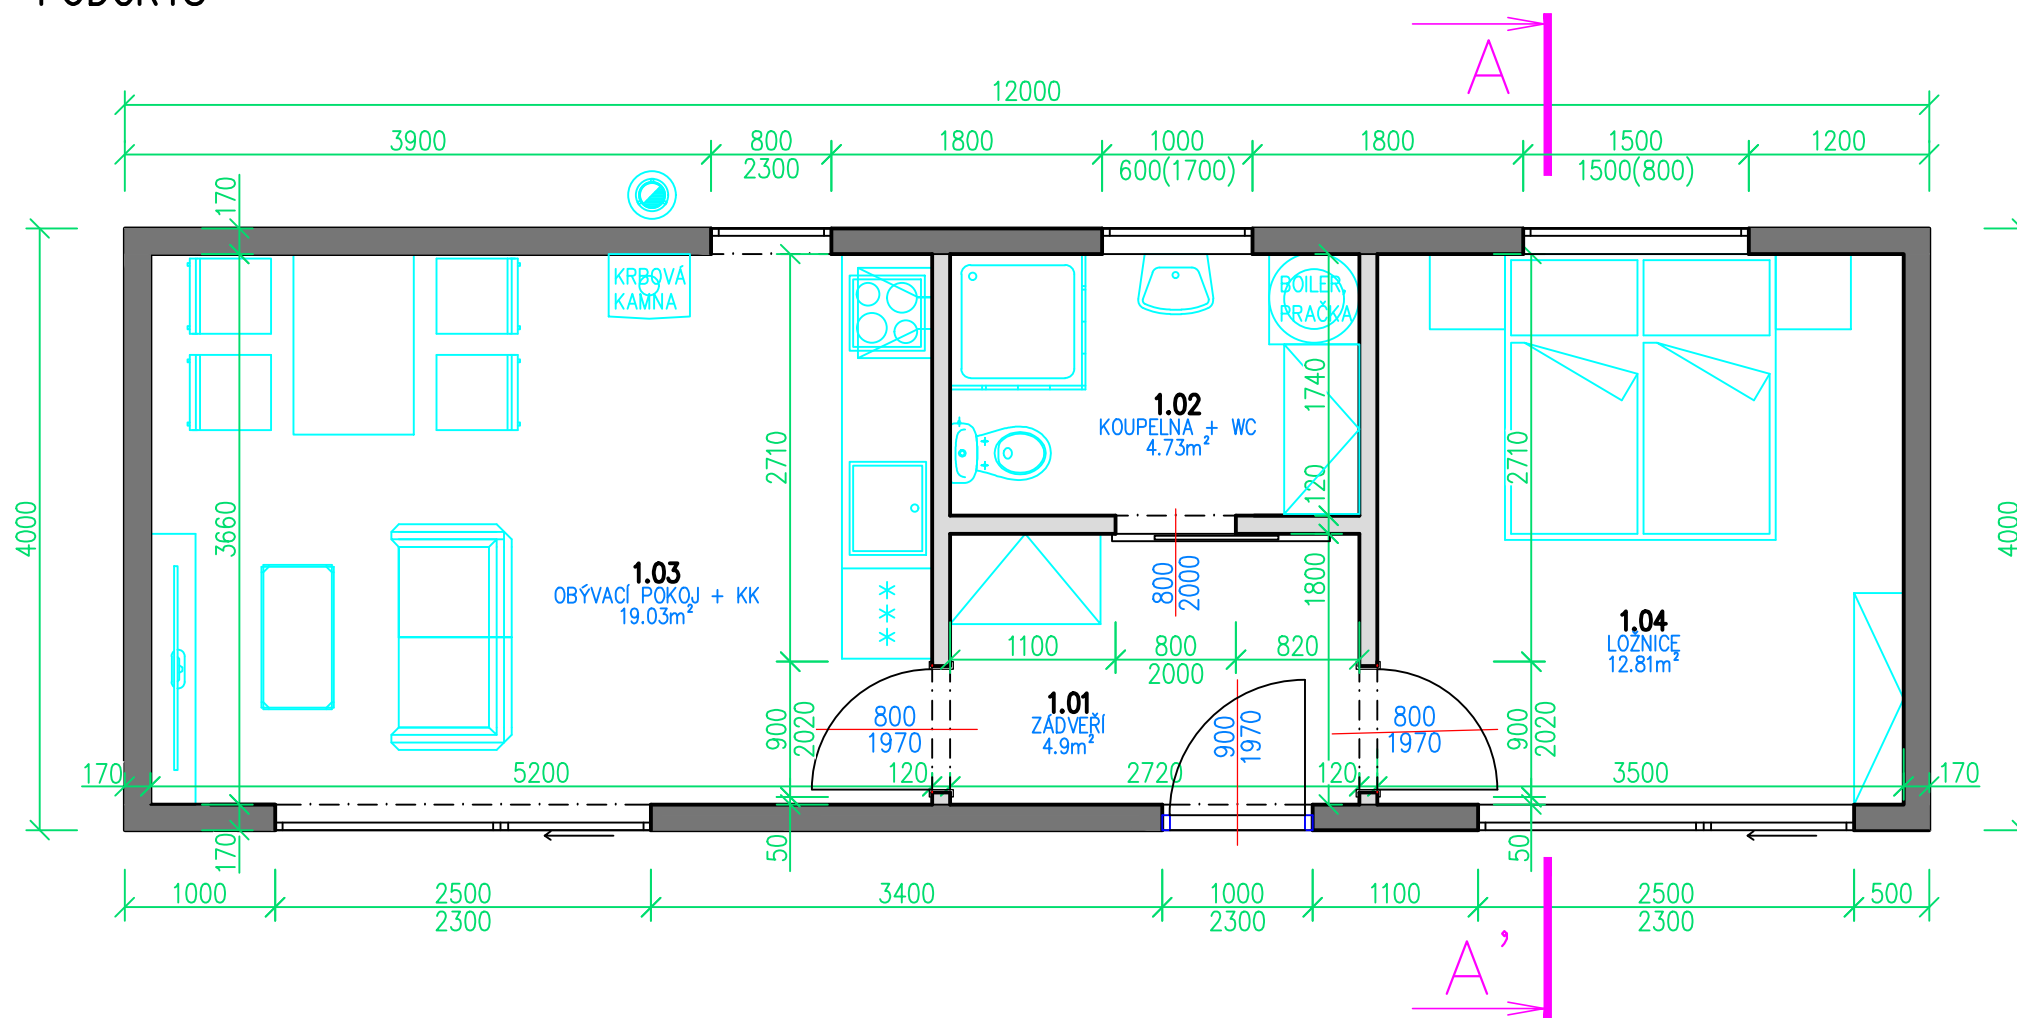


TABULKA MÍSTNOSTÍ		
ČÍSLO	NÁZEV	PLOCHA [m ²]
1.01	ZÁDVEŘÍ	4,9
1.02	KOUPELNA + WC	4,73
1.03	OBÝVACÍ POKOJ + KK	19,03
1.04	LOŽNICE	12,81

CELKOVÁ PLOCHA [m²]: 41,47

LEGENDA HMOT

- PANEL PRO OBVODOVÉ STĚNY TL 170 mm
- PANEL PRO NENOSNÉ PŘÍČKY TL. 120 mm
- PANEL PRO STŘEŠNÍ PLÁŠTĚ A ZÁKLADOVÉ DESKY TL. 270 mm
- ZEMINA PŮVODNÍ
- KOMÍN SCHIEDEL ICS

ŘEZ A-A'

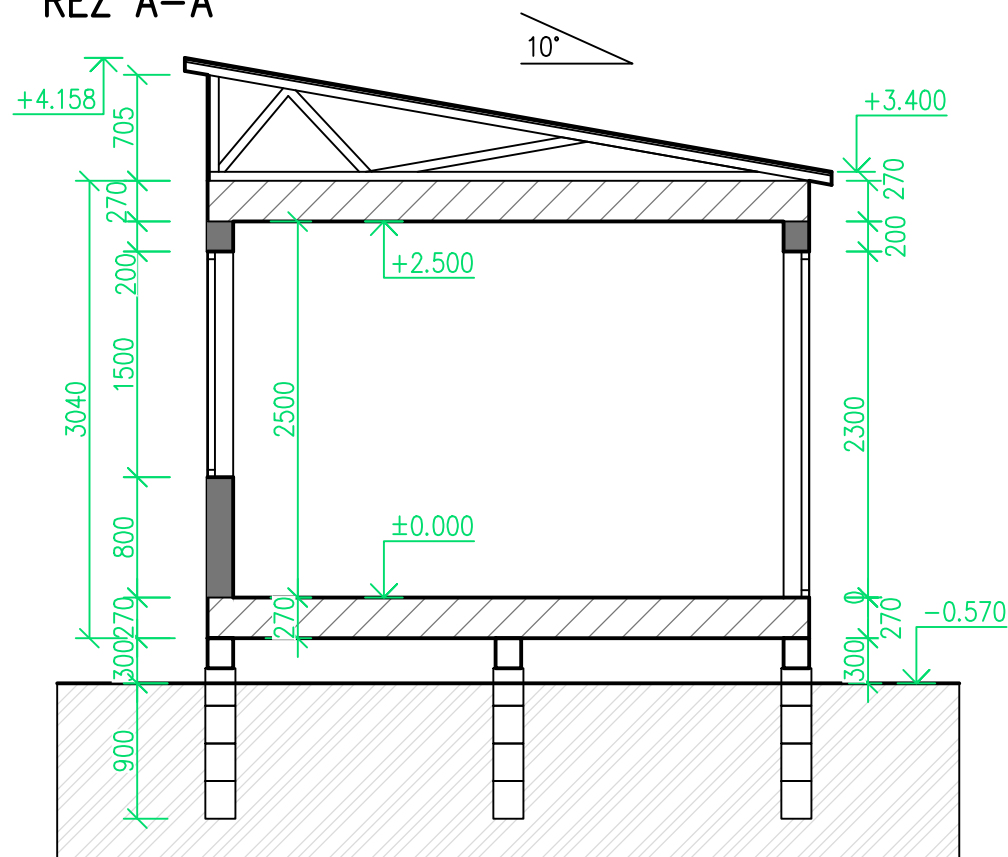

PROJEKTOVÁ DOKUMENTACE PRO STAVEBNÍ ŘÍZENÍ – NESLOUŽÍ JAKO PROVÁDĚCÍ DOKUMENTACE

VYPRACOVAL:	VEDOUCÍ PROJEKTU:	ZODPOVĚDNÝ PROJEKTANT:	
DAVID HRANIČKA	ING. BC. ANDREJ VIŠŇOVSKÝ	ING. PAVEL DUŠEK	
STAVEBNÍK:	Ivo Blažek, Hradečno 51, 273 04 Hradečno		Rybná 716/24, 110 00 Praha 1
NÁZEV:	NOVOSTAVBA DŘEVĚNÉHO DOMKU parcela č. 26 - k.ú. Vysoká Libeň Společný územní souhlas a souhlas s provedením ohlášeného stavebního záměru		Kancelář: Pražská 530/21, 276 01 Mělník IČ: 03862127
STAVEBNÍ OBJEKT:	SO1	ČÍSLO ZAKÁZKY:	SD19066
ČÁST:	D.1.1 ARCHITEKTONICKO-STAVEBNÍ ŘEŠENÍ		Č. KOPIE: 1
OBSAH:	PŮDORYS A ŘEZ A-A'		DATUM: 07/2019
			STUPEŇ PD: DOS
			1:50
			D.1.1.02