




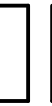


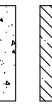

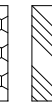
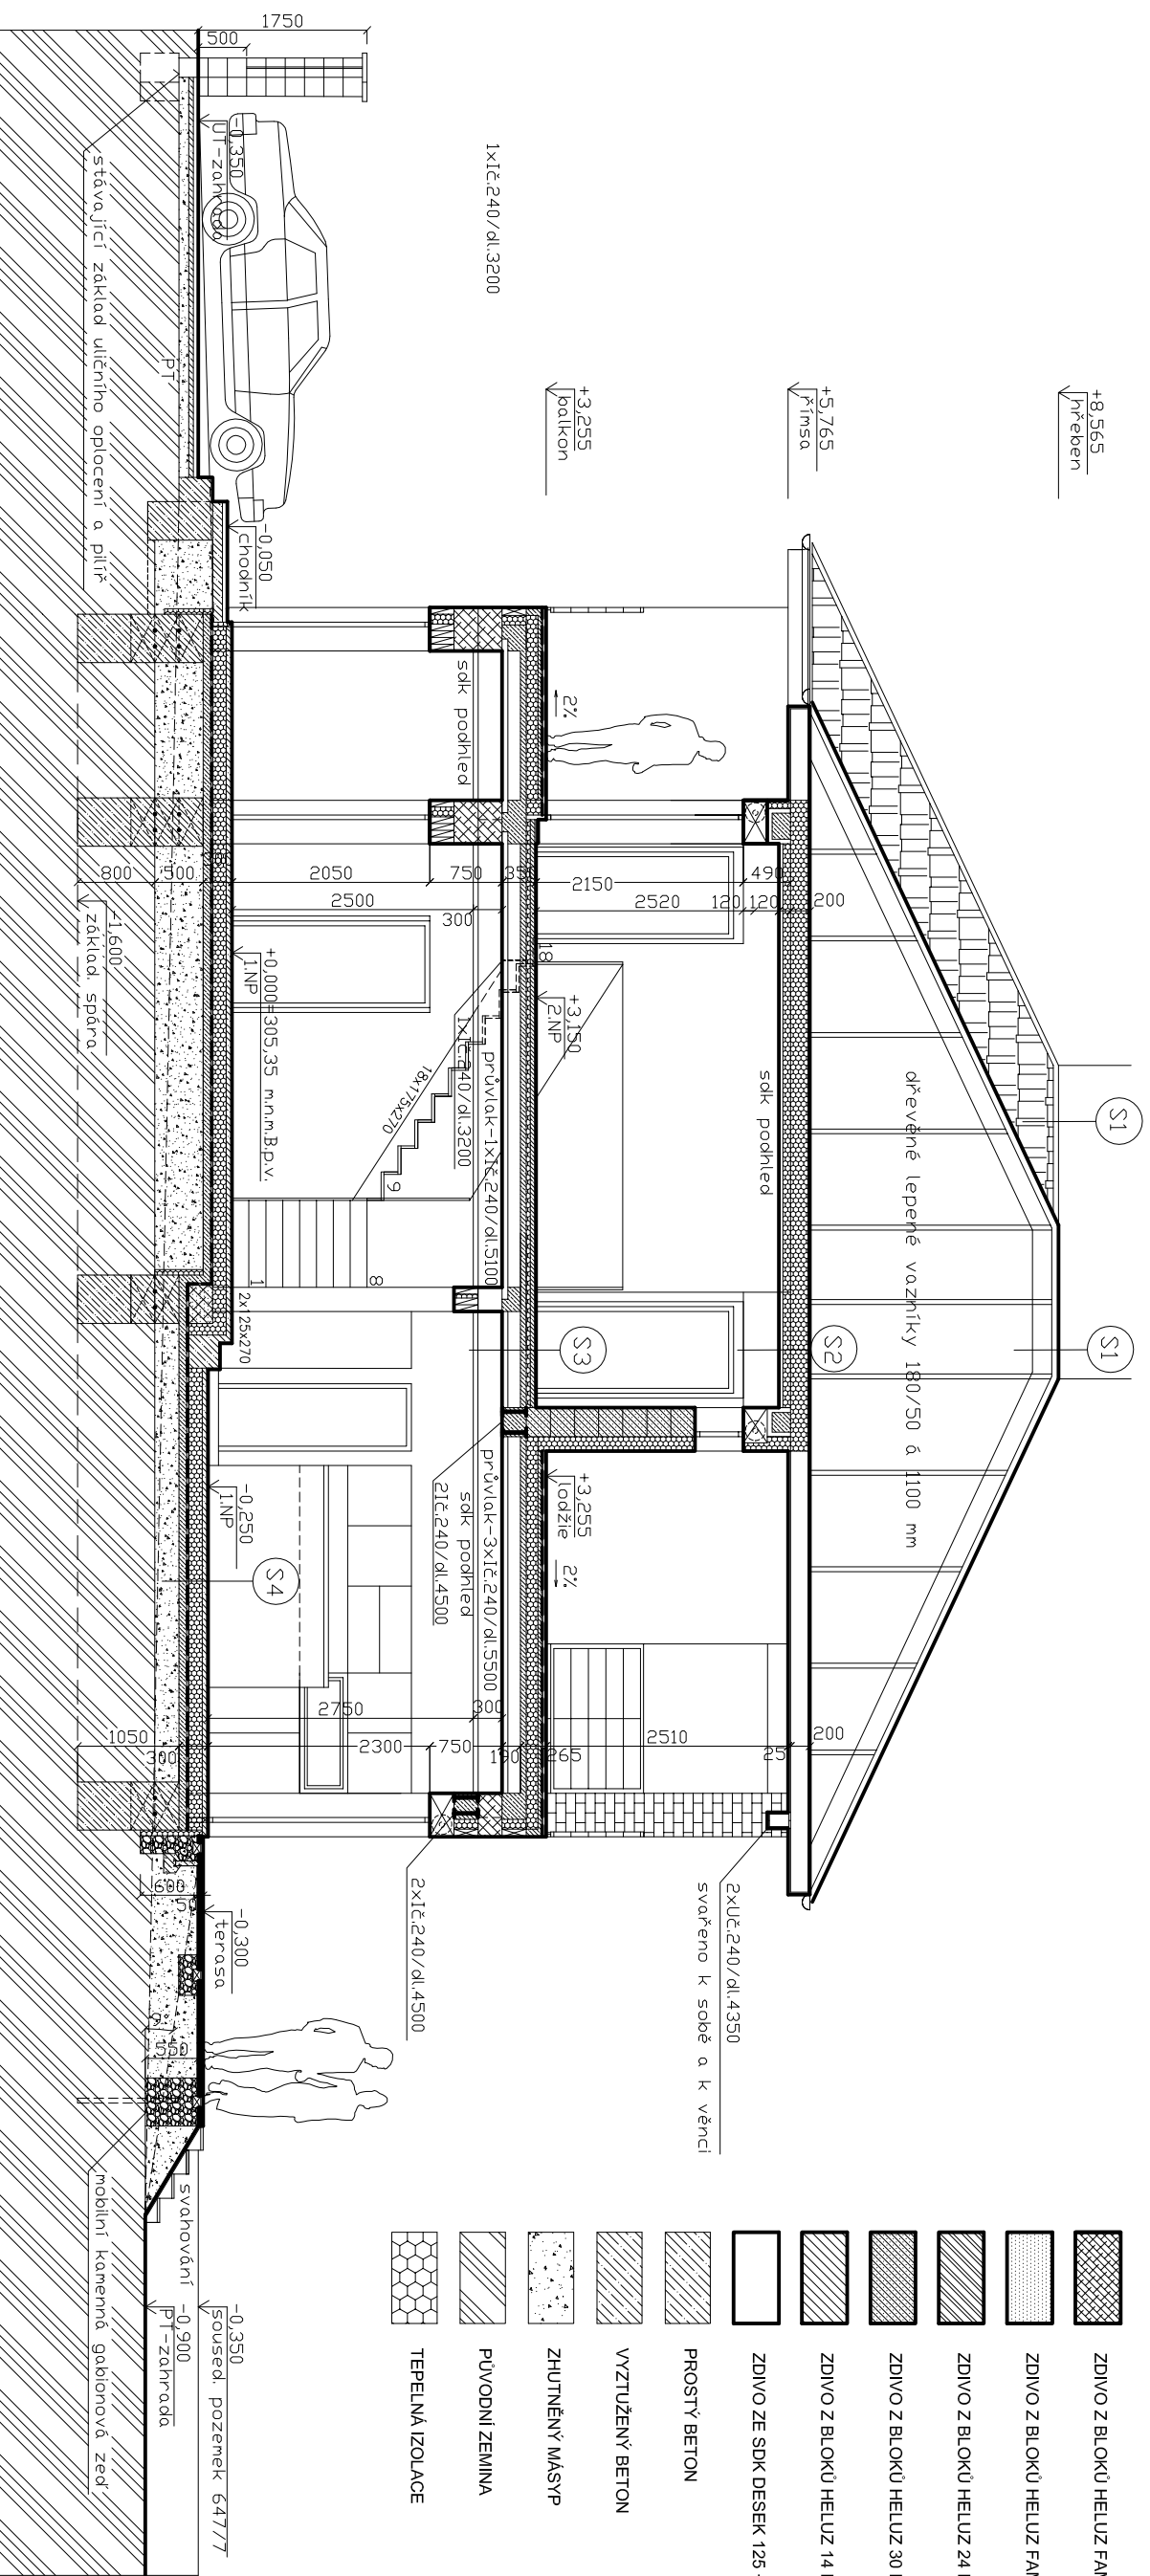


LEGENDA

-  ZDÍVO Z BLOKŮ HELUZ FAMILLY 44
-  ZDÍVO Z BLOKŮ HELUZ FAMILLY 38 A 44-2in - 1.ŠAR
-  ZDÍVO Z BLOKŮ HELUZ 24 BROUŠENÁ
-  ZDÍVO Z BLOKŮ HELUZ 30 BROUŠENÁ (ALT. YTONG)
-  ZDÍVO Z BLOKŮ HELUZ 14 BROUŠENÁ
-  ZDÍVO ZE SDK DESEK 125 + KAZETY SAPALI
-  PROSTÝ BETON
-  VYZTUŽENÝ BETON
-  ZHTNĚNÝ MÁSYP
-  PŮVODNÍ ZEMINA
-  TEPelná IZOLACE



S1

- BETON. TAŠKA ČERVENÁ NA LATICH 30/50 MM
- KONTRALATĚ 30/50 mm
- DIFUZNÍ FOLIE JUTA FOL D 110
- LEPENÉ DŘEVĚNÉ VAZNIKY 50/180 mm

S2

- ZÁKLOP Z OSB DESEK 20 MM
- LEPENÉ DŘEVĚNÉ VAZNIKY S TEPelnOU IZOLACÍ 180 MM
- PAROTĚSNÁ ZÁBRANA – PE FOLIE 0,2 MM
- ZAVĚŠENÝ PODHLED Z SDK DESEK 12,5 TL. 120 MM – TEPelnÁ IZ. 80 MM
- ŠTUKOVÁ OMÍTKA + 2x NÁTĚR

S3

- PLOVOUCÍ PODLAHA NEBO KERAMICKÁ DLAŽBA TL. 10 MM
- ANHYDRTOVÝ POTĚR TL.50 MM
- FOLIE PVC
- KROČEJOVÁ IZOLACE – ELASTIFIKOVANÝ POLYST. TL. 40 MM
- MAKO STROP JISTROP TL. 190+60 MM (NEBO SPIROLOVÝ STROP)
- ŠTUKOVÁ OMÍTKA

S4

- PLOVOUCÍ PODLAHA NEBO KERAMICKÁ DLAŽBA TL. 10 MM
- BETONOVÁ MAZANINA (ANHYDRID S PODLAHOVÝM EL.TOPENIM) 50 MM
- TEPELNÁ IZOLACE POLYSTYREN PSE-S-E TL. 140 MM
- HYDRO A RADON. IZOLACE (RADON STŘEDNÍ) + PENETRAČNÍ NÁTĚR
- ŽB DESKA BETON C 20/25 S KARI SÍTI 6,3 OKA 150/150 MM TL. MIN. 100 MM
- HUTĚNÝ PODSYP PÍSKEM 50 MM A ŠTĚRKOPÍSKEM NA TLAK 0,2 MPA 200 MM
- ROSTLÁ ZEMINA

PROJEKTANT: Ing. PETR CURĪN		ODPOVĚDNÝ PROJEKTANT: Ing. arch. PETR HLAVÁČEK	
INVESTOR: Ing. RICHARD ŘEHORĚK, MBA NA ROKYTCĚ 1022/22, 180 00 PRAHA 8 - LIBEŇ		PC ATELIER - Ing. Petr CURĪN HLINIK 825/II, 379 01 TRĚBON ICO 720 94 044 Email: petr.curin@post.cz Mobil: 724 290 250	
NÁZEV A MÍSTO AKCE: NOVOSTAVBA RODINNĚHO DOMU parc. č. 647/5 A 647/49 k.ú. SLUŠTICE			
OBSAH VYKRESU: PŘÍČNÝ ŘEZ B - B'		MĚŘÍTKO: 1 : 75 - A3	ČÍSLO VYKRESU: D4
		DATUM: 20.8.2017	