ŘEZ A - A´

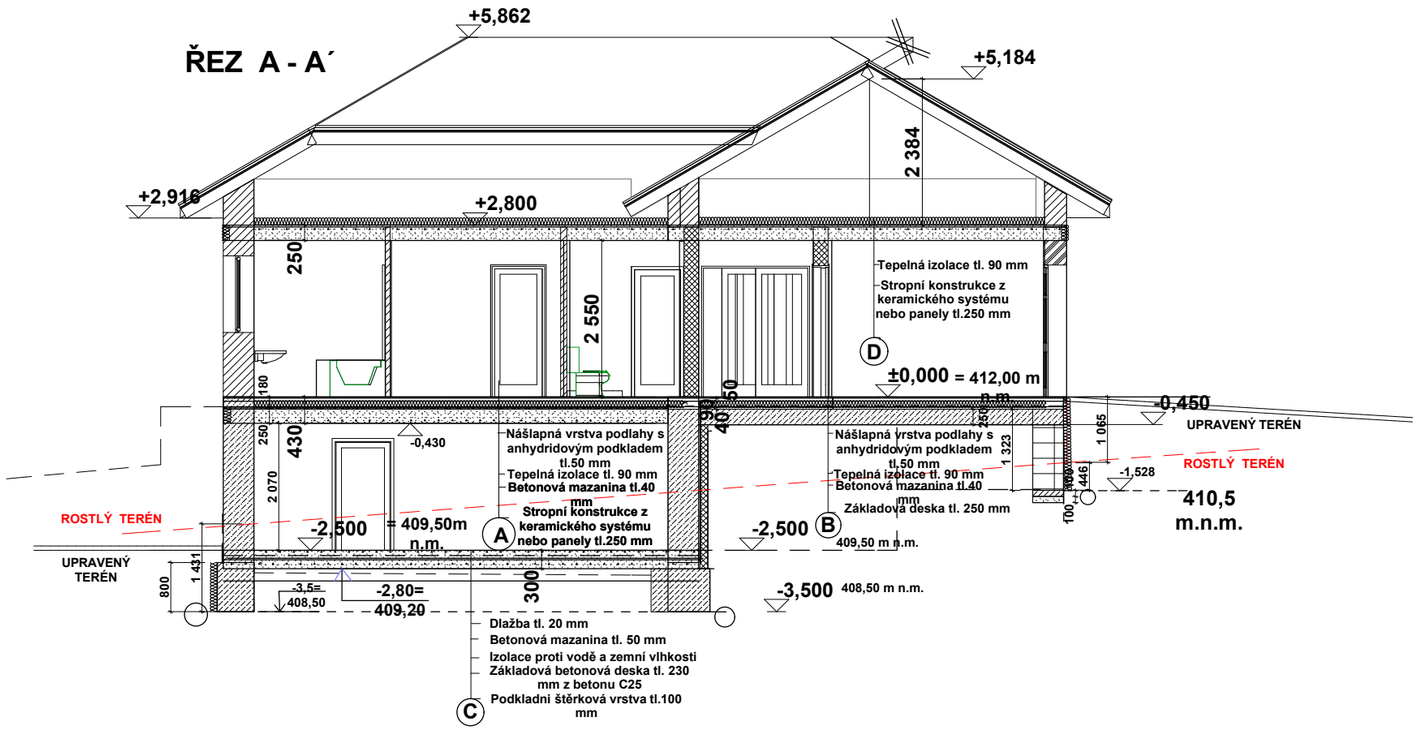
+5,862
+5,184
+2,916
+2,800
2 384
250
2 550
180
Tepelná izolace tl. 90 mm
Stropní konstrukce z keramického systému nebo panely tl.250 mm
D
±0,000 = 412,00 m n.m.
-0,450
UPRAVENÝ TERÉN
ROSTLÝ TERÉN
-0,430
430
2 070
Nášlapná vrstva podlahy s anhydridovým podkladem tl.50 mm
Tepelná izolace tl. 90 mm
Betonová mazanina tl.40 mm
Stropní konstrukce z keramického systému nebo panely tl.250 mm
-2,500
= 409,50m n.m.
A
-2,500
B
409,50 m n.m.
Nášlapná vrstva podlahy s anhydridovým podkladem tl.50 mm
Tepelná izolace tl. 90 mm
Betonová mazanina tl.40 mm
Základová deska tl. 250 mm
1 323
1 065
-1,528
410,5 m.n.m.
UPRAVENÝ TERÉN
1 431
800
-3,5= 408,50
-2,80= 409,20
300
-3,500
408,50 m n.m.
Dlažba tl. 20 mm
Betonová mazanina tl. 50 mm
Izolace proti vodě a zemní vlhkosti
Základová betonová deska tl. 230 mm z betonu C25
Podkladni štěrková vrstva tl.100 mm
C