



HLB WELL - KONTROLA K VYTYČENÍ - PŮDORYS (A4=1/50)


PRACOVNÍ 28.06.2018

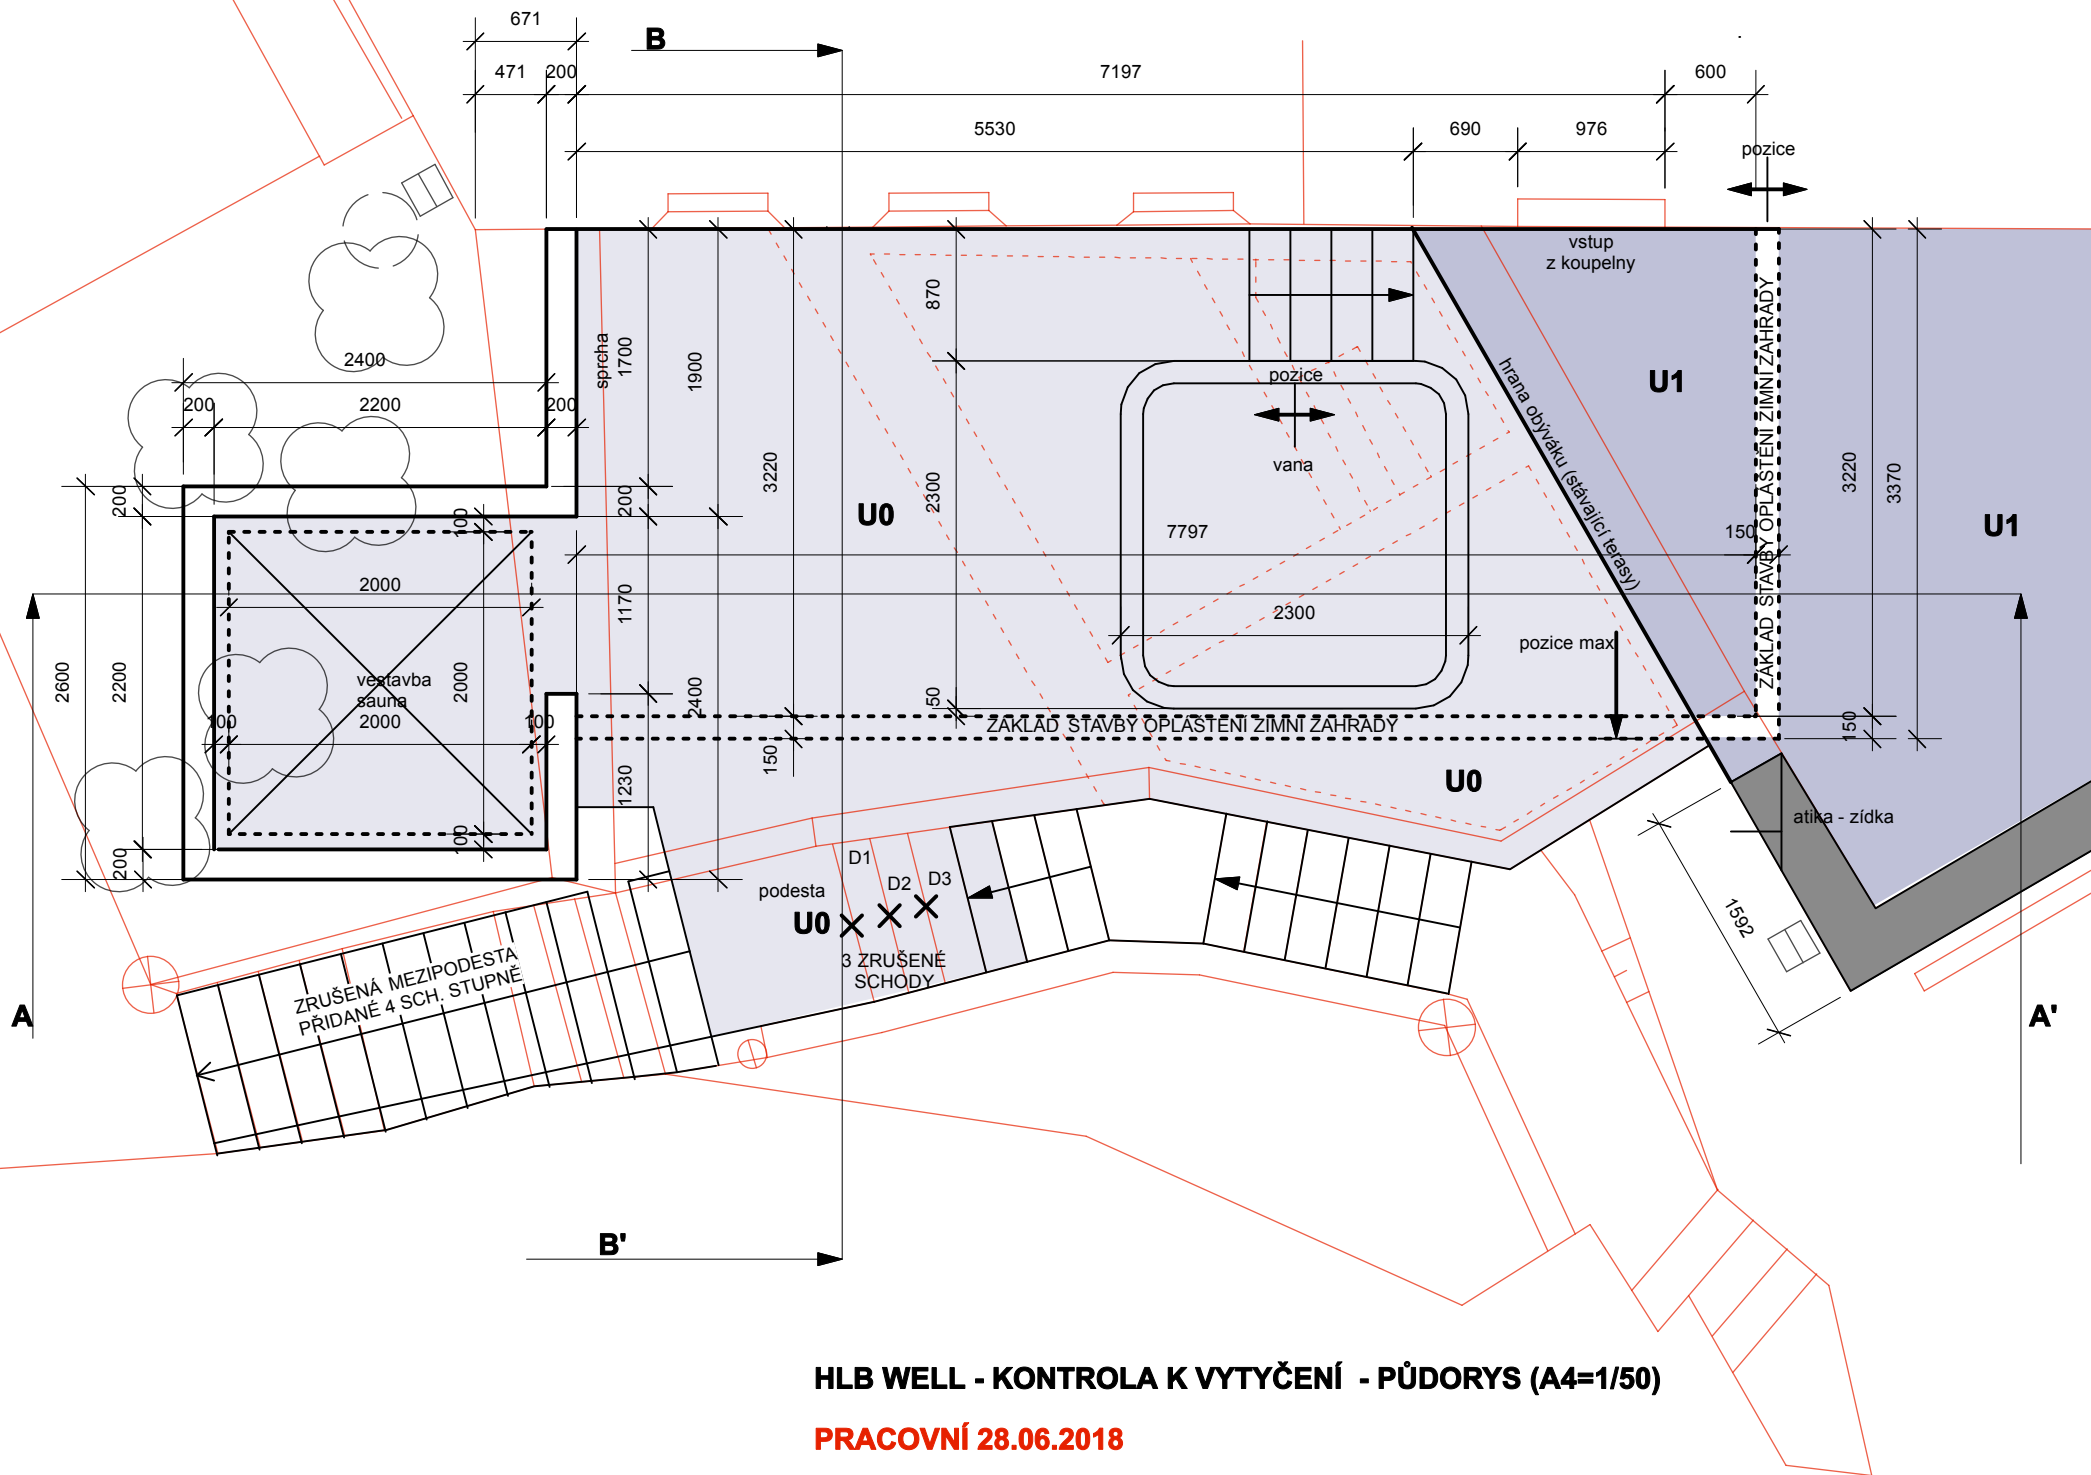

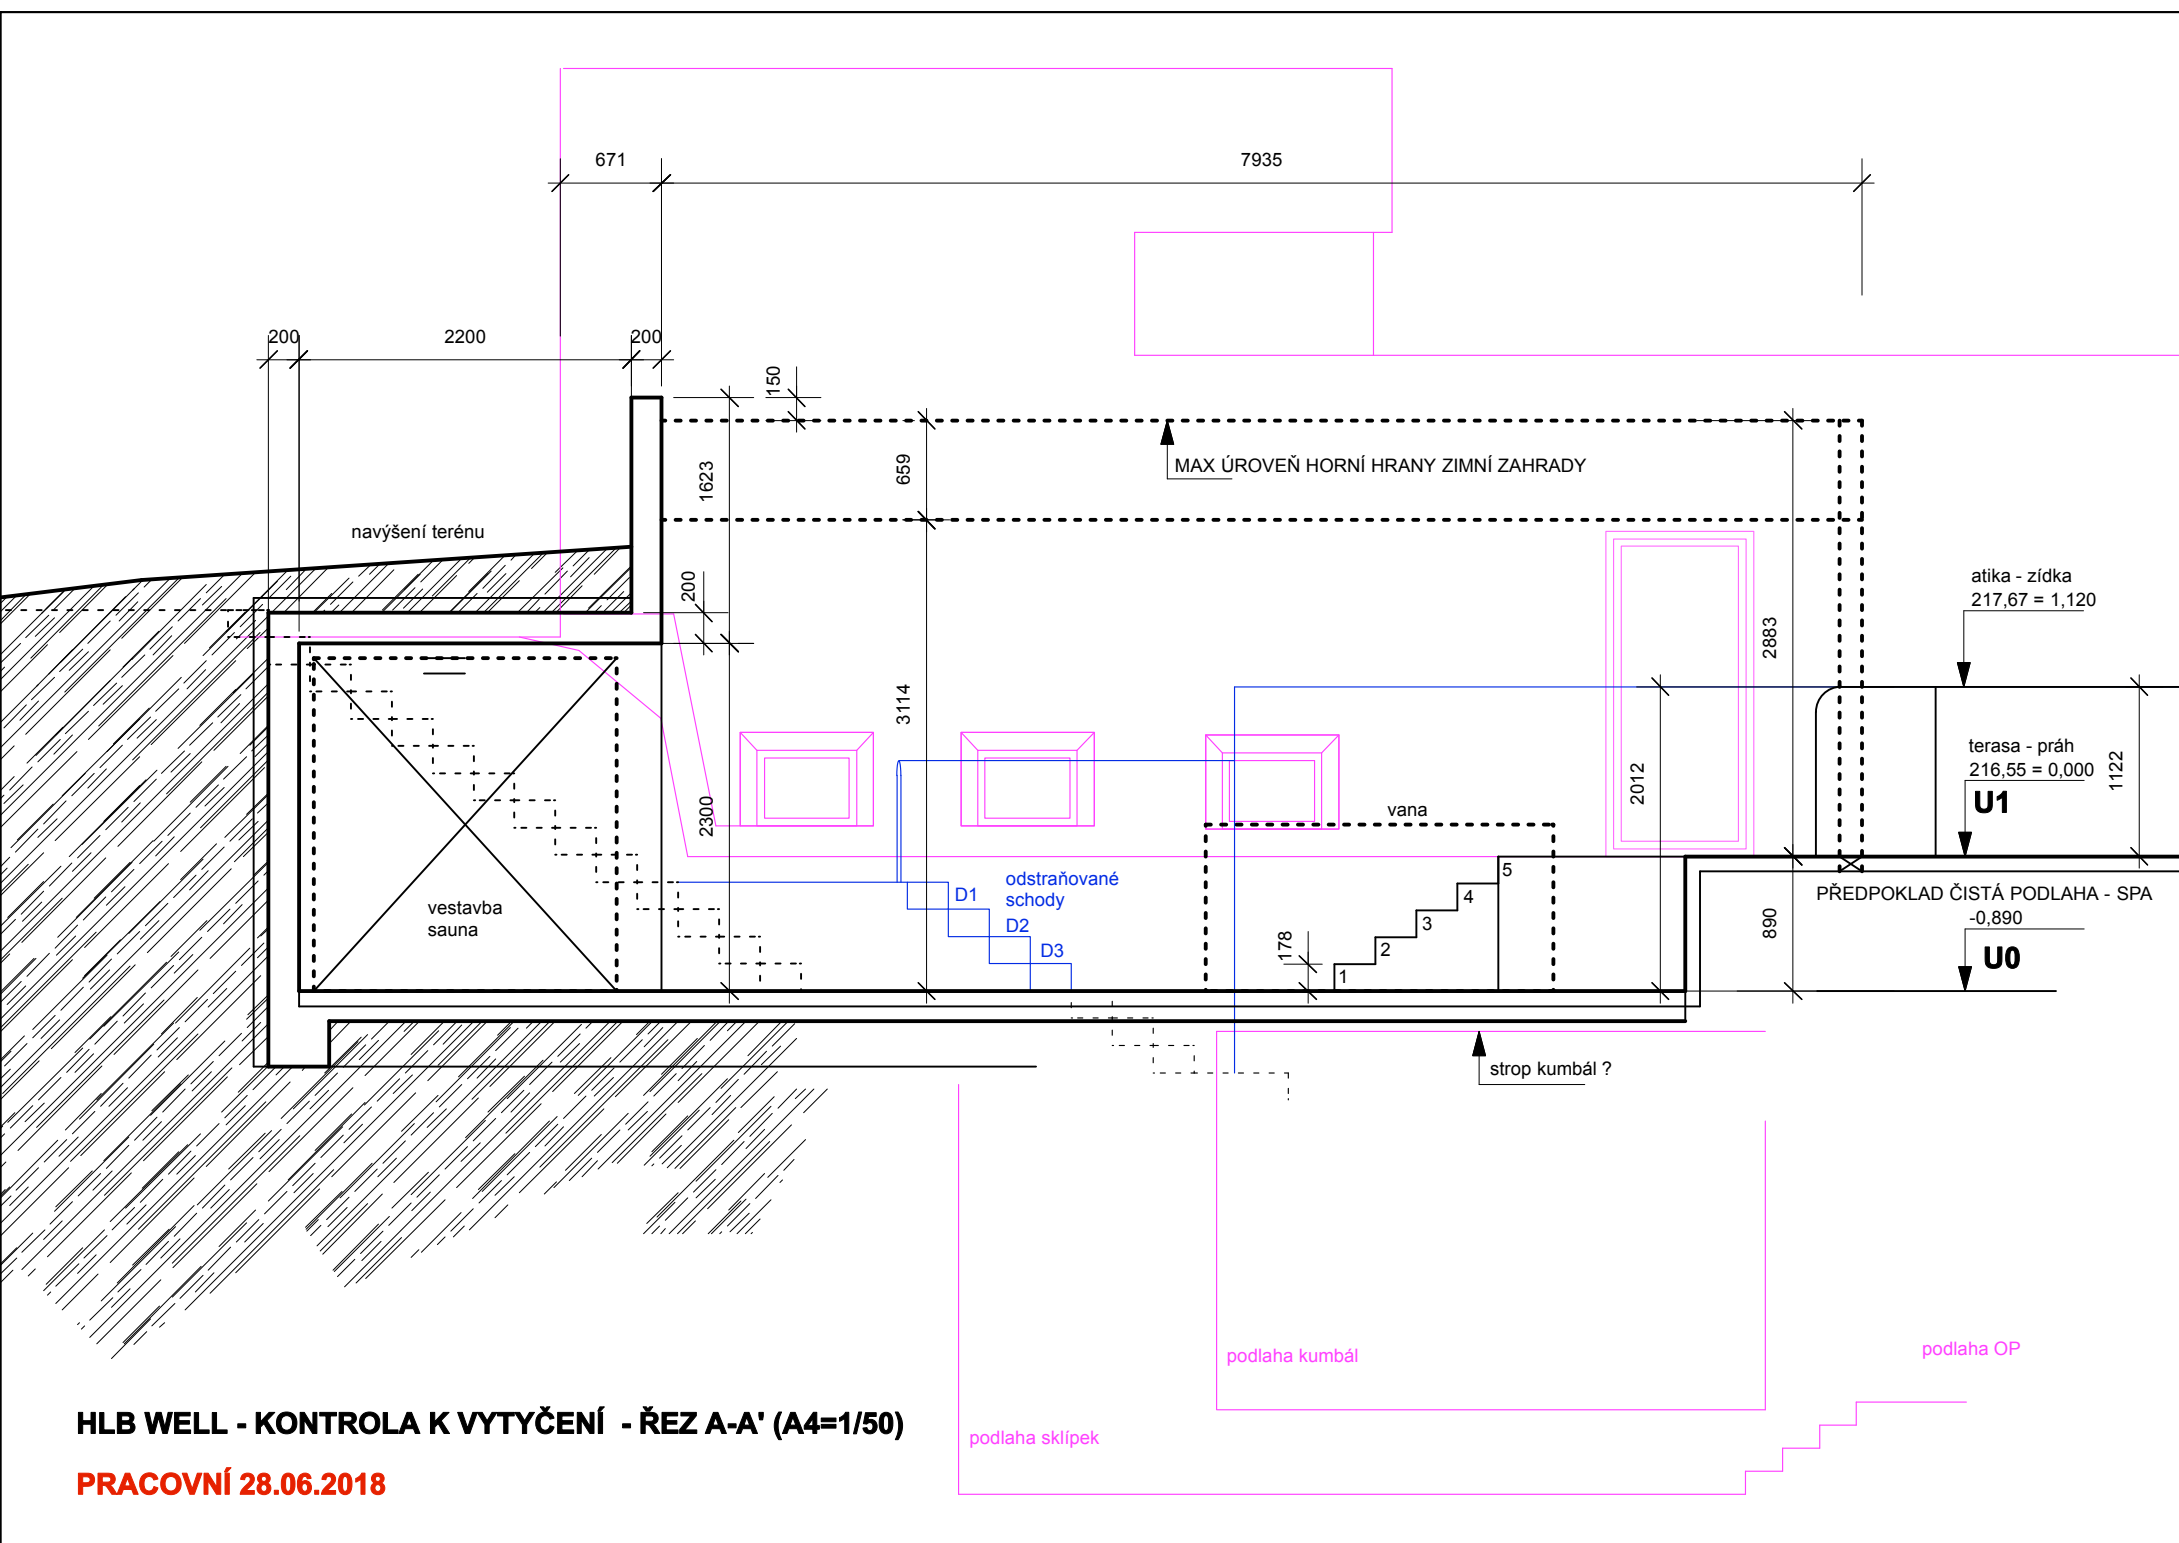

HLB WELL - KONTROLA K VYTYČENÍ - ŘEZ A-A' (A4=1/50)

PRACOVNÍ 28.06.2018

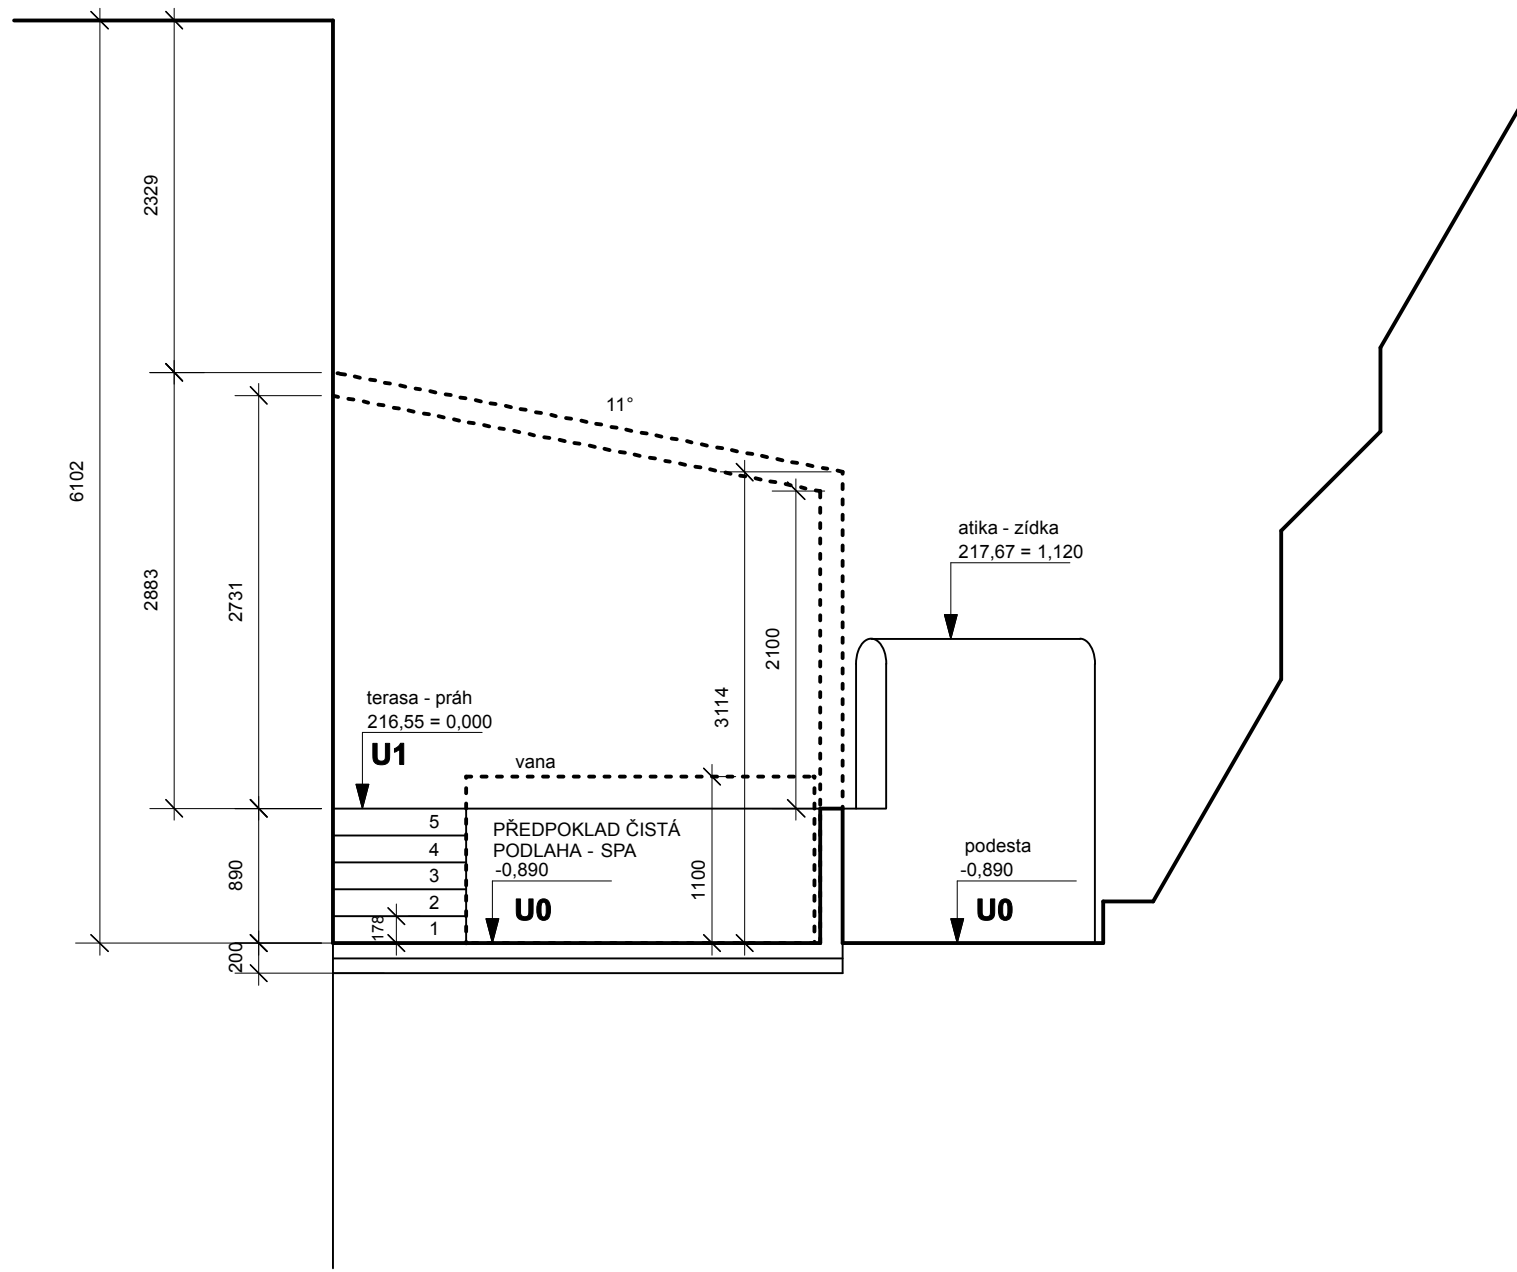

HLB WELL - KONTROLA K VYTYČENÍ - ŘEZ B-B' (A4=1/50)

PRACOVNÍ 28.06.2018